


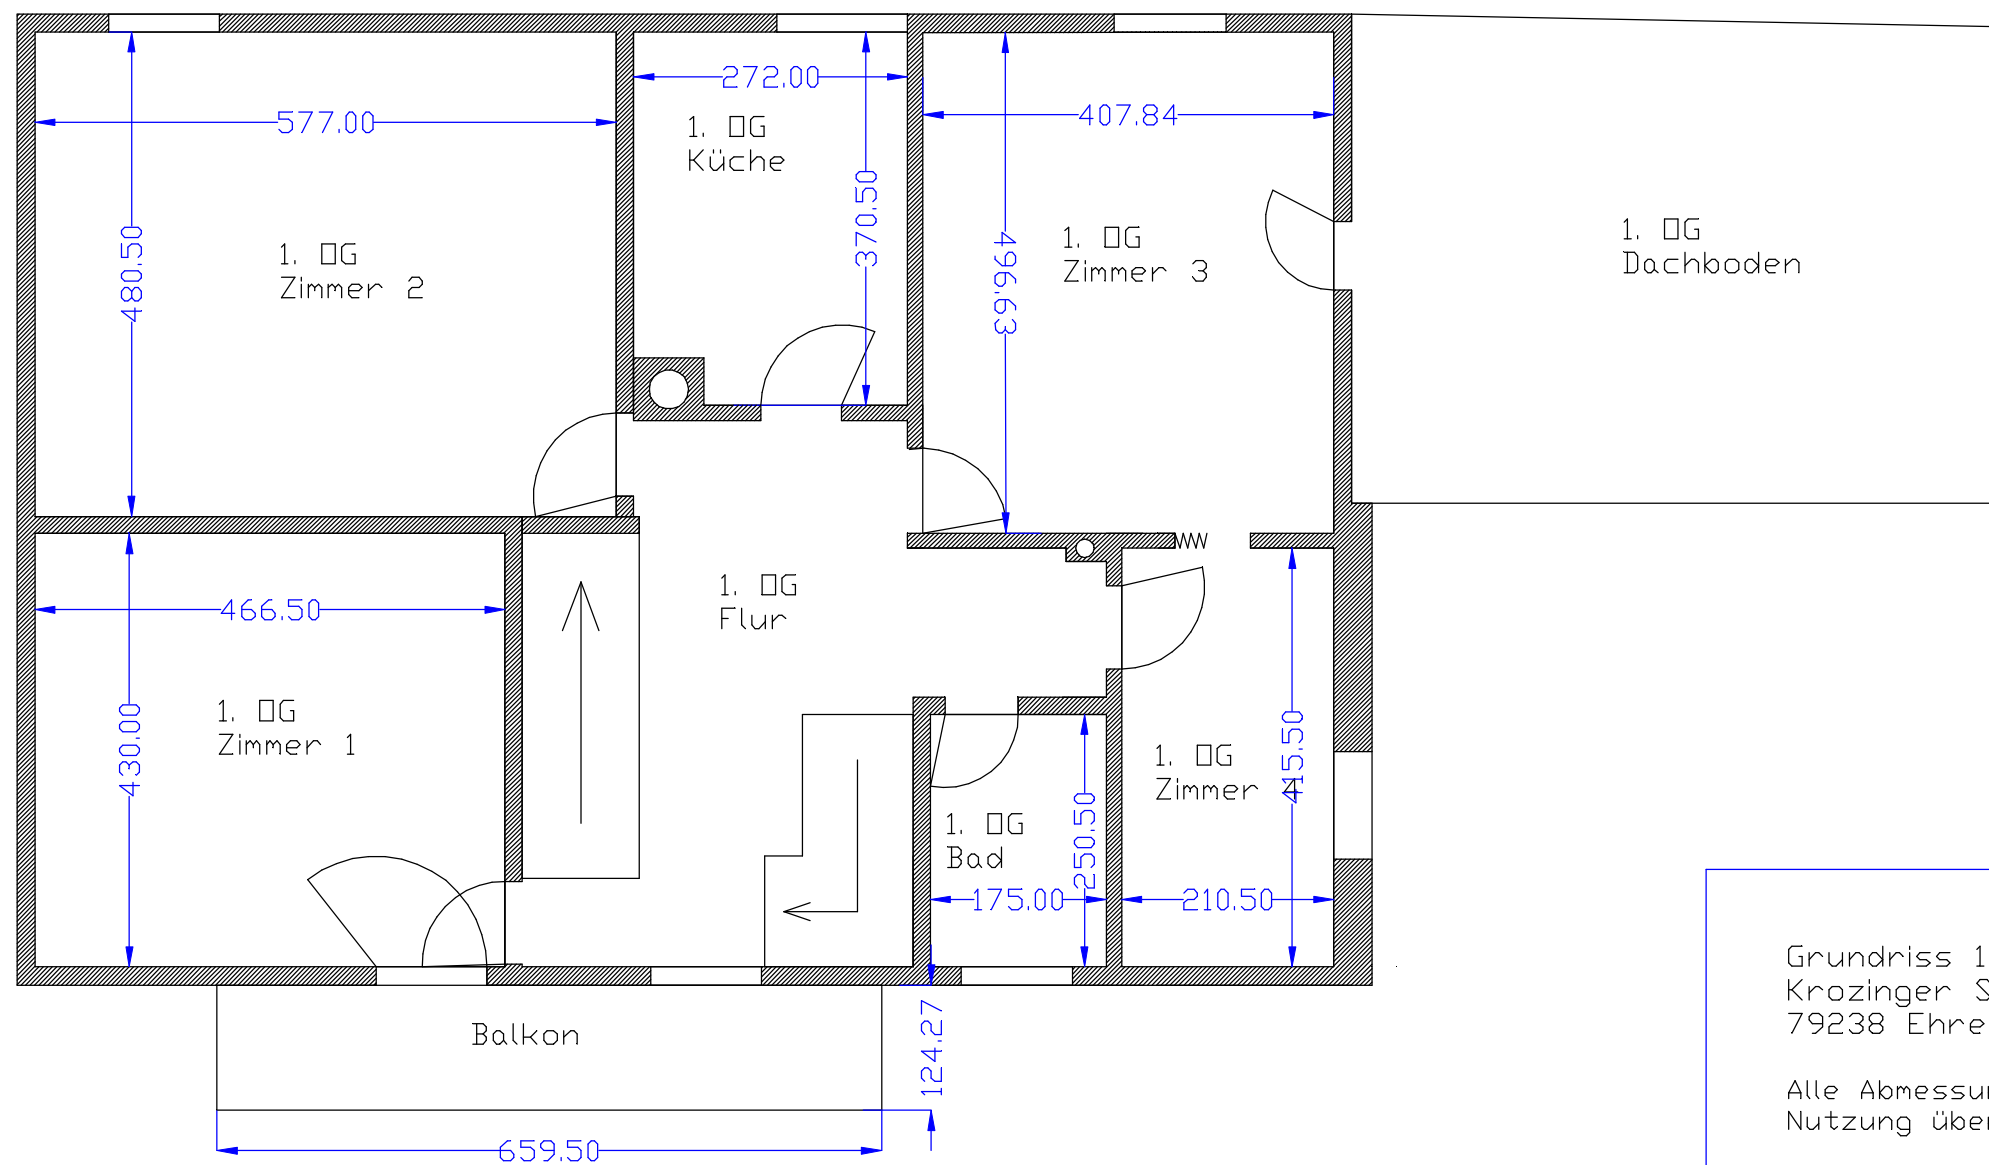

Grundriss 1. Obergeschoss
Kroizinger Str. 12
79238 Ehrenkirchen

Alle Abmessungen müssen vor ihrer
Nutzung überprüft werden