

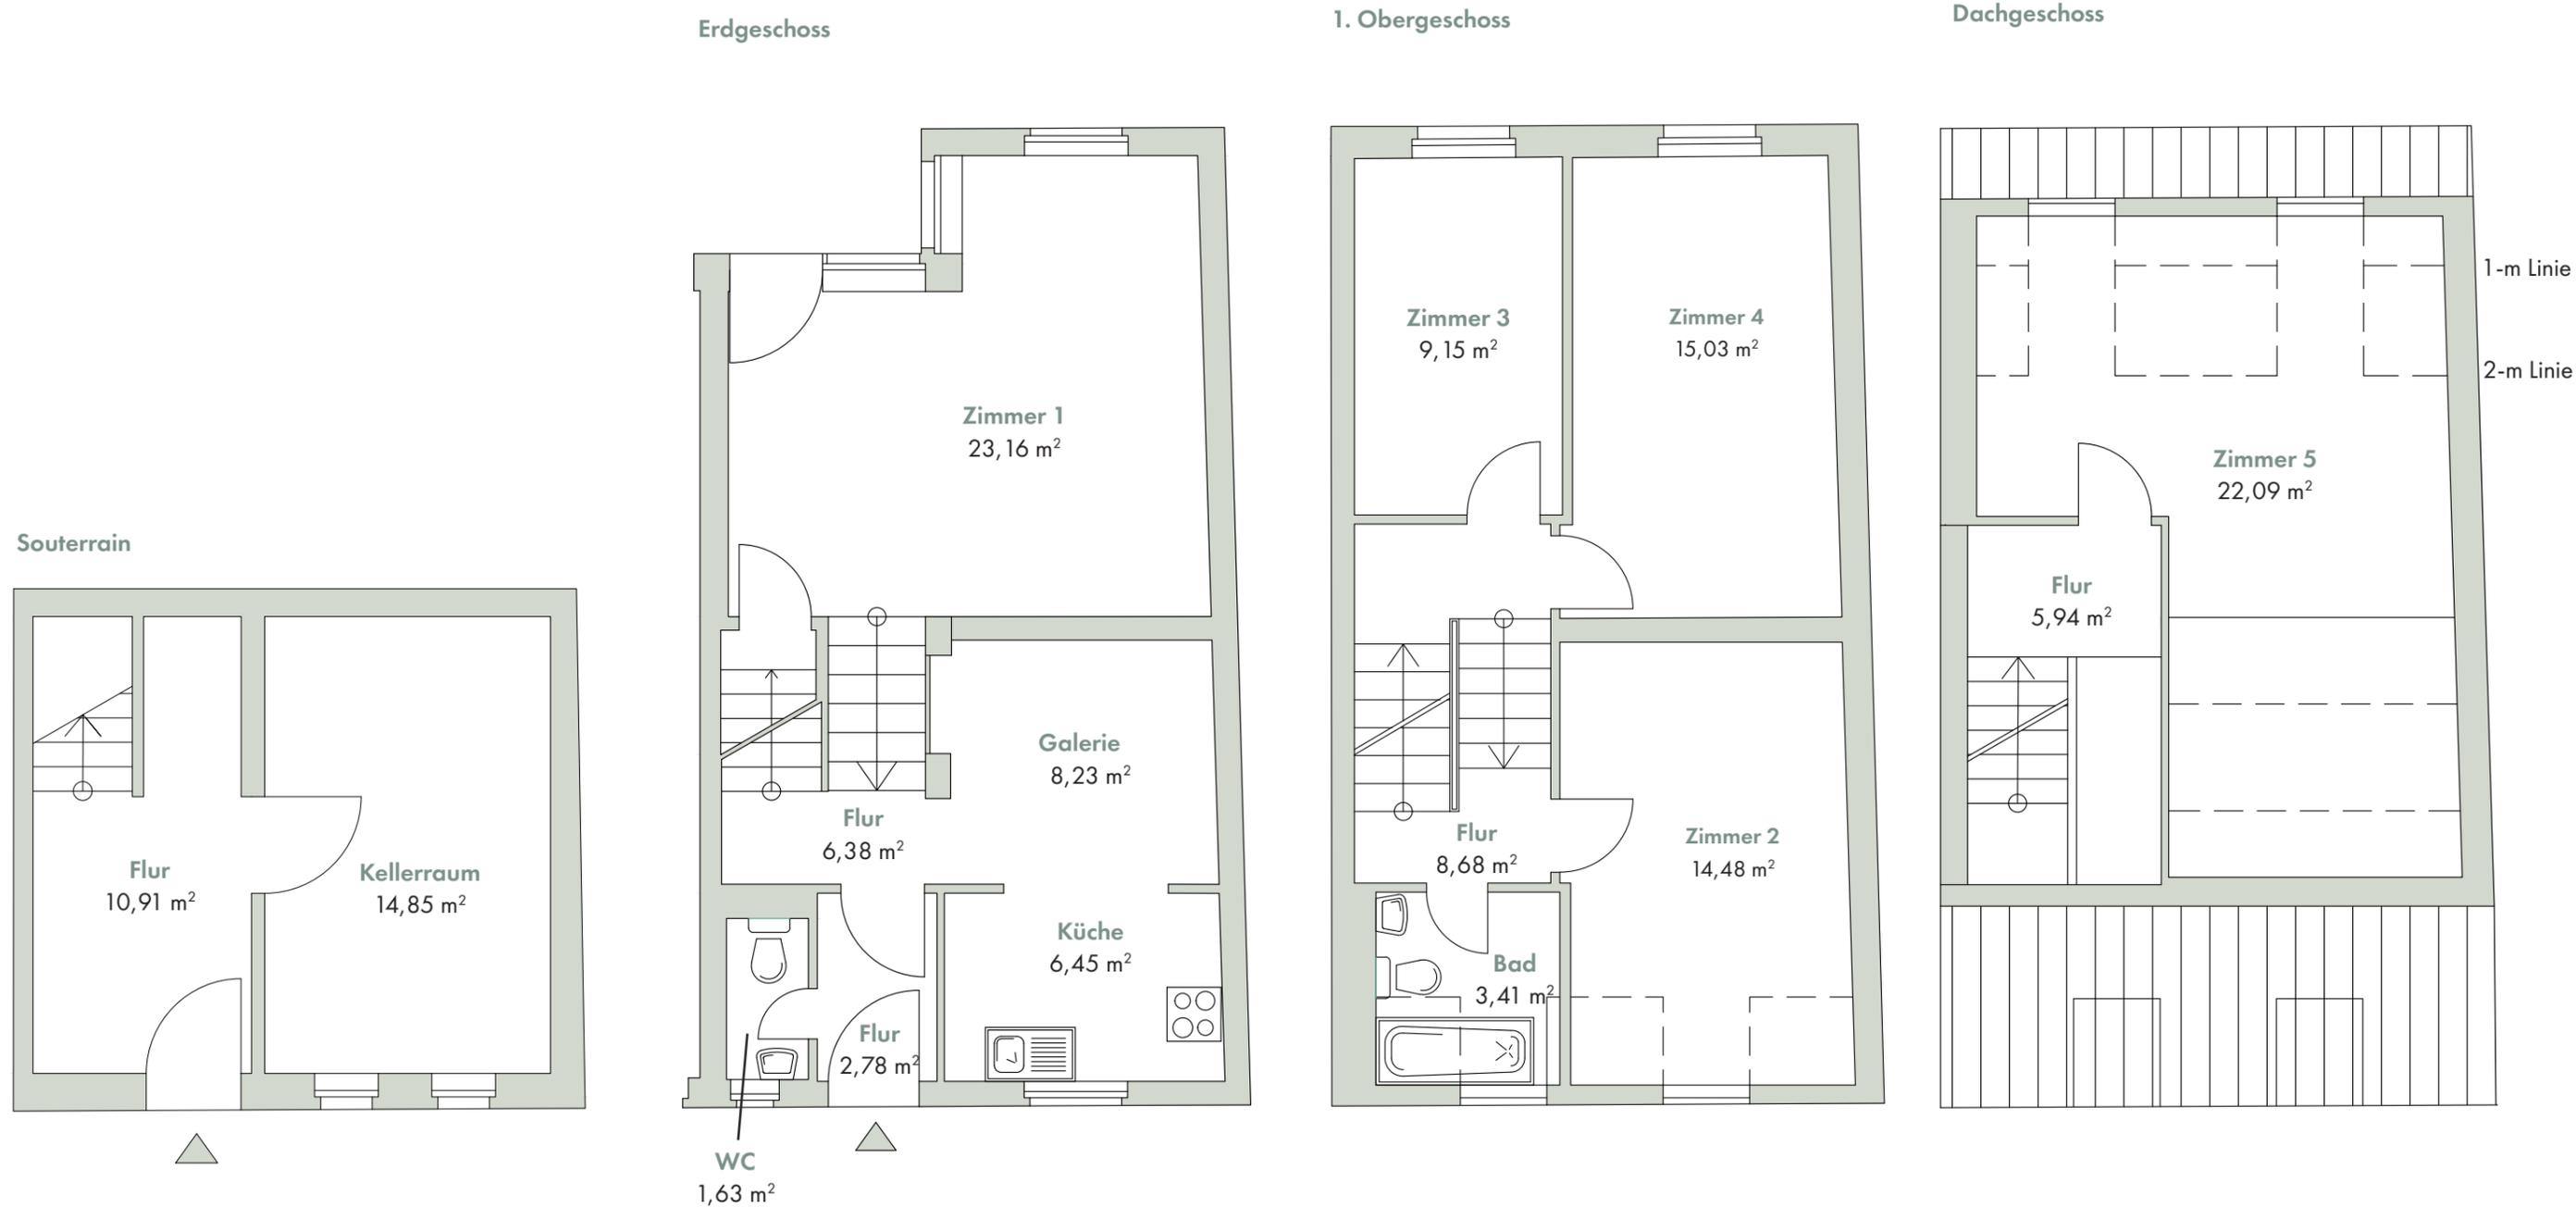
WE 46

RICHARDPLATZ 3-3K

DOPPELHAUSHÄLFTE

RICHARDPLATZ 3

5 ZIMMER

CA. 127,42 m² (+ 25,76 m² NEBENFLÄCHEN*)

Das Haus verfügt über einen Vorgarten (ca. 24,9 m²) sowie eine Außenfläche an Zimmer 2 (ca. 63,6 m²) als Sondernutzungsrecht.

* Die Nebenflächen (nicht zu Wohnzwecken dienende Räume) sind mit 6000 €/m² in den Kaufpreis eingerechnet.