


Nordansicht

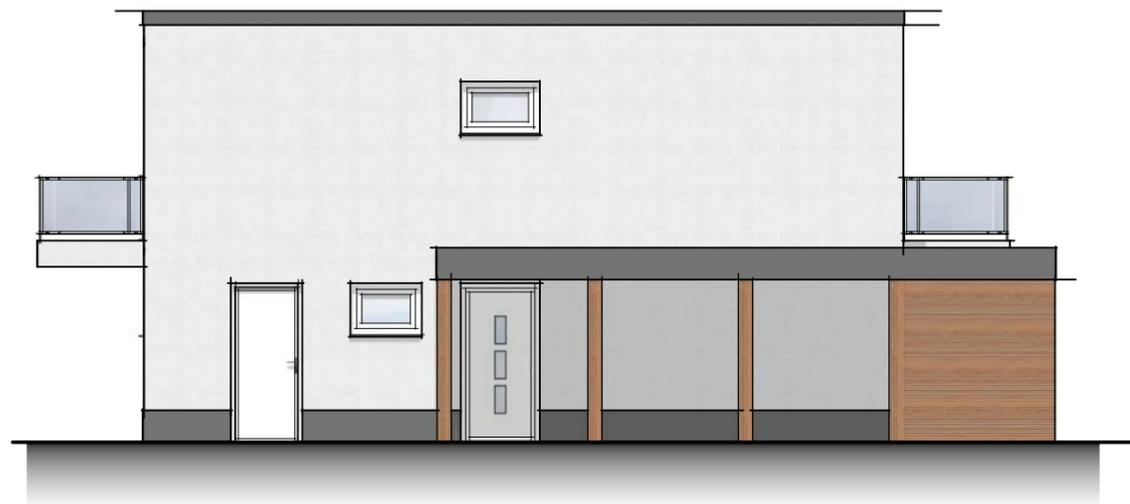


Ostansicht (Hofseite)



Südansicht



Westansicht (Straßenseite)

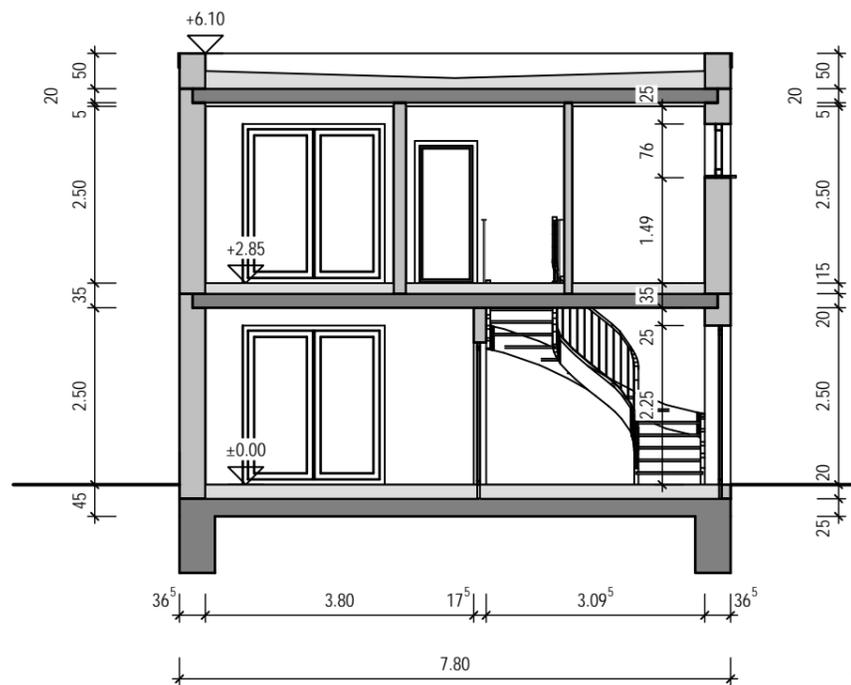

Schnitt A-A

Variante klein
2 geschossig
1 Wohneinheit

PROTEC Objektmanagement				
Dipl.-Ing. (FH) Architekt Henning Stahl, Koppelring 24 b, 18573 Altefähr				
<small>Architekt Architektenkammer MV 2465-00-1a • Brandschutzplaner Architektenkammer MV BP-14-2006 Tel. 038306 - 23 63 23 • Fax 038306 - 23 87 20 • Mobil 0171 - 408 22 24 • info@protec-ruegen.de • www.protec-ruegen.de</small>				
BAUVORHABEN Villenpark Kniepervorstadt Burmeisterstr. 18435 Stralsund			BAUHERR Mathias Gabel Dorfstraße 22 18445 Preetz	
02 Ansichten, Schnitt A			Variante 2a - 2 geschossig 1WE	
Gezeichnet: S. Wald/K. Sellin	Datum 09.06.2021	Maßstab 1 : 100	Proj.-Nr 2020-A-045	Blatt-Nr.: 02