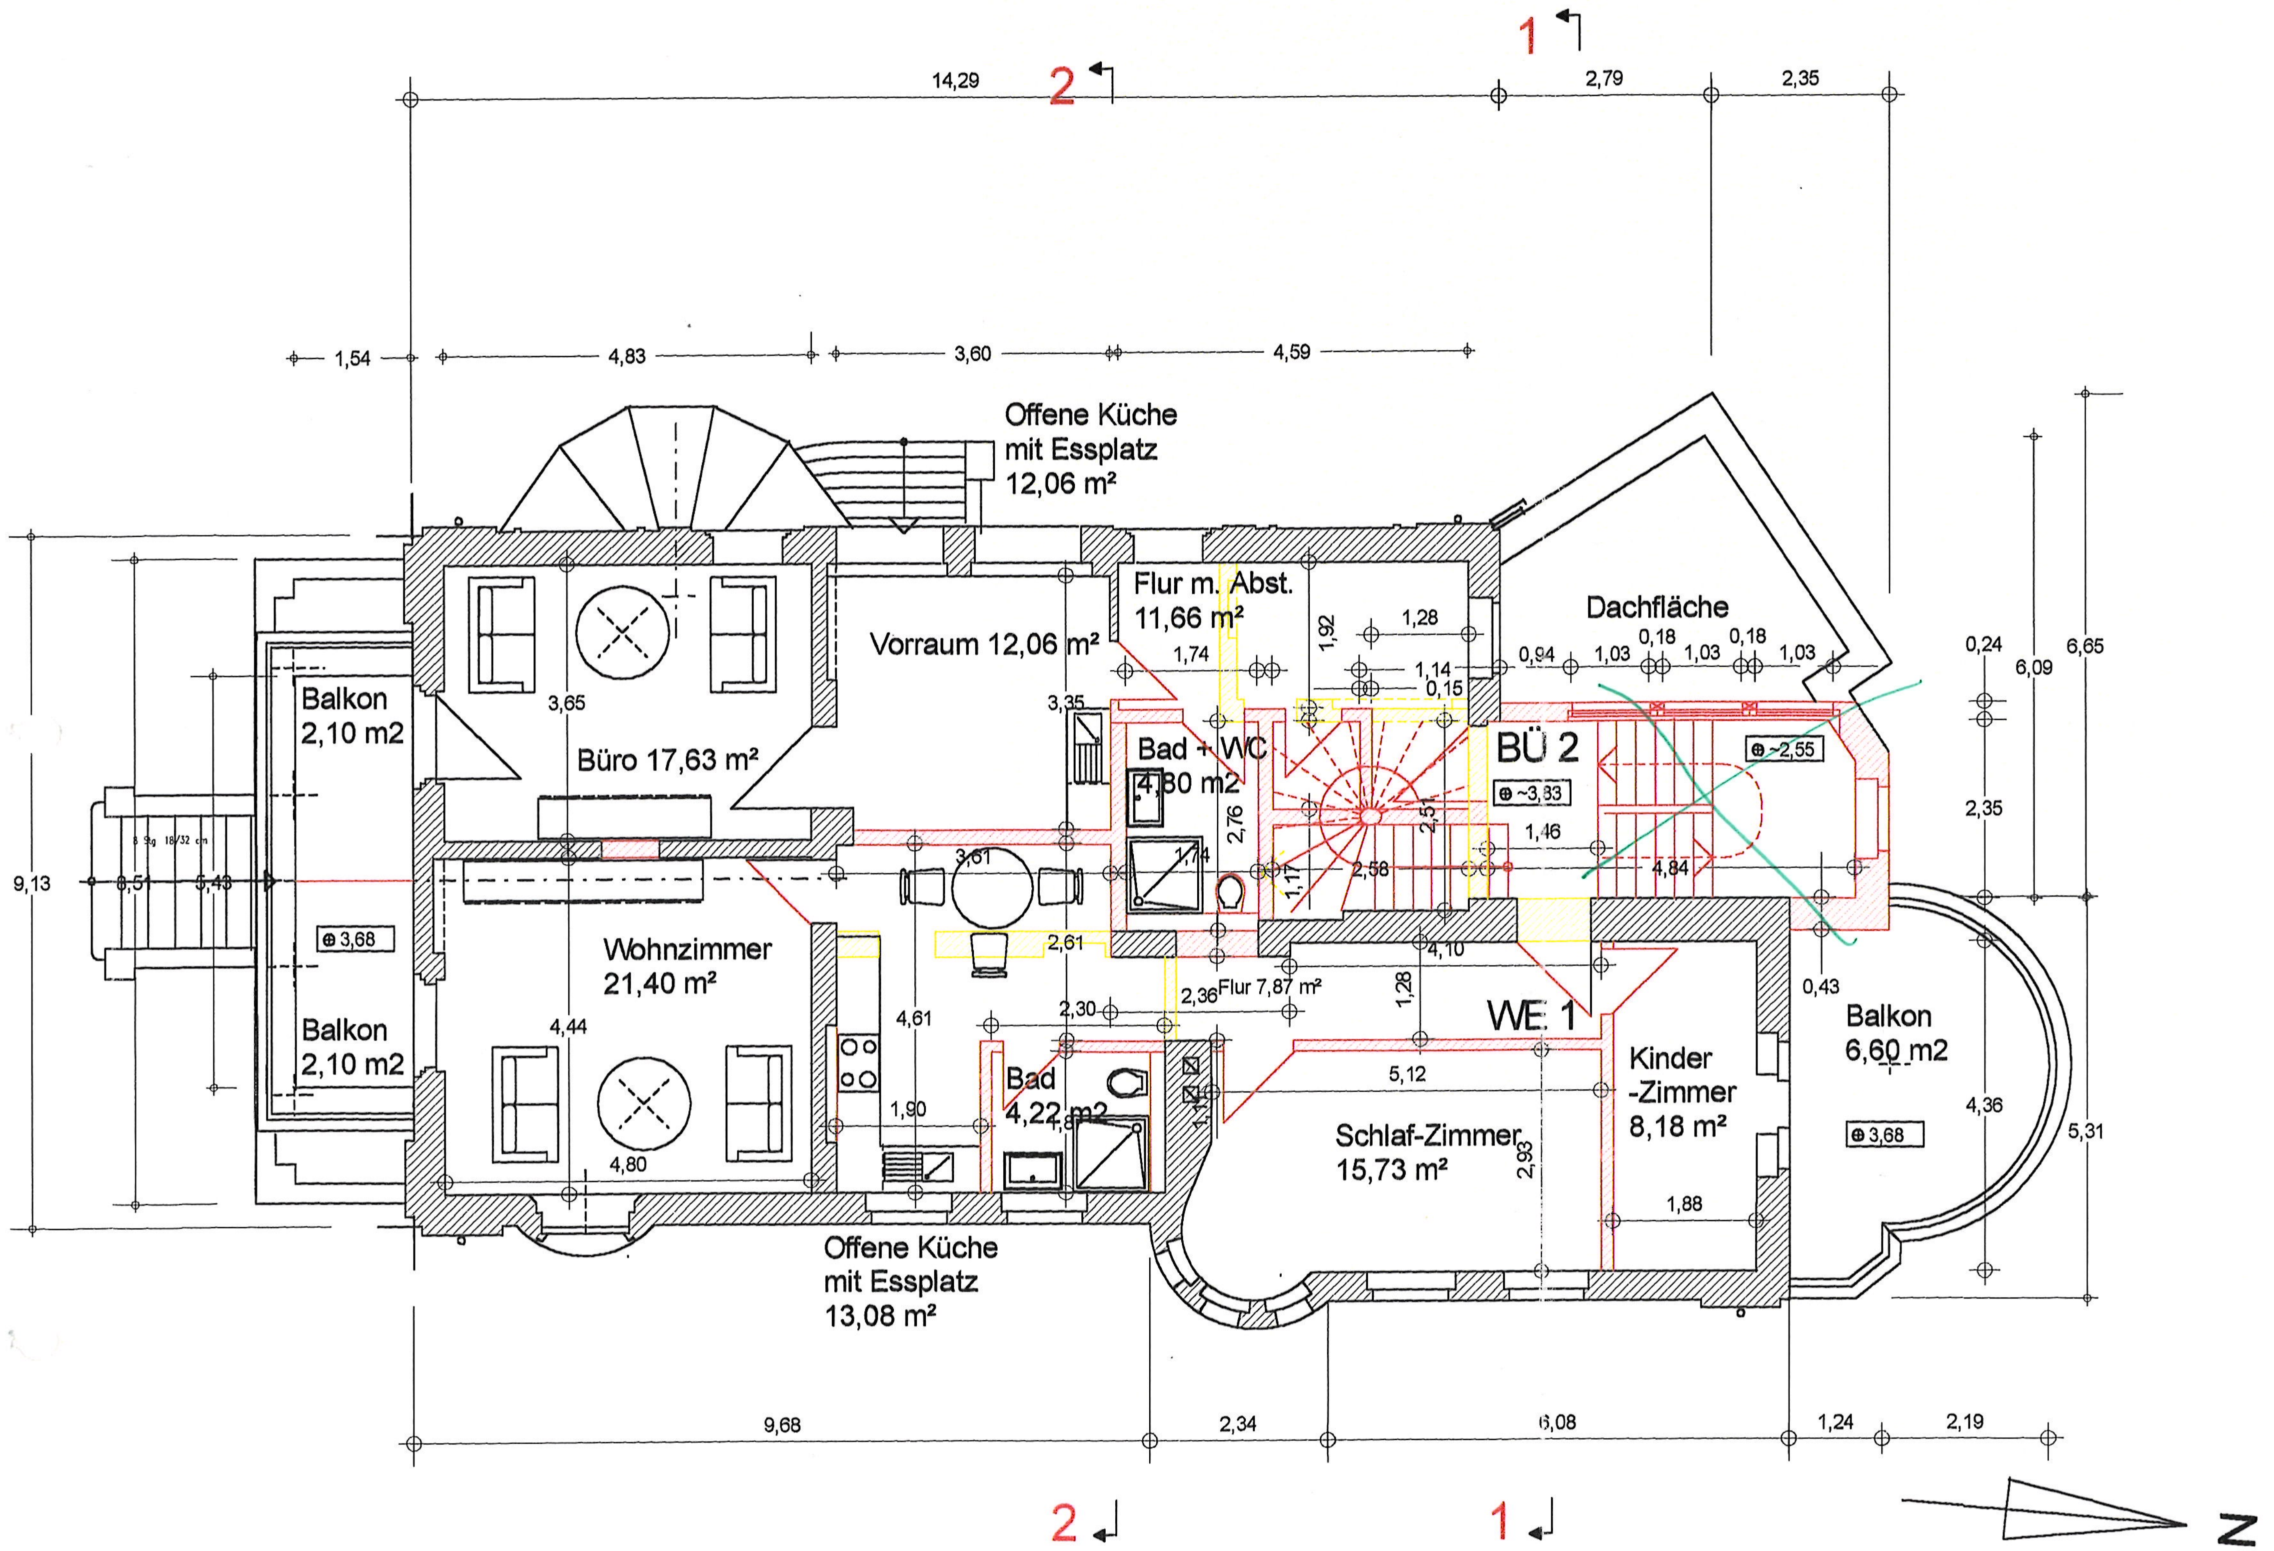

Legende

- Mauerwerk
- Leichtwände
- Bauteile allgemein
  - vorhanden
  - Abbruch
  - neu

Sielleitungen
- Schmutzwasser
- Regenwasser
- Mischleitung
- Kunststoffleitg. KST
- Steinzeugleitg. STZ

Wasser
- Kaltwasser
- Warmwasser

Heizung
- Vorlauf
- Rücklauf

Alle Dimensionen der Fenster und Türen sind in den Ansichten eingetragen.
Es handelt sich fast ausschließlich um Bestand.
Neue Fenster wurden den vorhandenen angepasst

Diese Bauvorlage ist Bestandteil der Baugenehmigung
2000/1330 vom 11.7.2000
Stadt Halle (Saale) - Bauordnungsamt

PROVERSA GmbH
Geiststraße 32
06108 Halle (Saale)

A - gem. Bespr. v. 8.3.00 - 10.4.00
Index - Änderungen - Datum

Bauvorhaben: Kurallee 13 Halle/Saale

Bauteil: Obergeschoss

Zeichnung Nr. BA. 007.A | Planungsphase: Bauantrag
Maßstab: M. 1:100

Bauherr: PROVERSA GmbH - Geiststr. 32
06108 Halle/Saale - Tel. 0345 - 290 72 83

Planung: Dipl. Ing. Bodo Schmidt Arch.
Am Mühlenberg 28 - 25451 Quickborn
Tel. + FAX 04106 - 814 46

Z.-Format: A 3 | Datum: 5.1.00 | gez.: B.S.

Grundlage dieser Planung ist die photogrammetrische Aufnahme vom 12.8.99

12. APR. 2000

Obergeschoss - netto 127,42 m²
Whg. 1 = 79,17 m² Büro OG = 48,25 m²