




Schnitt A-A
M. 1:100

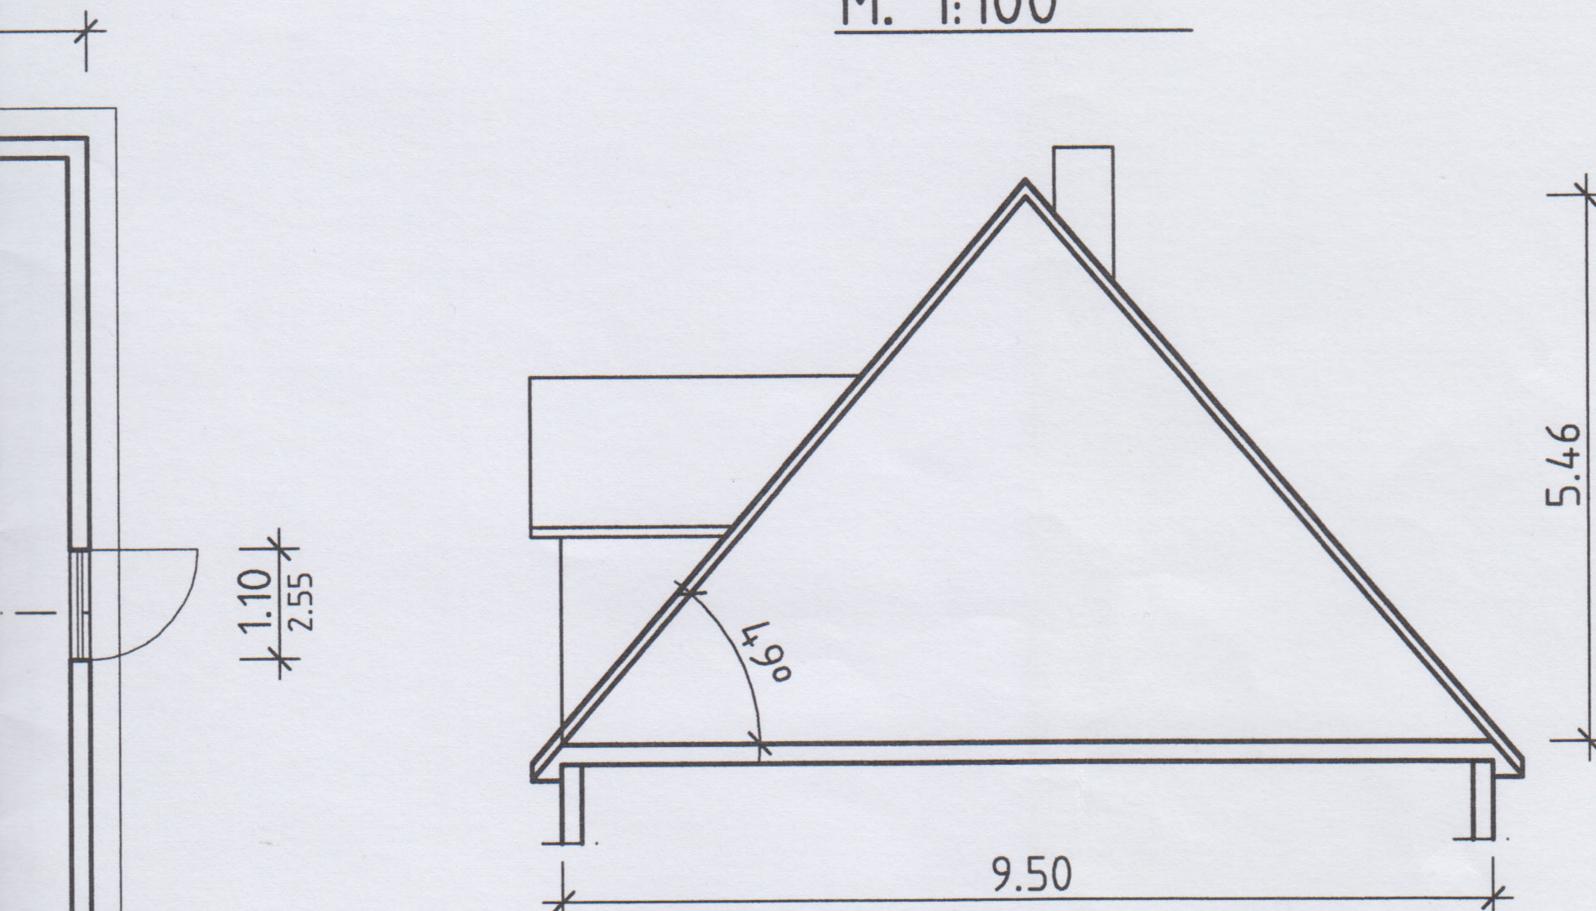

 vorh. Fachwerkwand
bzw. Mauerwerk

Alle Maße sind ca.-Maße!

MASSTAB :	BEZEICHNET :	DATUM :
1 : 100	T. Würster	14.05.10
PROJEKT - NUMMER :	BLATT - NUMMER :	INDEX :
10-002	Bestand DG	