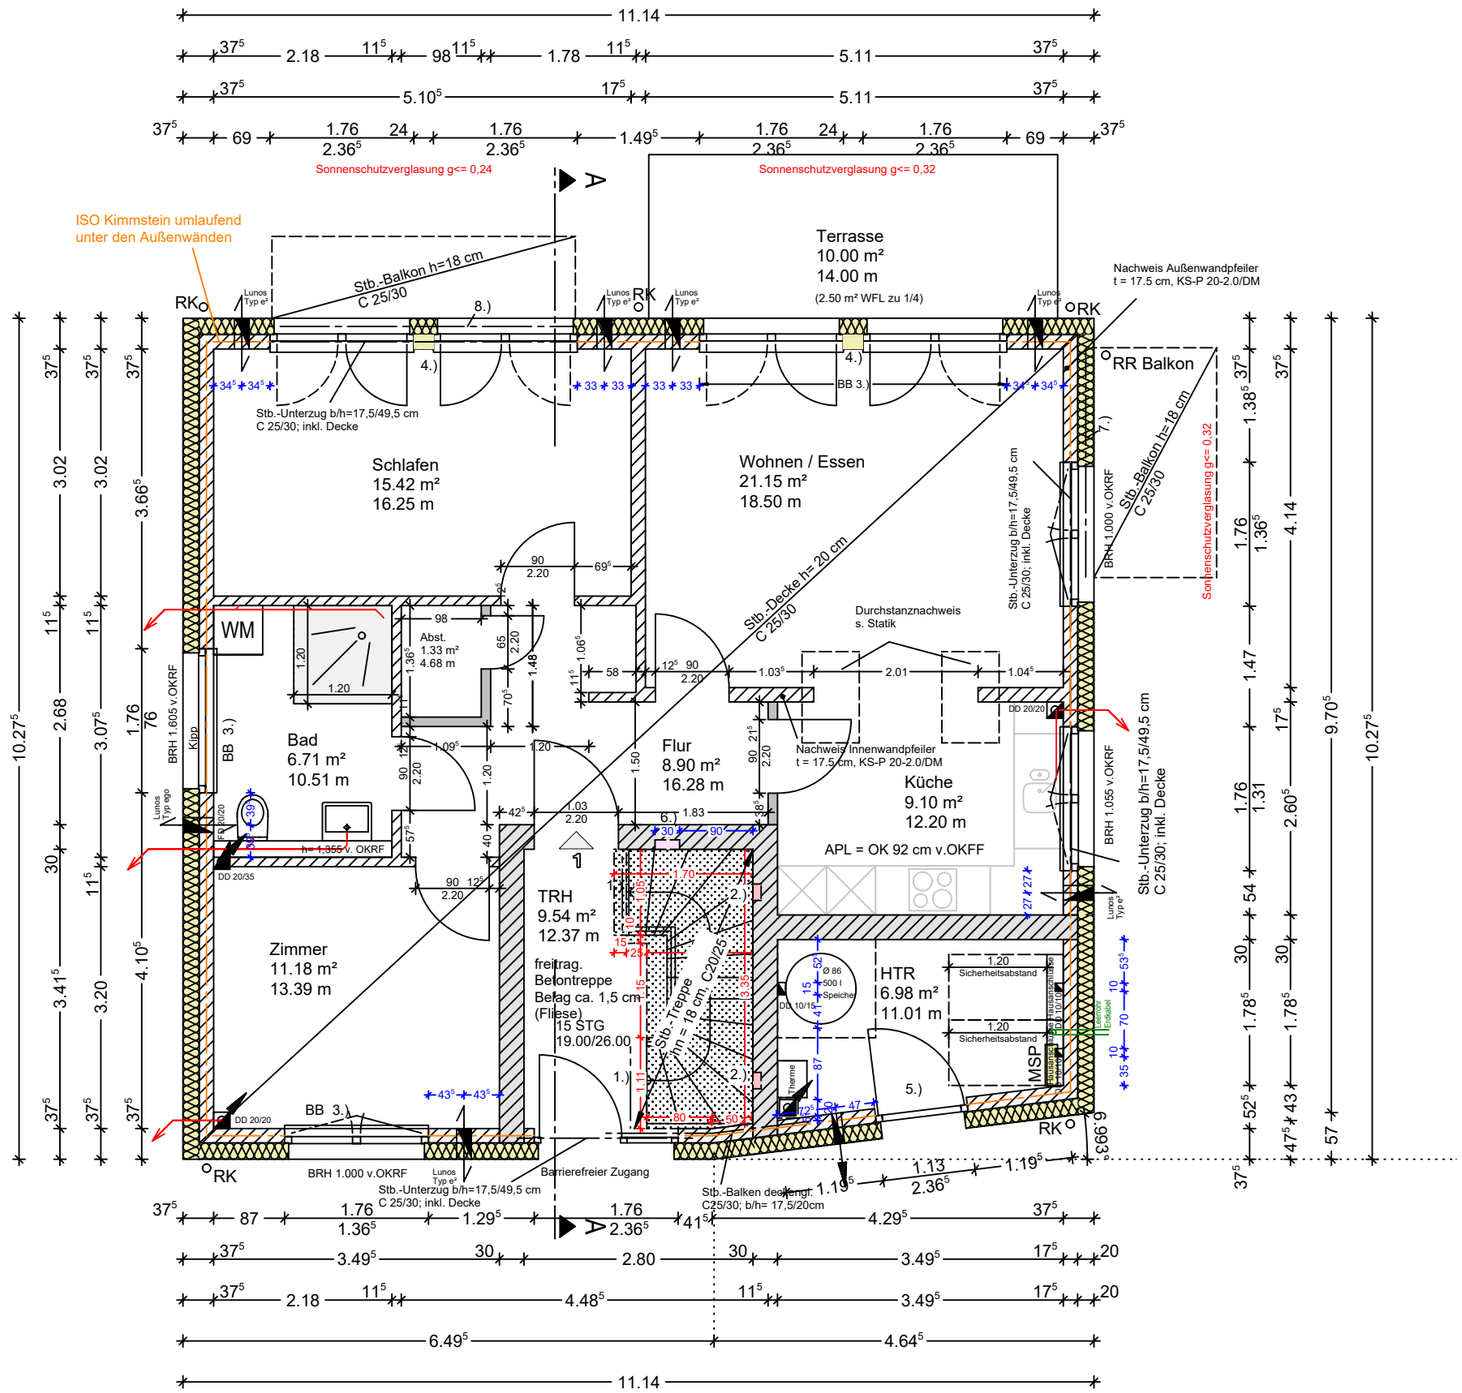

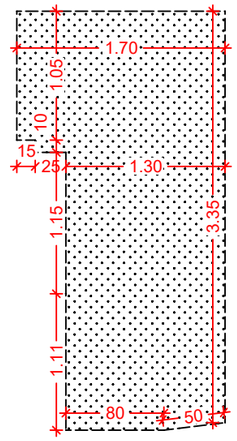

Treppenloch EG
M = 1:50

unbelastete Wand

BB = Blindbalken, siehe Detail Statik

1.) Schöck Tronsole Typ F-V1 o.glw.
2.) Schöck Tronsole Typ Q-F-V o.glw.
3.) BB Bew.: 2ø12 oben + unten; BüMa R335A
4.) Wand am Kopf halten
5.) Bew.: 2ø12 oben + unten
6.) Aussteifungsstütze im OG, Anschlussbew. vorsehen
7.) Schöck Isokorb siehe Pos.18
8.) Schöck Isokorb siehe Pos.19

Alle Öffnungsmaße beziehen sich auf's Hintermauerwerk!
Brüstungshöhen beziehen sich auf OKRF !
Alle Maße sind am Bau zu prüfen !
Die Statik ist mit allen Nachträgen zu beachten!
EL = Eigenleistung

Außenwände: 17,5 cm KS-P 20-2.0-DM
16,0 cm WDVS 035

Innenwände: KS 20-2.0-DM i.d. erforderlichen Wandstärken
Wohnungstrennwand EG-STG: 30,0 cm KS-P 20-2.0-DM
Leichtwände später untermauern!

Fussbodenhöhe EG = ca. 1cm Abklebung + 8 cm Dämmung 035 +
2 cm Dämmung 045 + 6 cm Estrich +
1,5cm Bodenbelag = 18,5 cm

Details: Fensteranschlag
Traufe
Haustür
Fensterelement

Küchenpläne fehlen	
Änderungen - Ergänzungen - Bemerkungen	Datum

Hinweis:
Die Anordnung / Platzierung der Geräte im Technikraum ist ein Vorschlag und wird ggf. durch den Versorger geändert!

Ausführungsplanung

Bauvorhaben	Neubau eines Mehrfamilienhauses Rodomstorstr. 29 c 24306 Plön		
Bauherr	SH Projektgesellschaft mbH & Co.KG Kieler Str. 111 25474 Bönningstedt		
Planung	KSW Massivhaus Kieler Str. 111 25474 Bönningstedt	Tel.: 040/5935413-0 Fax.: 040/5935413-18	
Planinhalt	Erdgeschoss	Maßstab:	1:75
Datum	14.02.2022, Ha	Plan Nr.	03