




Grundstücksgrenze zu Nr. 67  
Zaun

Grundstücksgrenze zu Nr. 75  
Zaun

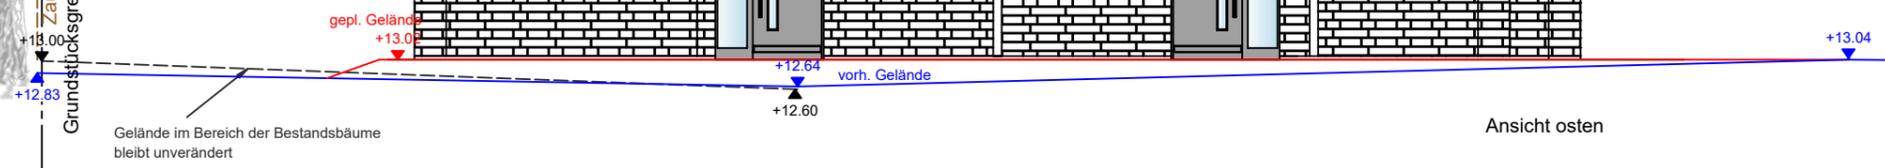

Ansicht osten

gepl. Gelände = +13.02  
vorh. Gelände = z.B. 12.64



Grundstücksgrenze  
Kieler Straße  
Rasenbord  
+13.08

Grundstücksgrenze



Ansicht nord



**KSW Massivhaus GmbH**  
Kieler Strasse 111 - 25474 Bönningstedt  
telefon 040 / 59 35 413 - 0 - fax 040 / 59 35 413 - 18

bauvorhaben:	Kieler Straße 71	bau nr.:	4997/21
	25474 Bönningstedt	blatt nr.:	08
bauherr:	SH Projekt GmbH & CoKG	maßstab:	1:100
entwurf:	Ansicht 1	datum:	31.08.2021
der bauherr:		gez.:	Be
der architekt:		geä.:	