


Grundriss Seite 2

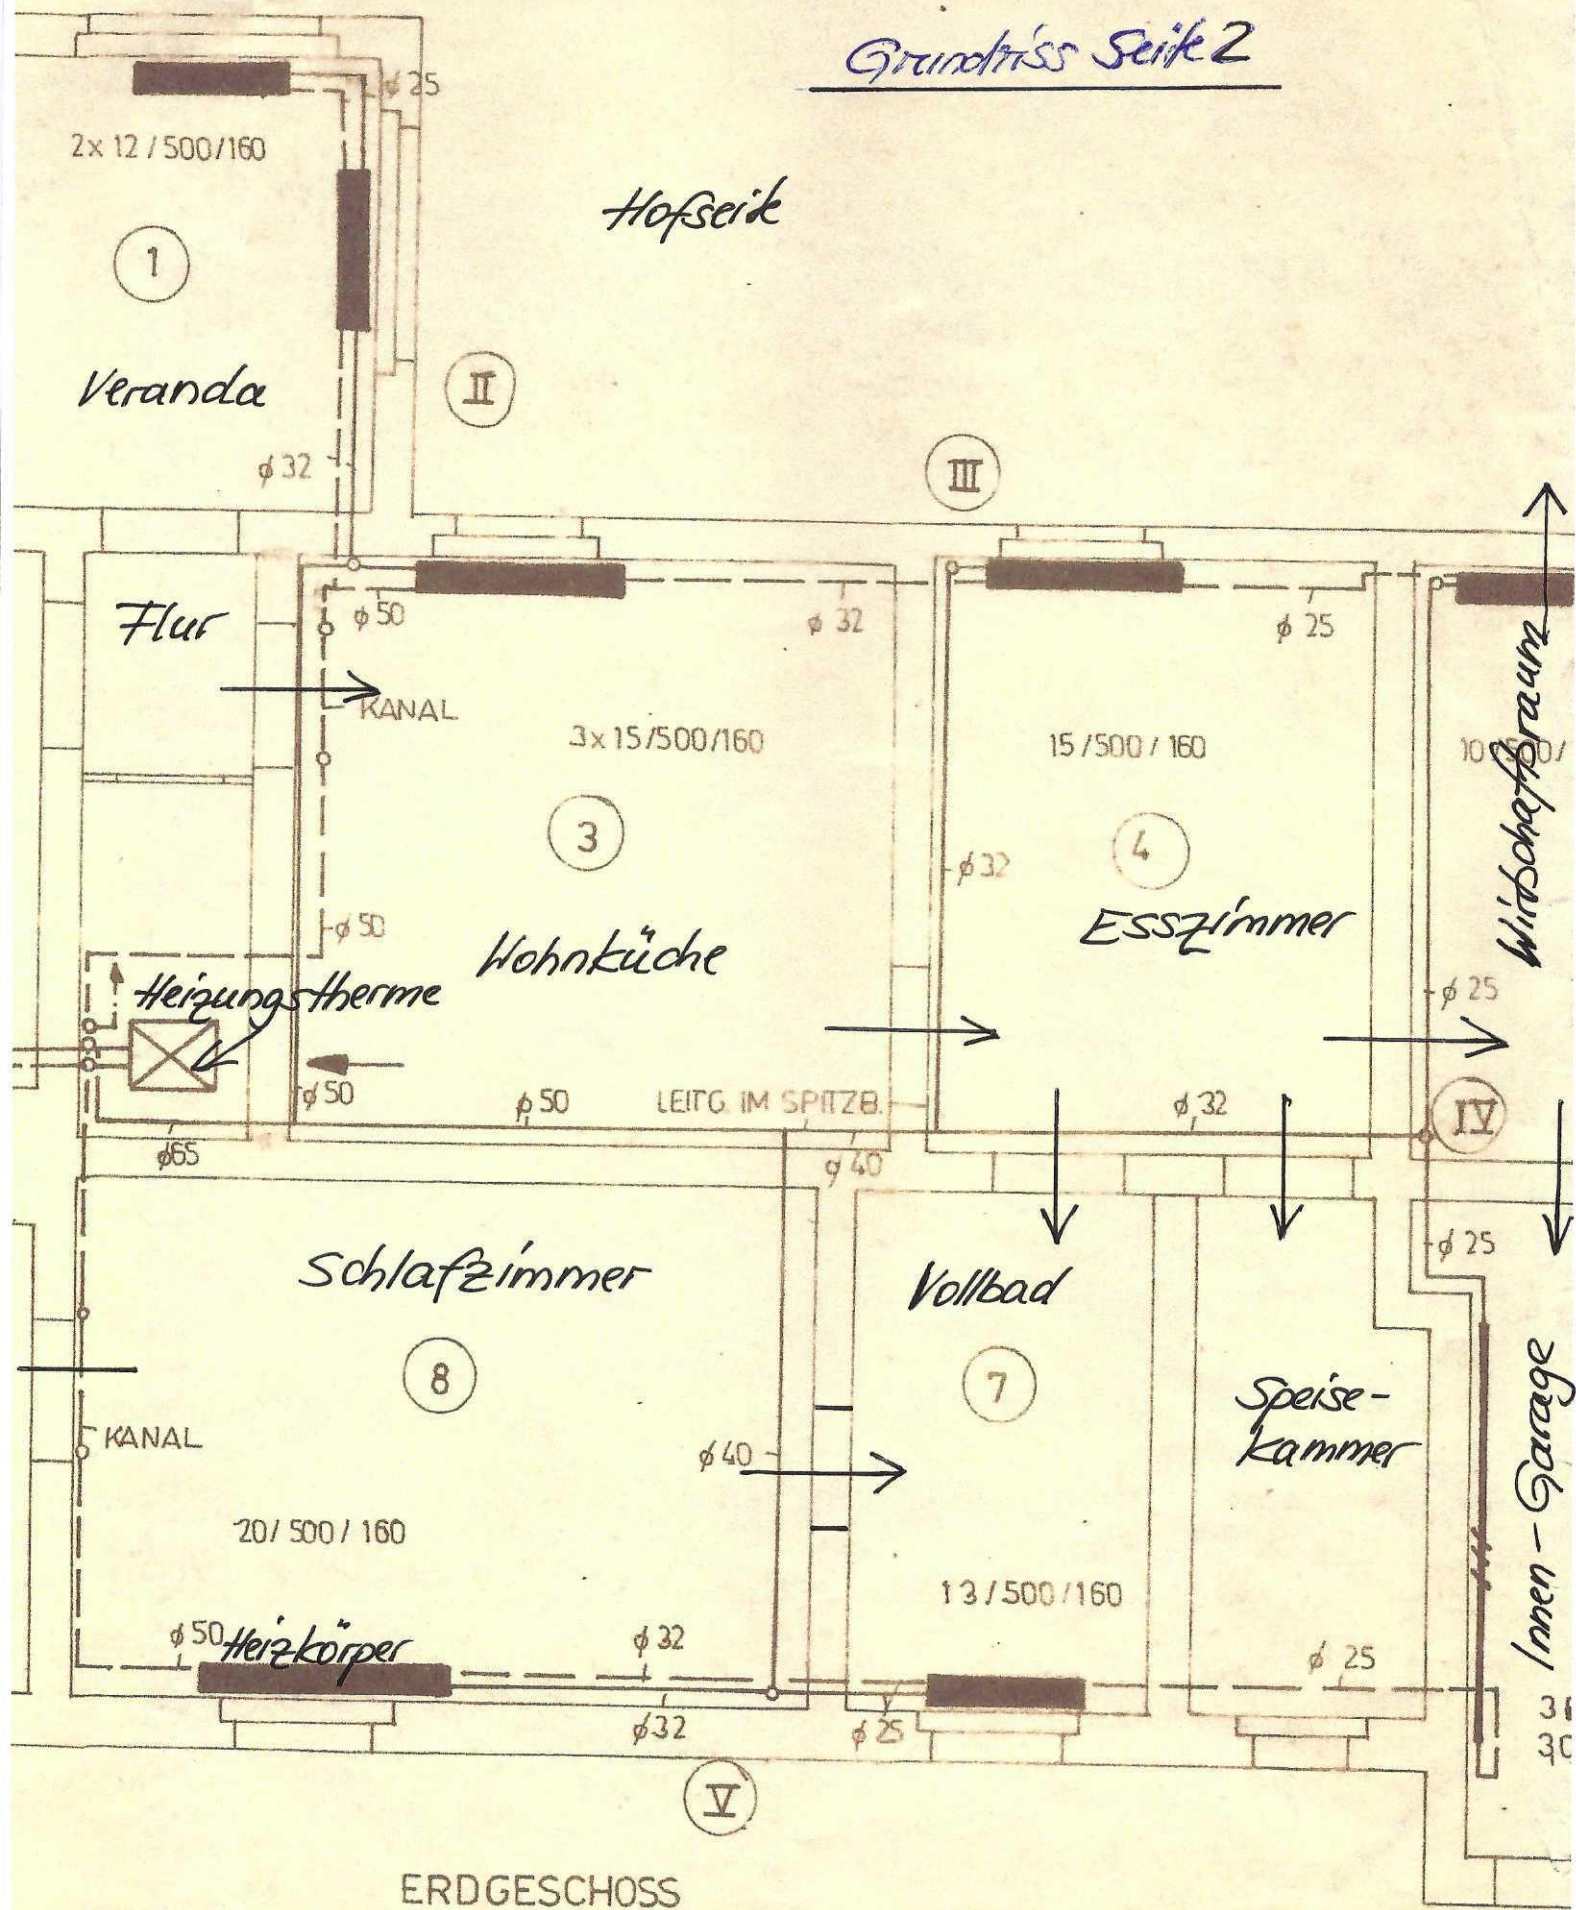

Kerstin Hilsinger Immobilien

Knieperstraße 4 - 18439 Stralsund

Tel. 03831-28 58 21 - Mobil 0179-820 70 69

khilsinger@email.de - www.kerstin-hilsinger.de

Lange Auffahrt / Grundstück