

Baugenehmigung erteilt



17. FEB. 2003

Landratsamt
Breisgau-Hochschwarzwald

NACHTRAG ZUM BAUANTRAG VOM 25. JANUAR 2002
ÜBERDACHUNG INNENHOF UND TERRASSE

PROJEKT

ERNEUERUNG DES DACHSTUHLS INKL. EINBAU EINER
GAUPE SOWIE AUSBAU DES DACHGESCHOSSES IN
79206 BREISACH, LGB.NR.559, RHEINTORSTRASSE 17

BAUHERR

EHELEUTE ANGELIKA UND HARALD BEYING, RHEINTOR-
STRASSE 17, 79206 BREISACH, TELEFON 07667 / 6601

PLANVERFASSER

HERR MICHAEL NUTTO, ZIMMERMEISTER, LEOPOLD-
SCHANZE 28, 79206 BREISACH, TELEFON 07667 / 240

GRUNDRISS DG NEU, SCHNITT U. ANSICHTEN M. 1:100






BREISACH, DEN 26. JUNI 2002

BAUHERR :

PLANVERFASSER :

H. Beyer - Angelika Beyer

Michael Nutto

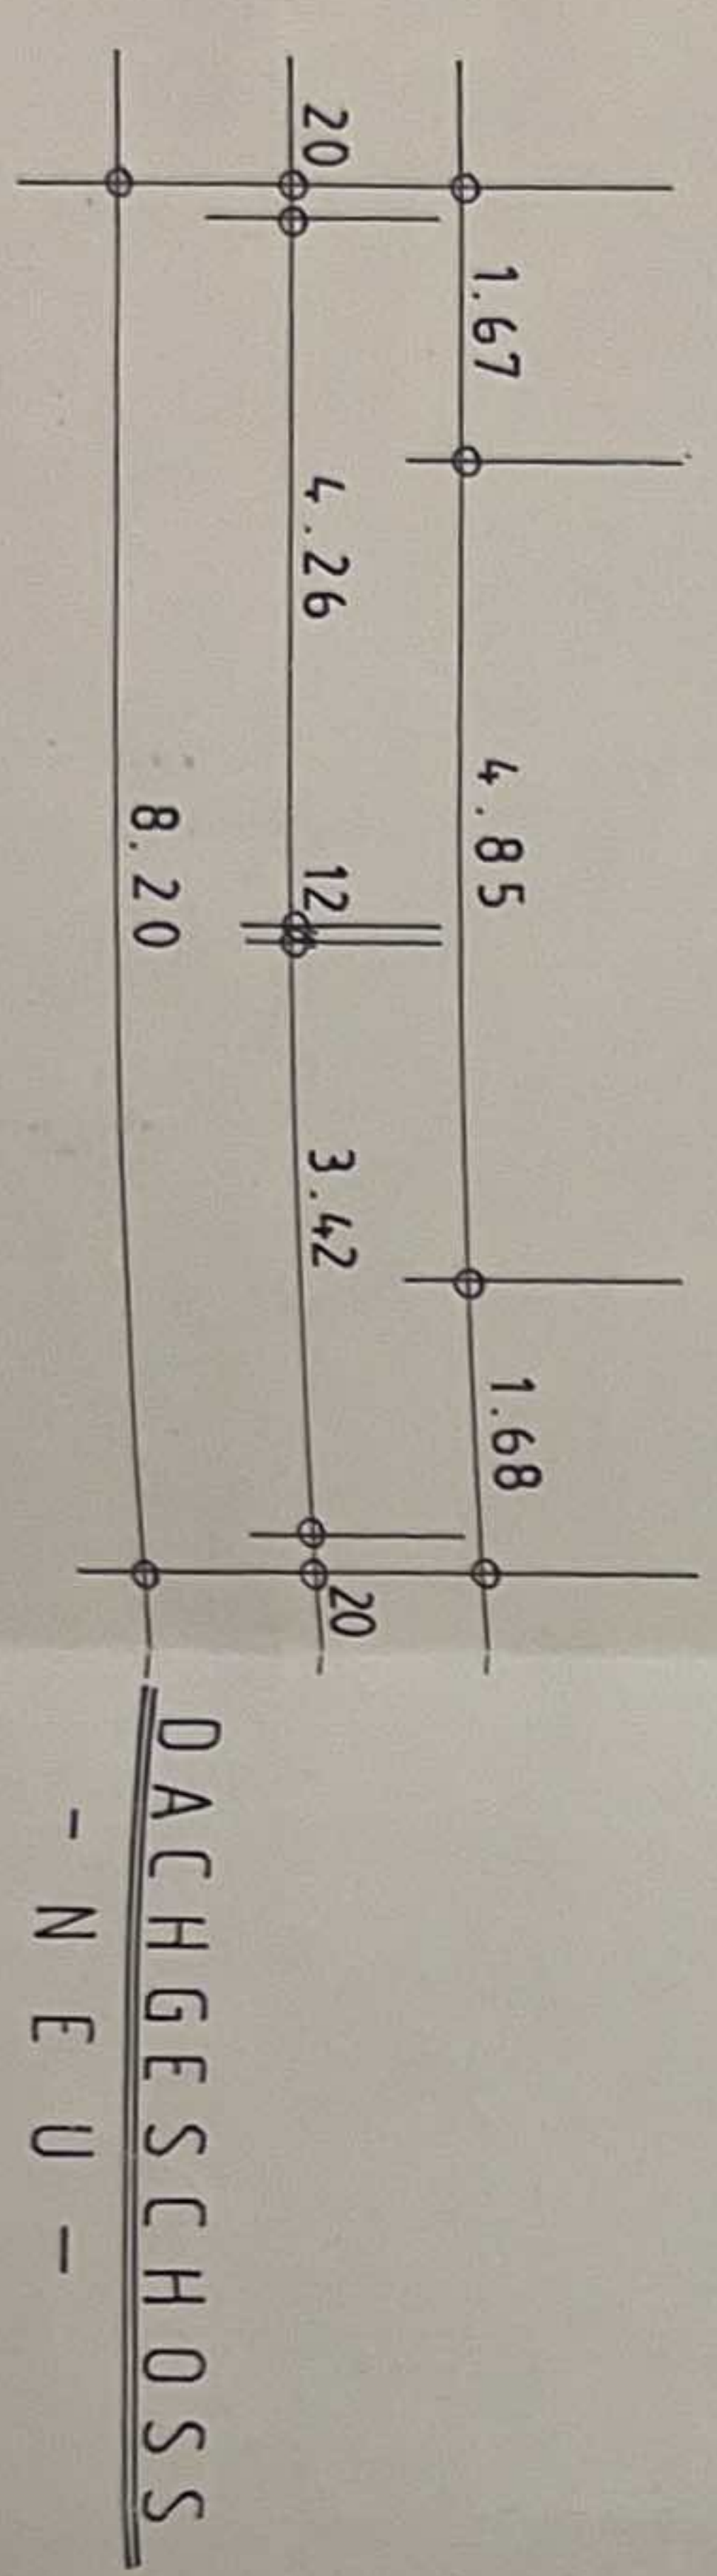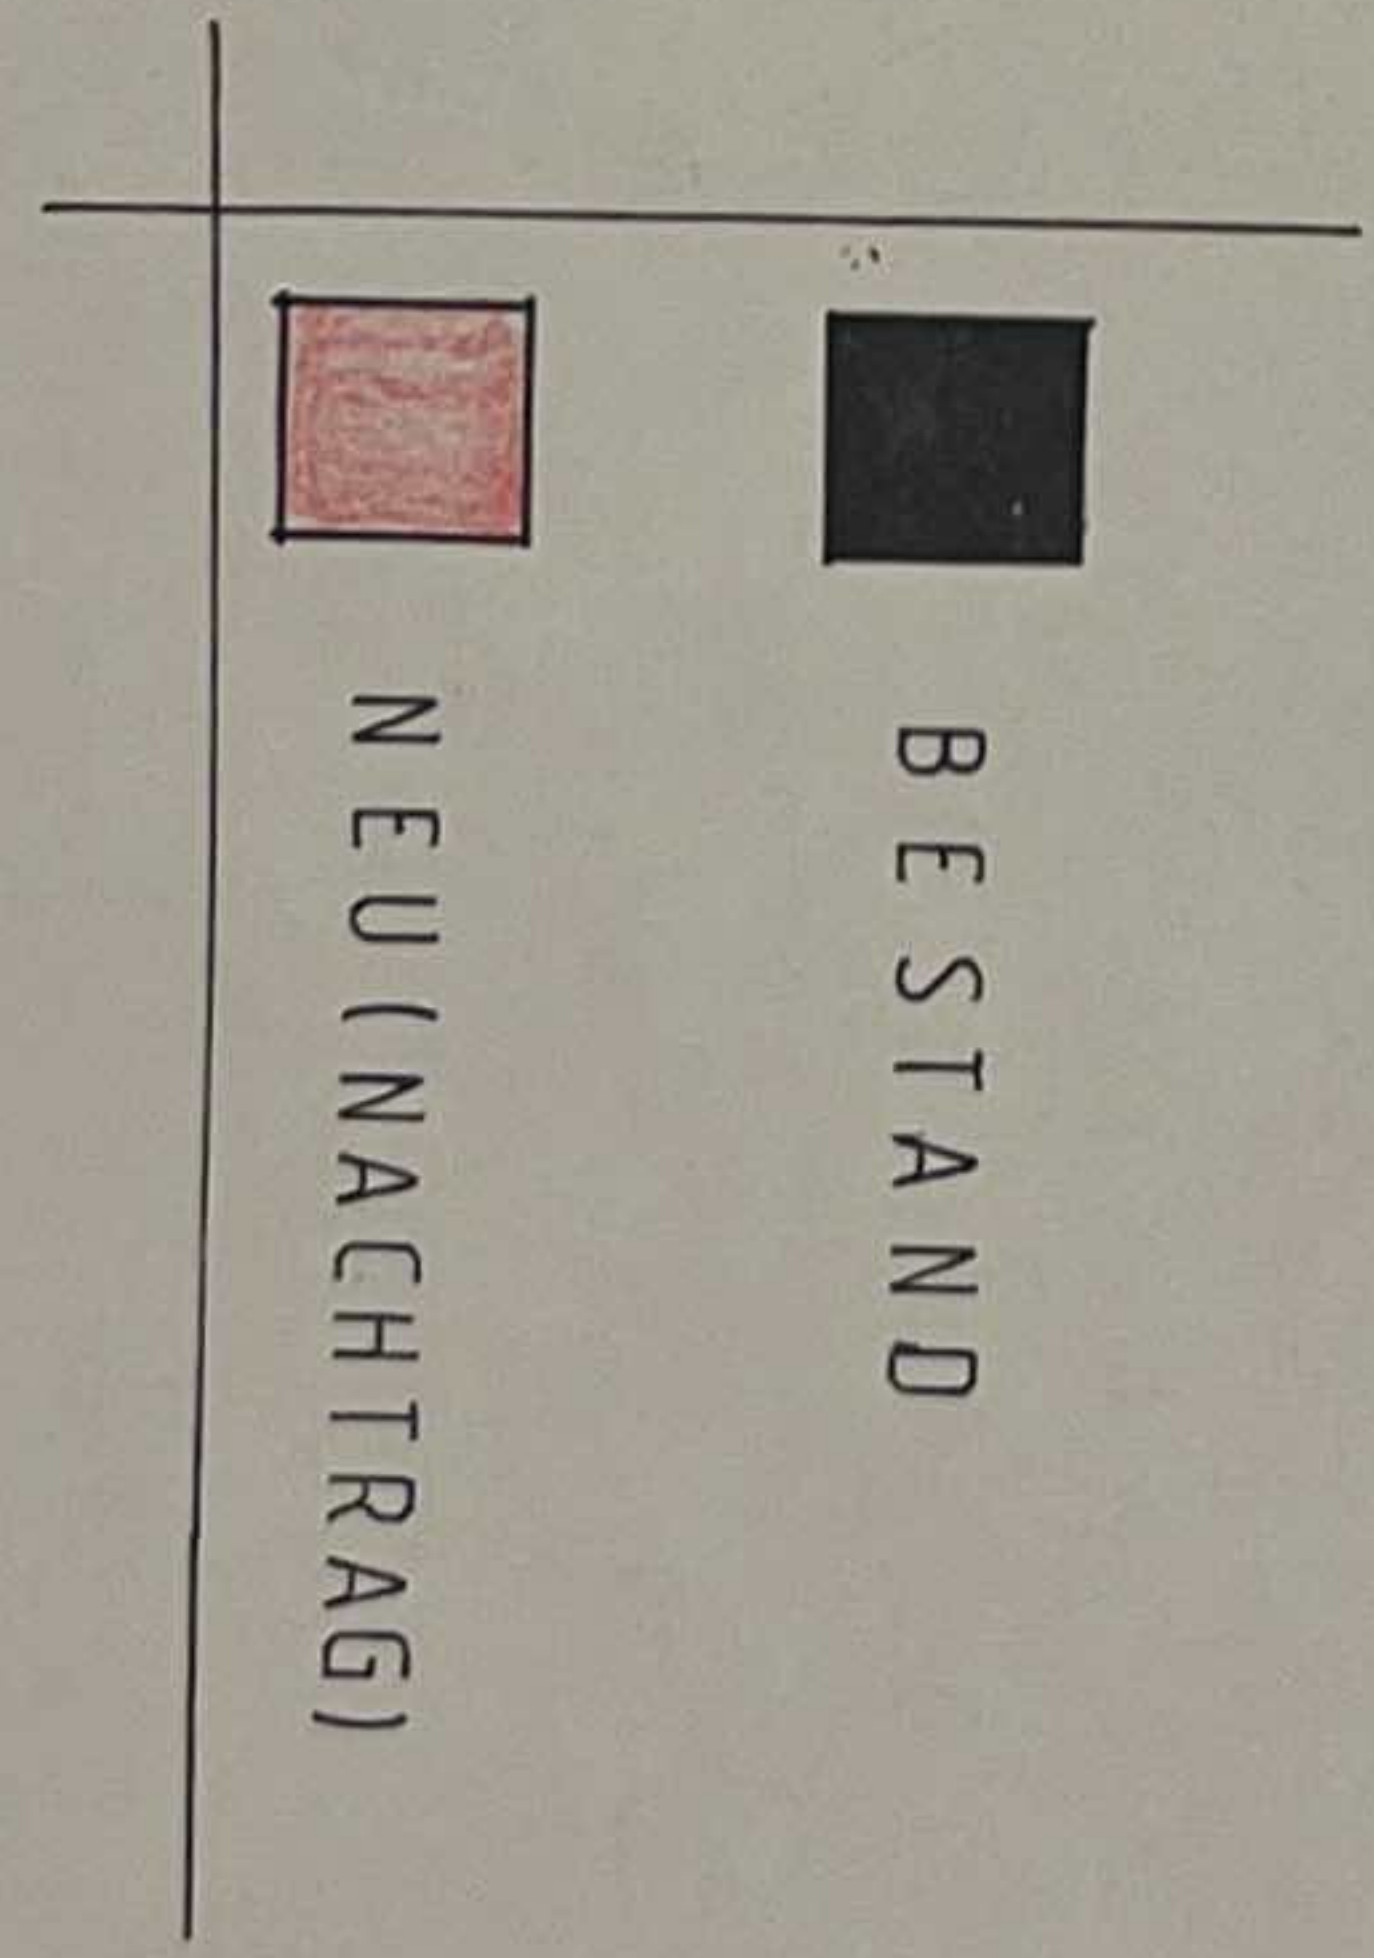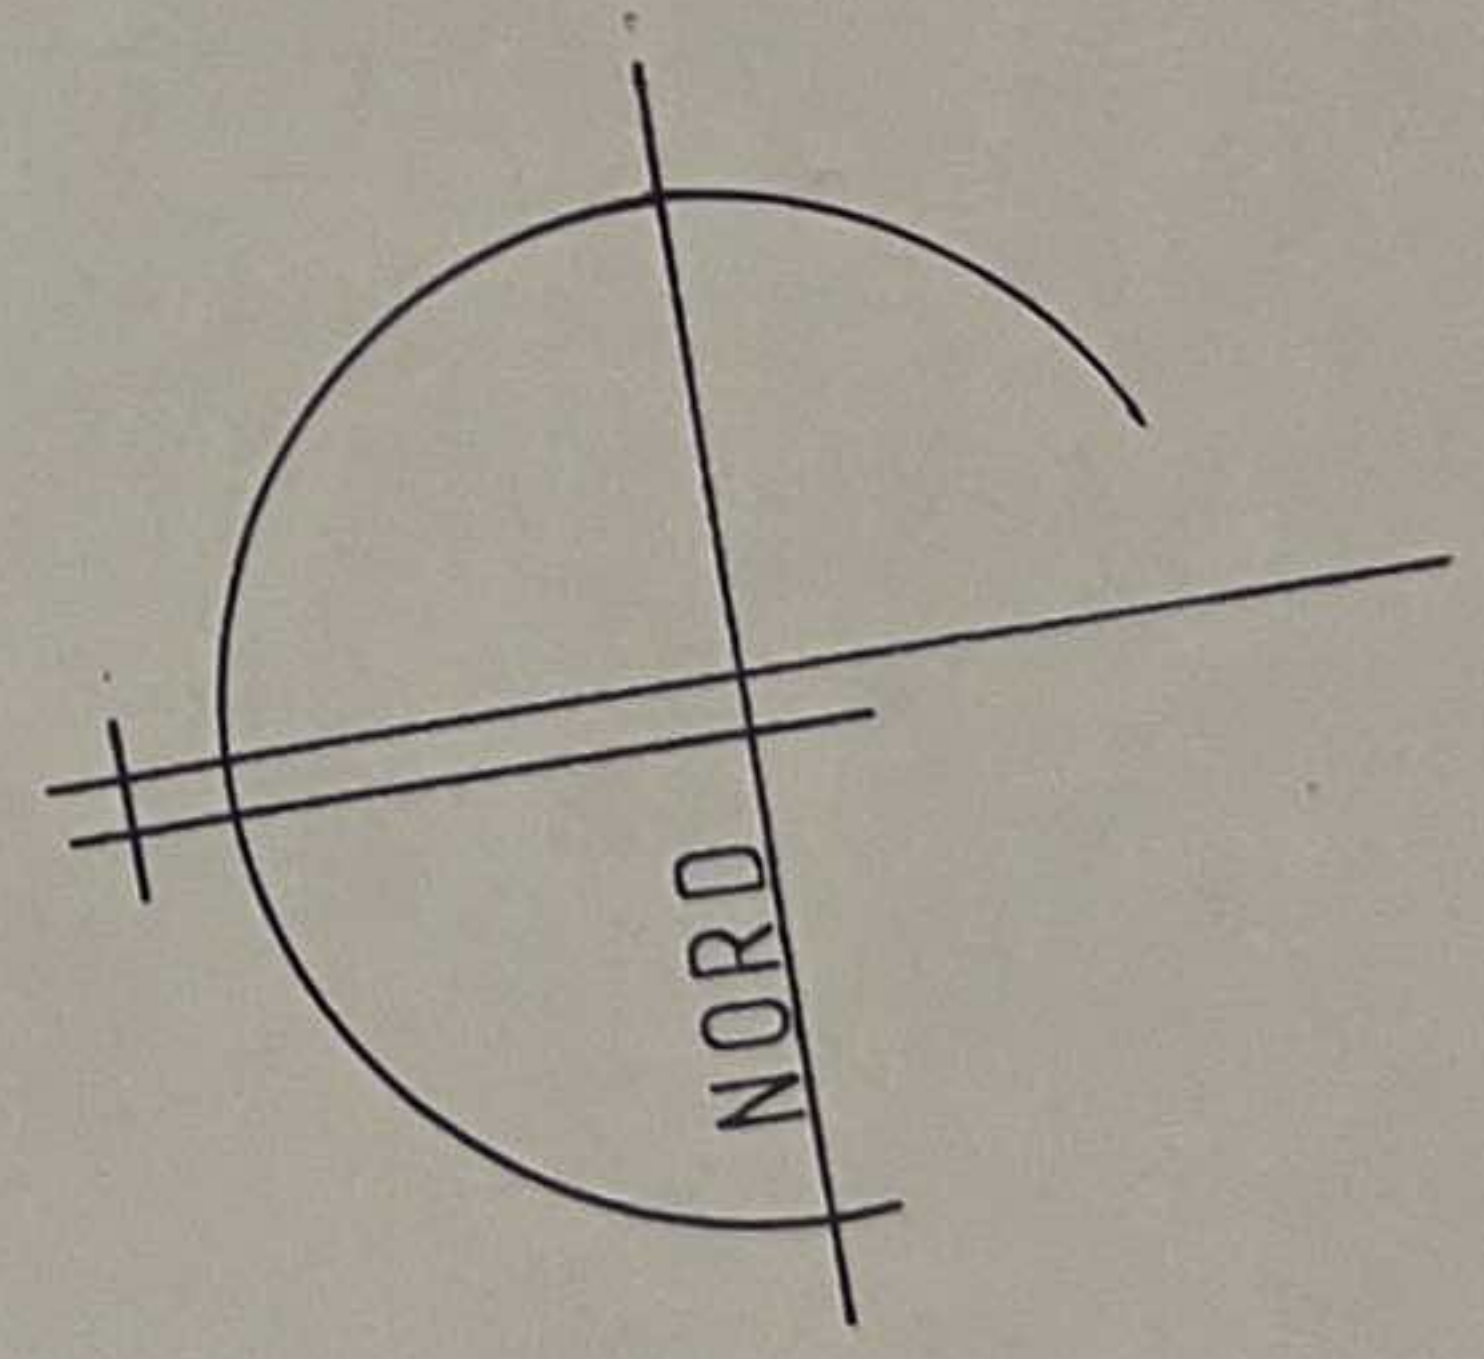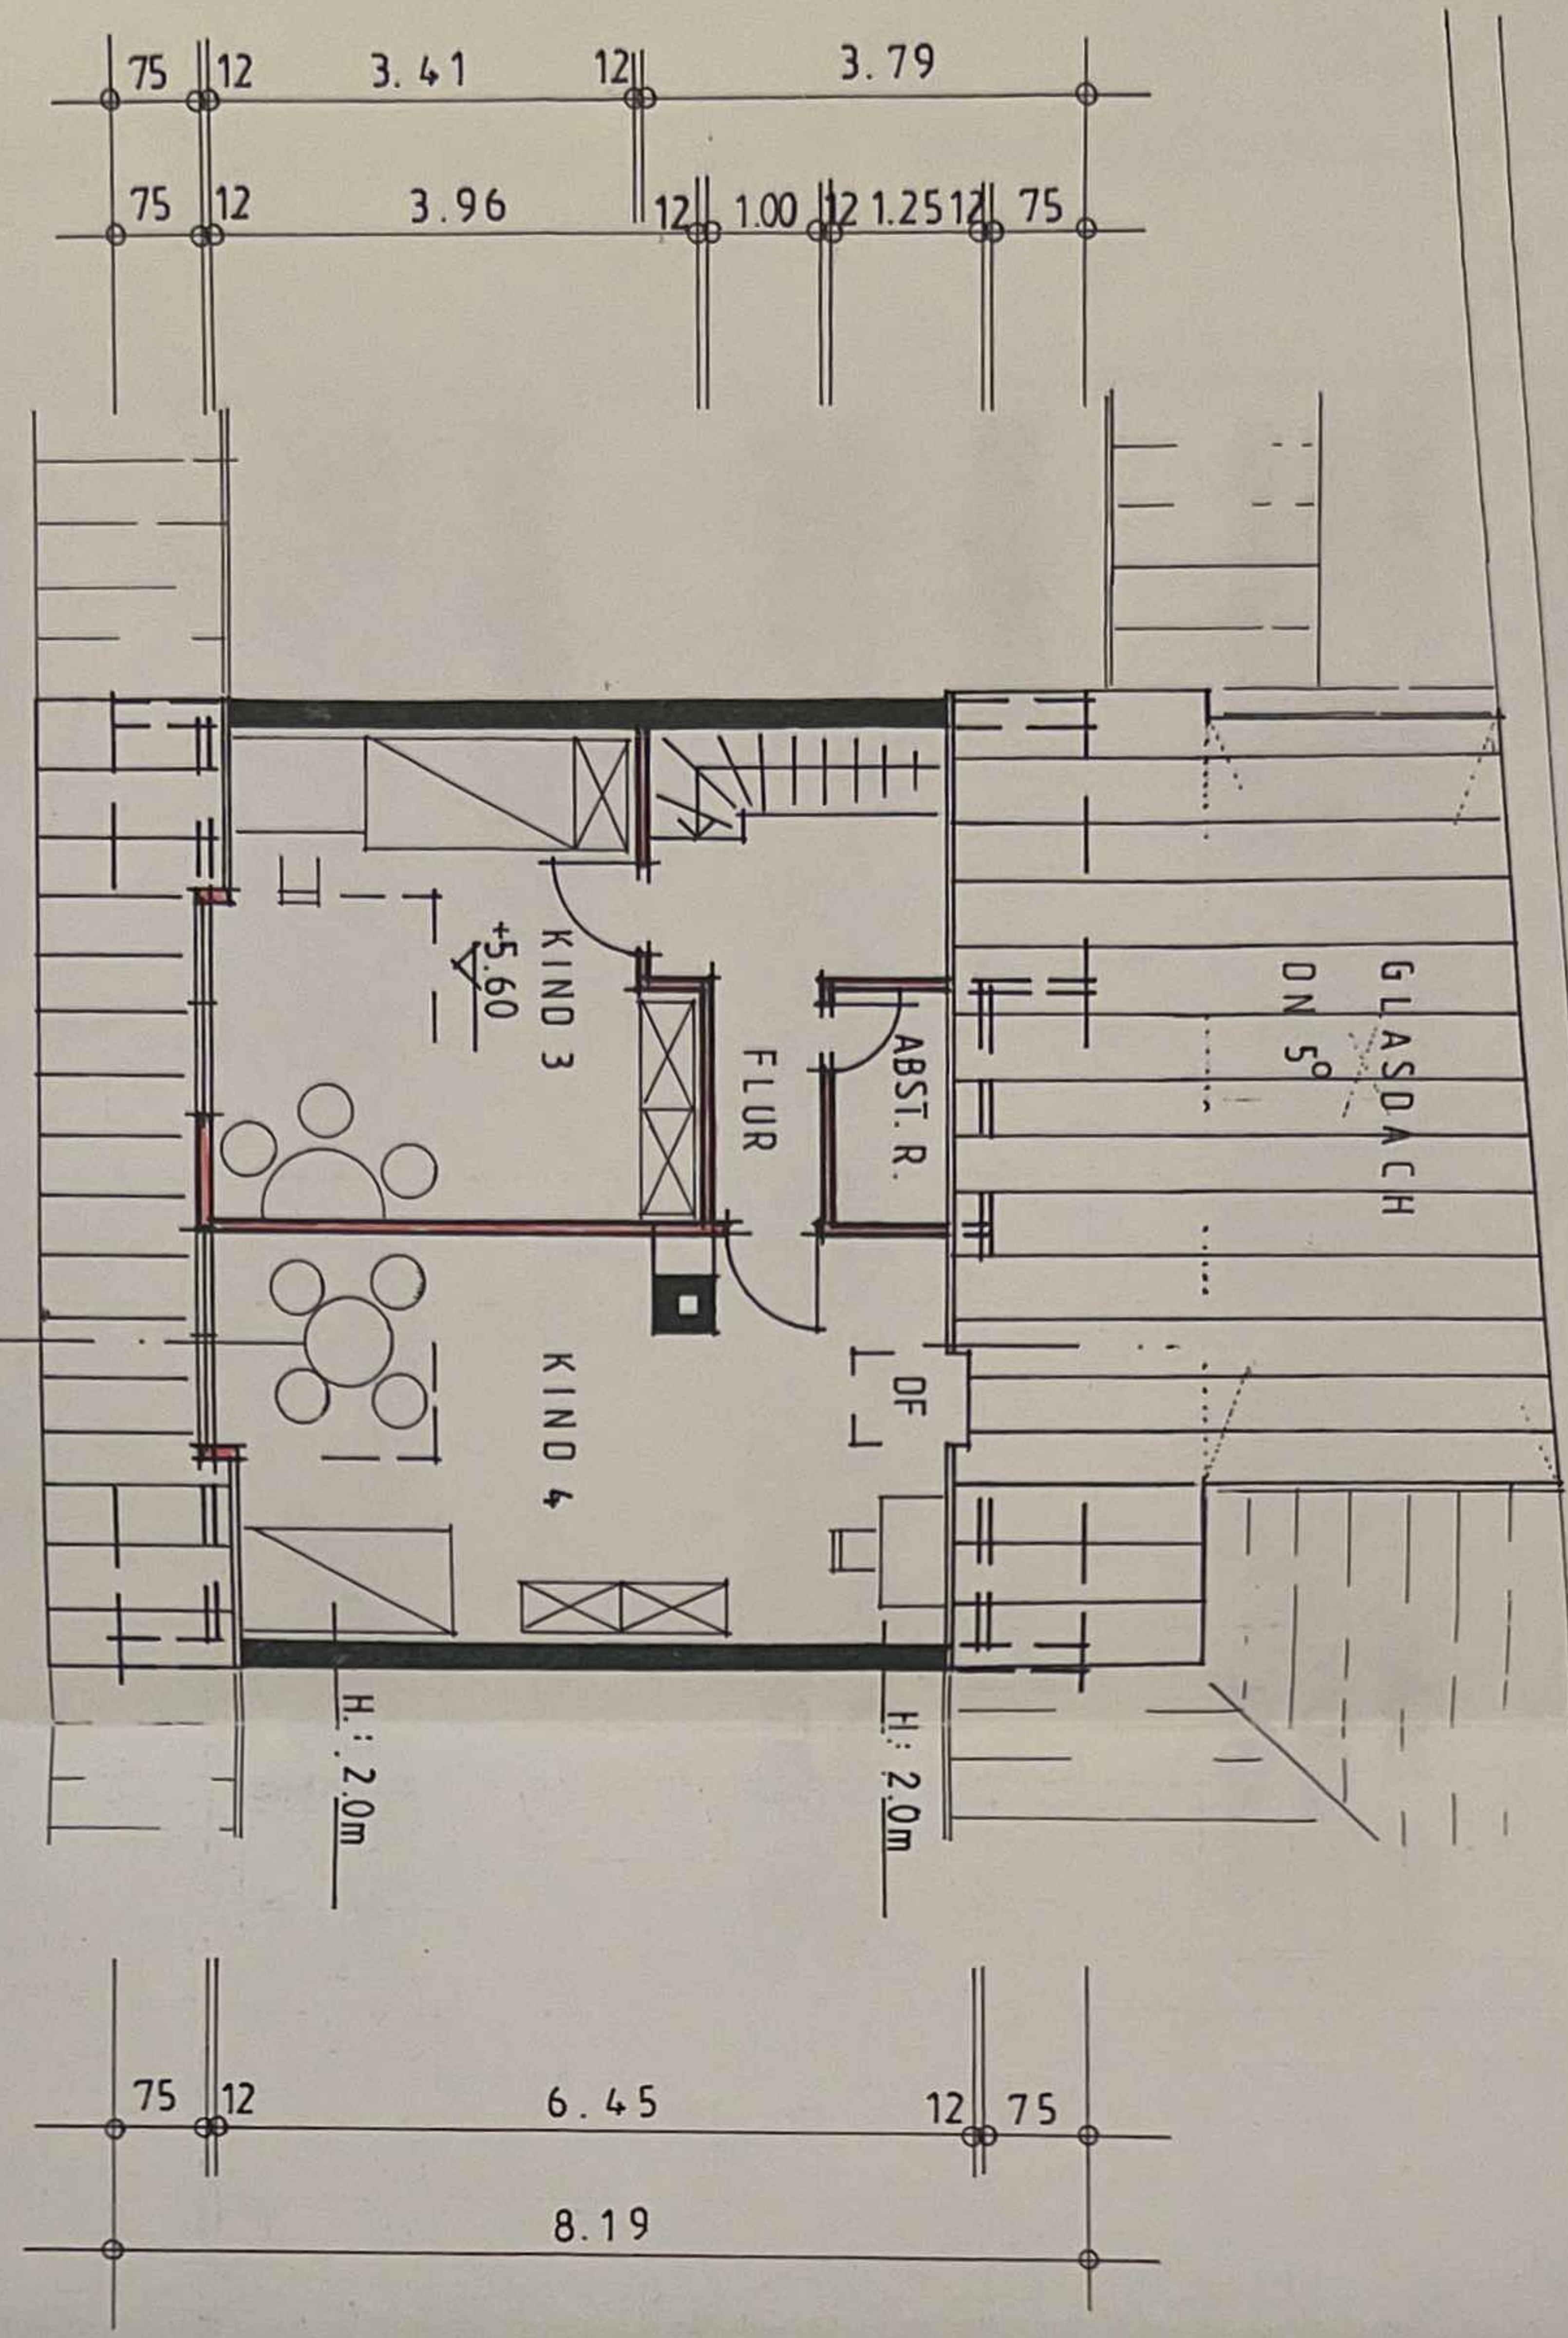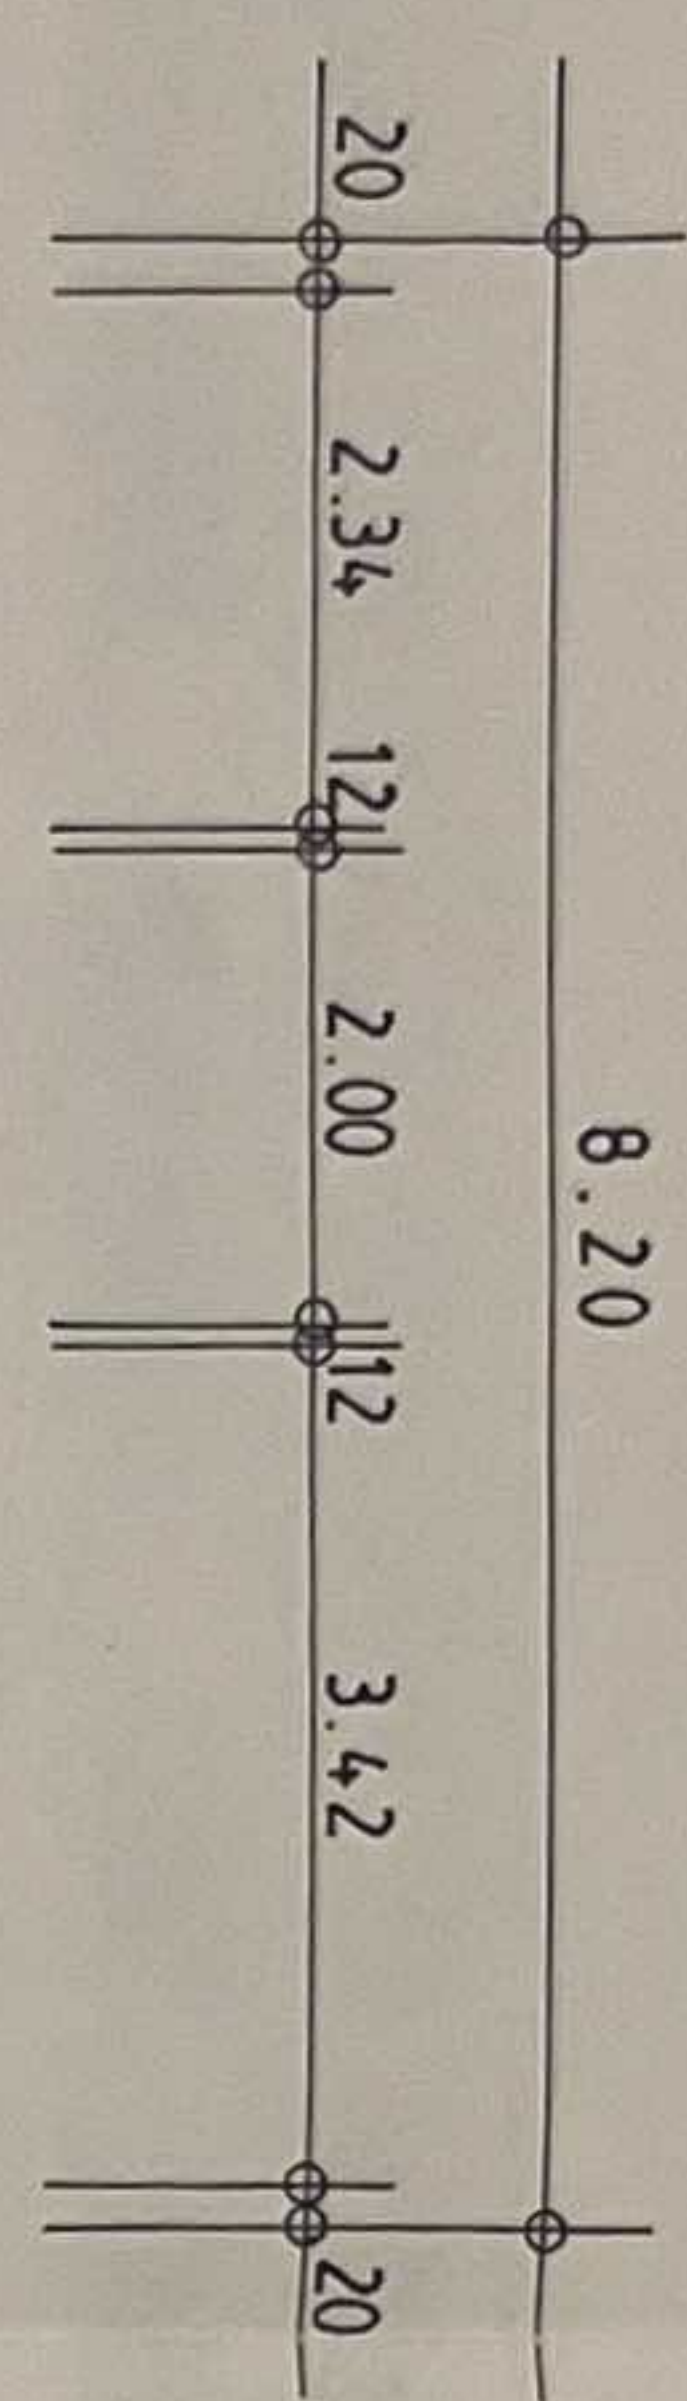

DACHGESCHOSS
- NEU -

GRENZE

NORD - ANSICHT

GRENZE

2.48 2.80 2.80 2.16 32 2.48 32 2.48 32 4.66

GRENZE





SCHNITT A-A (OST)

GRENZE

2.00

GRENZE

GRENZE

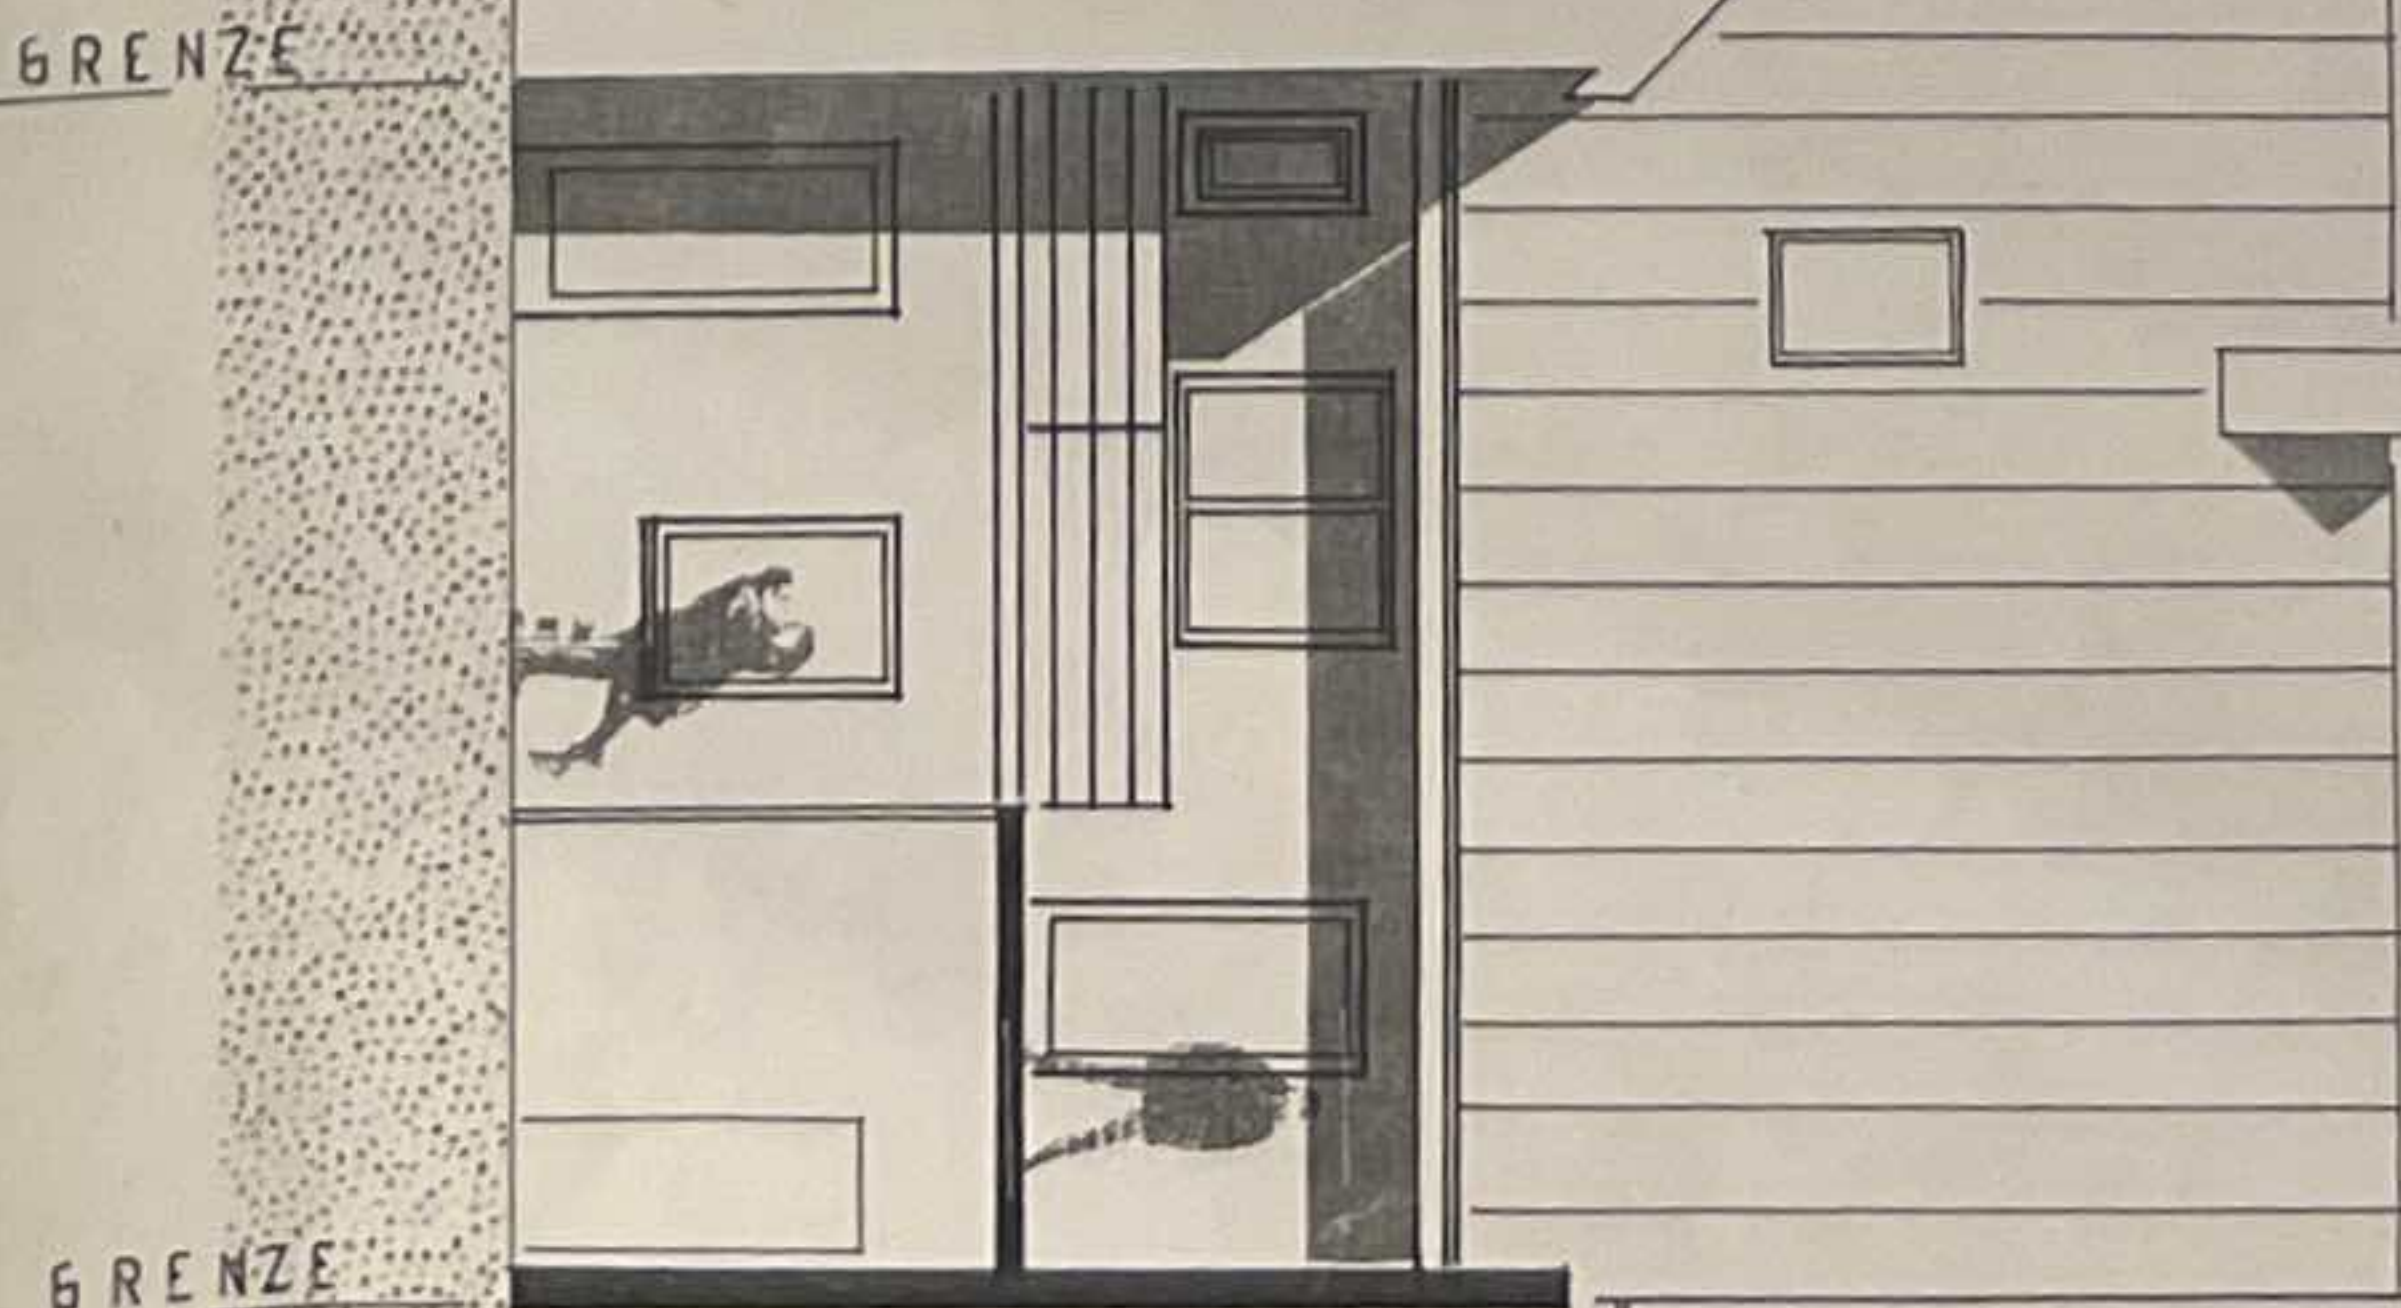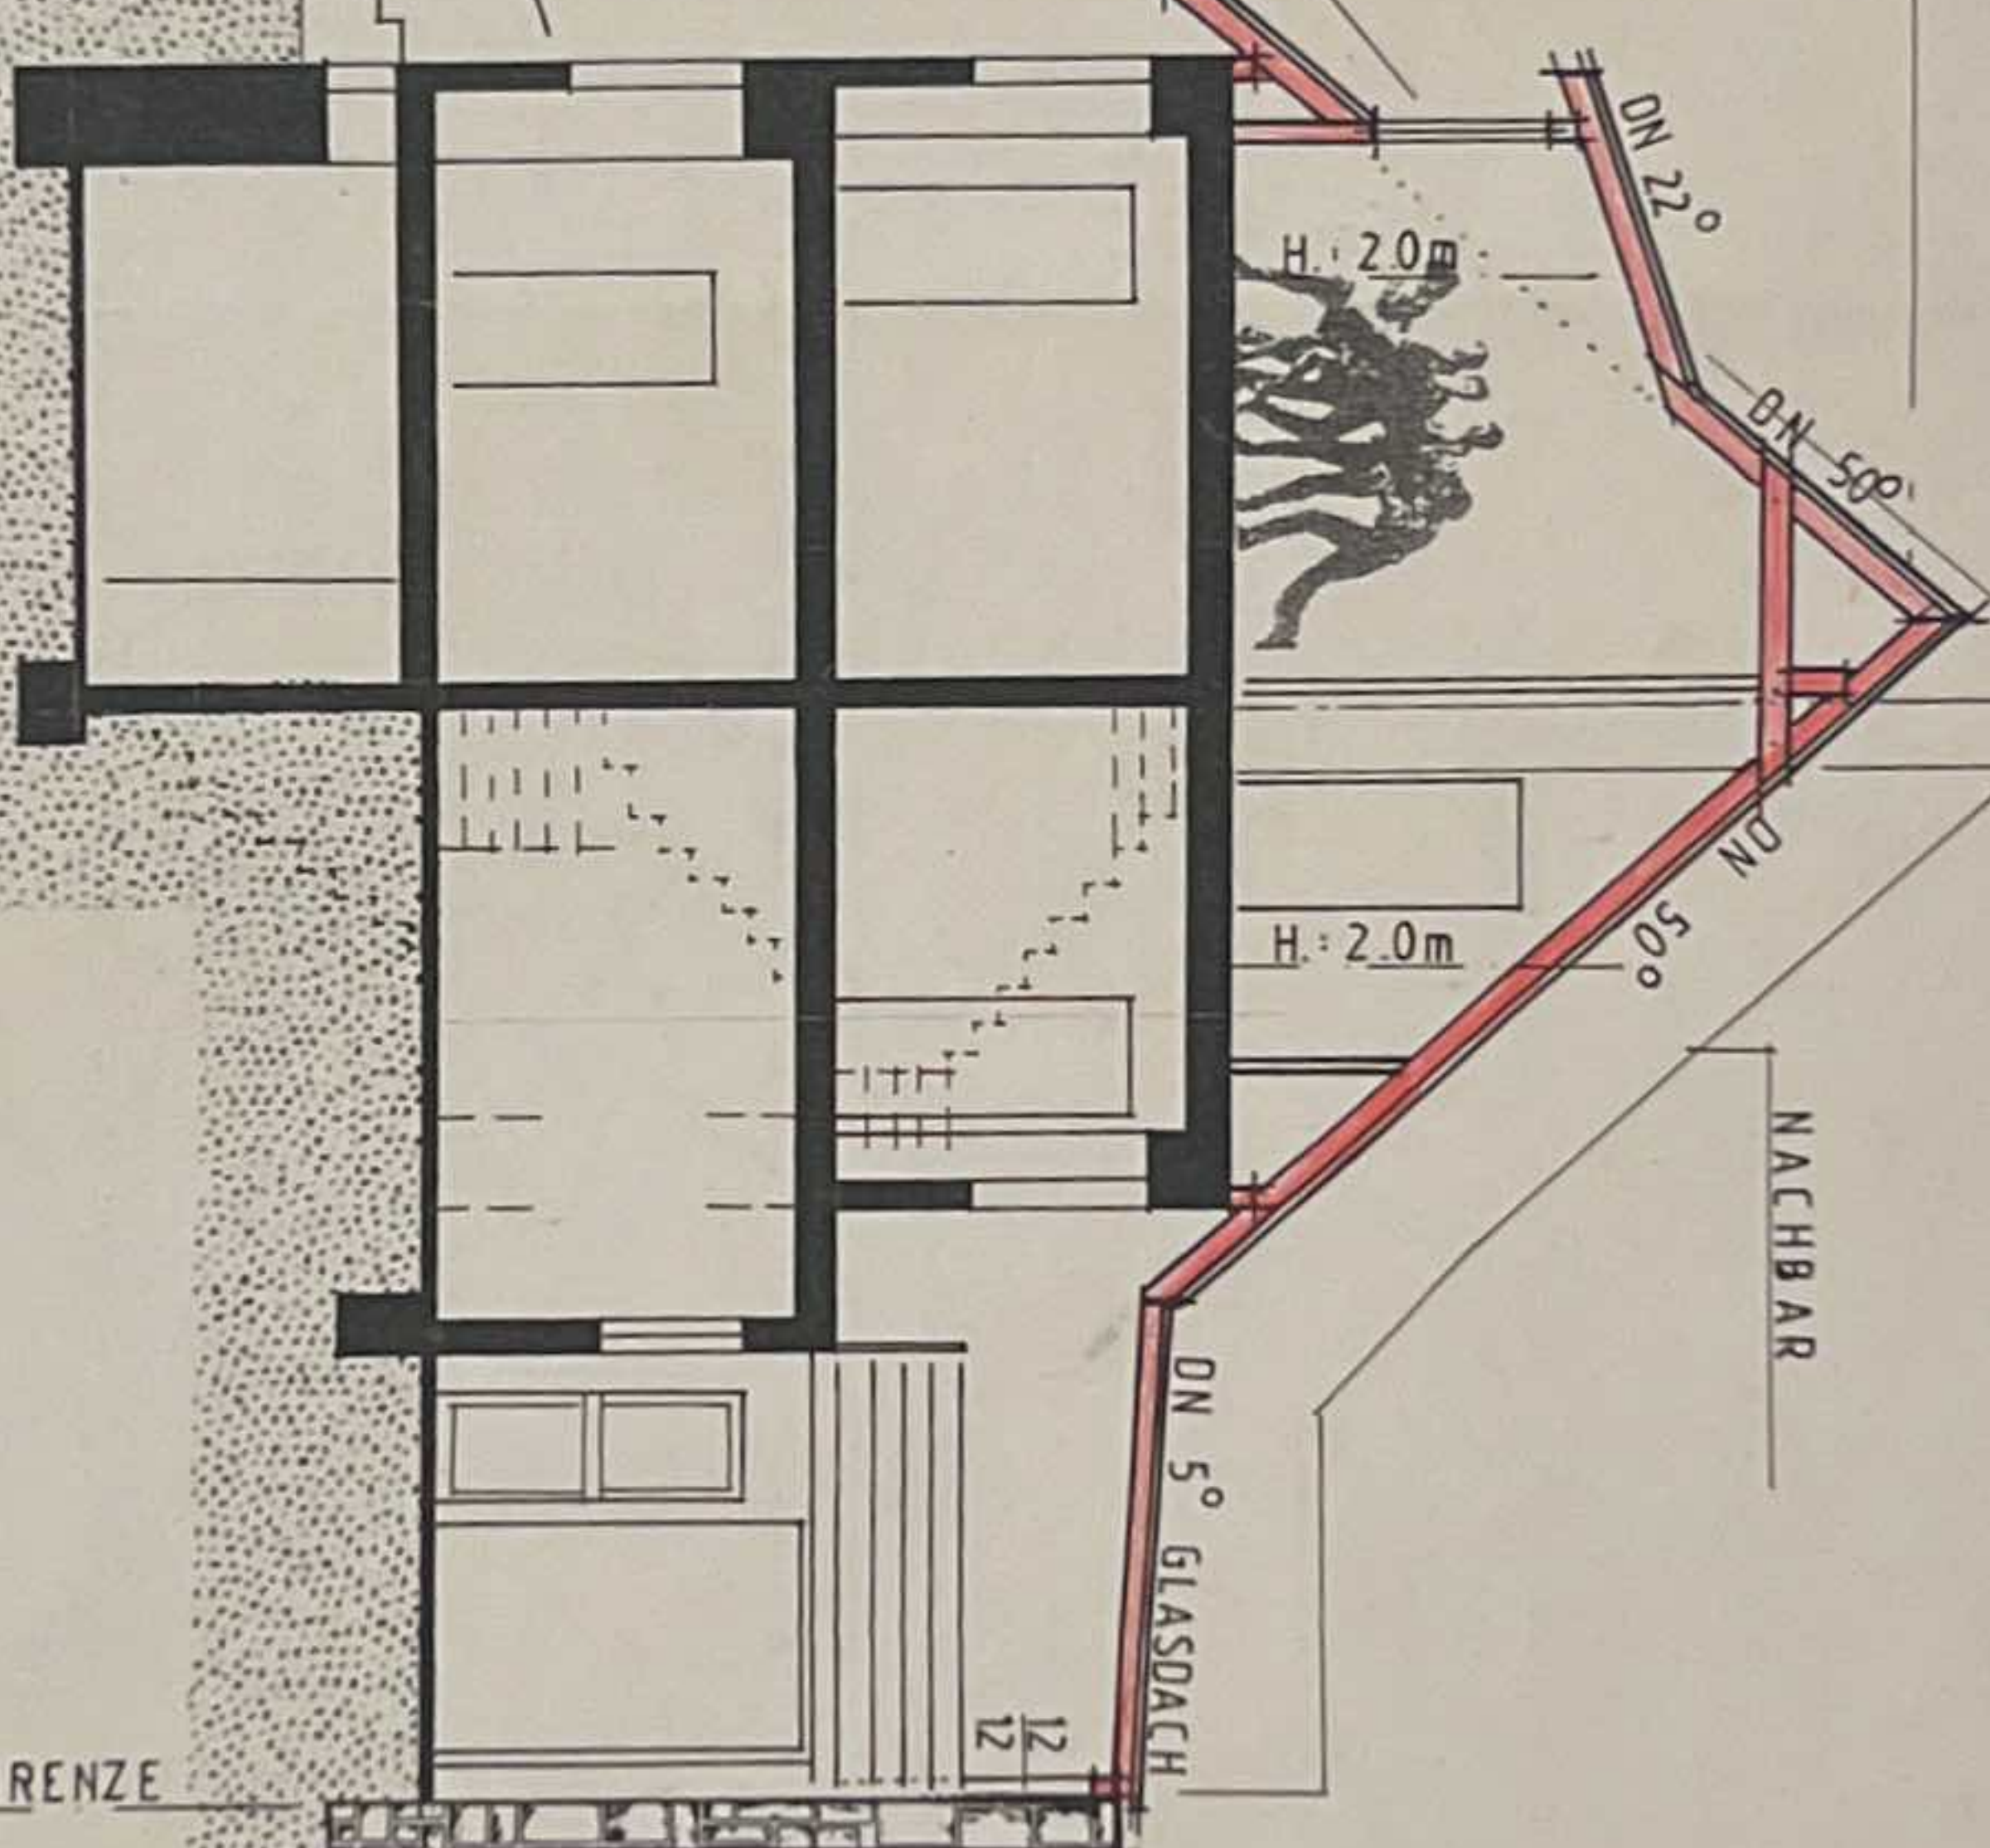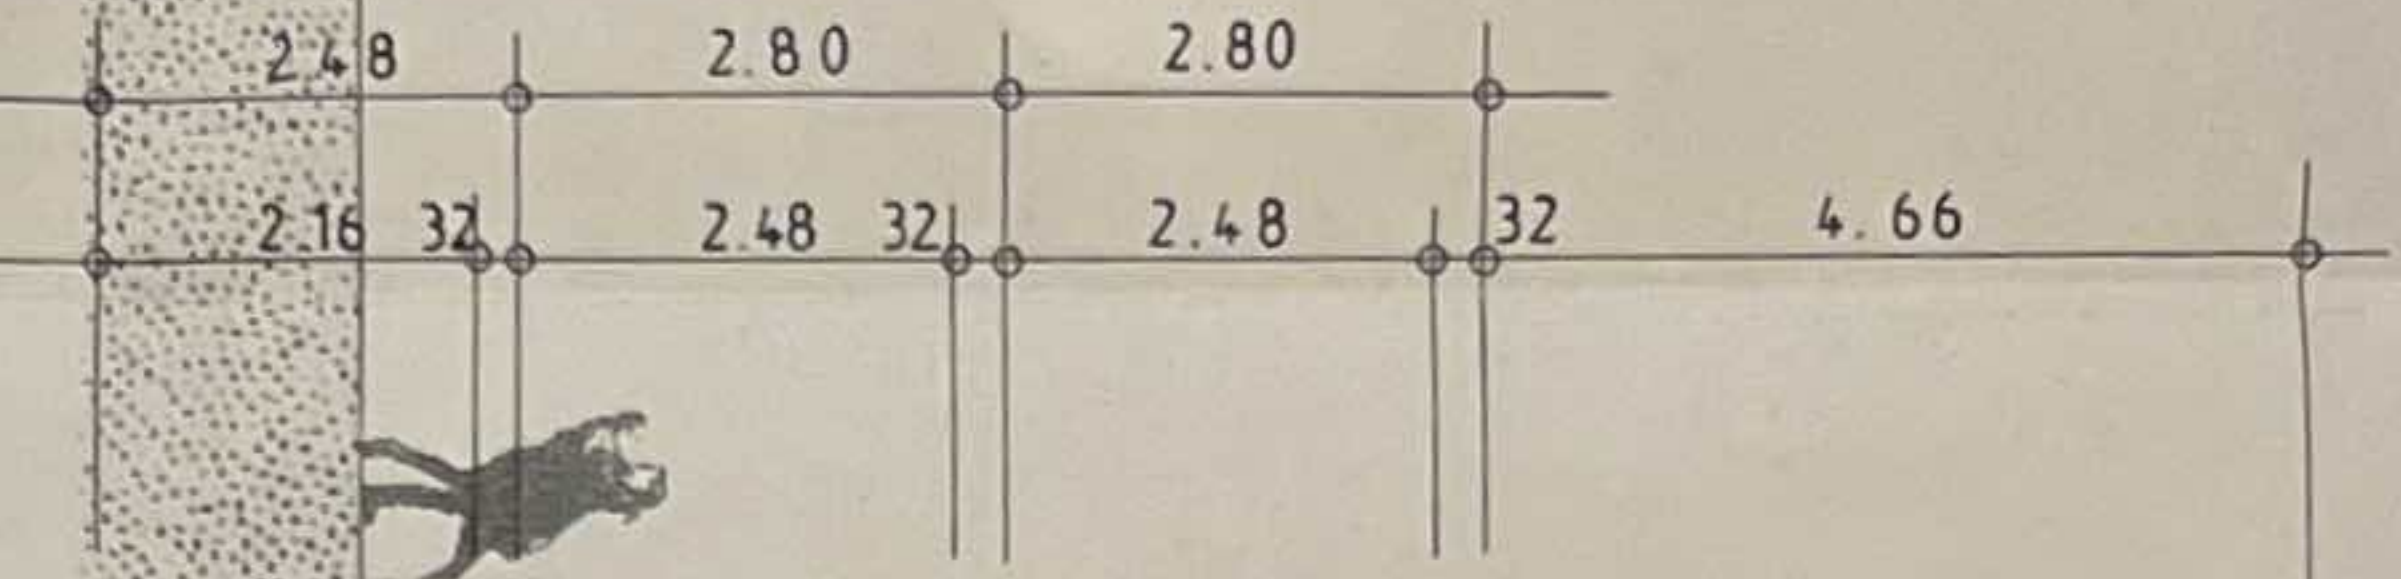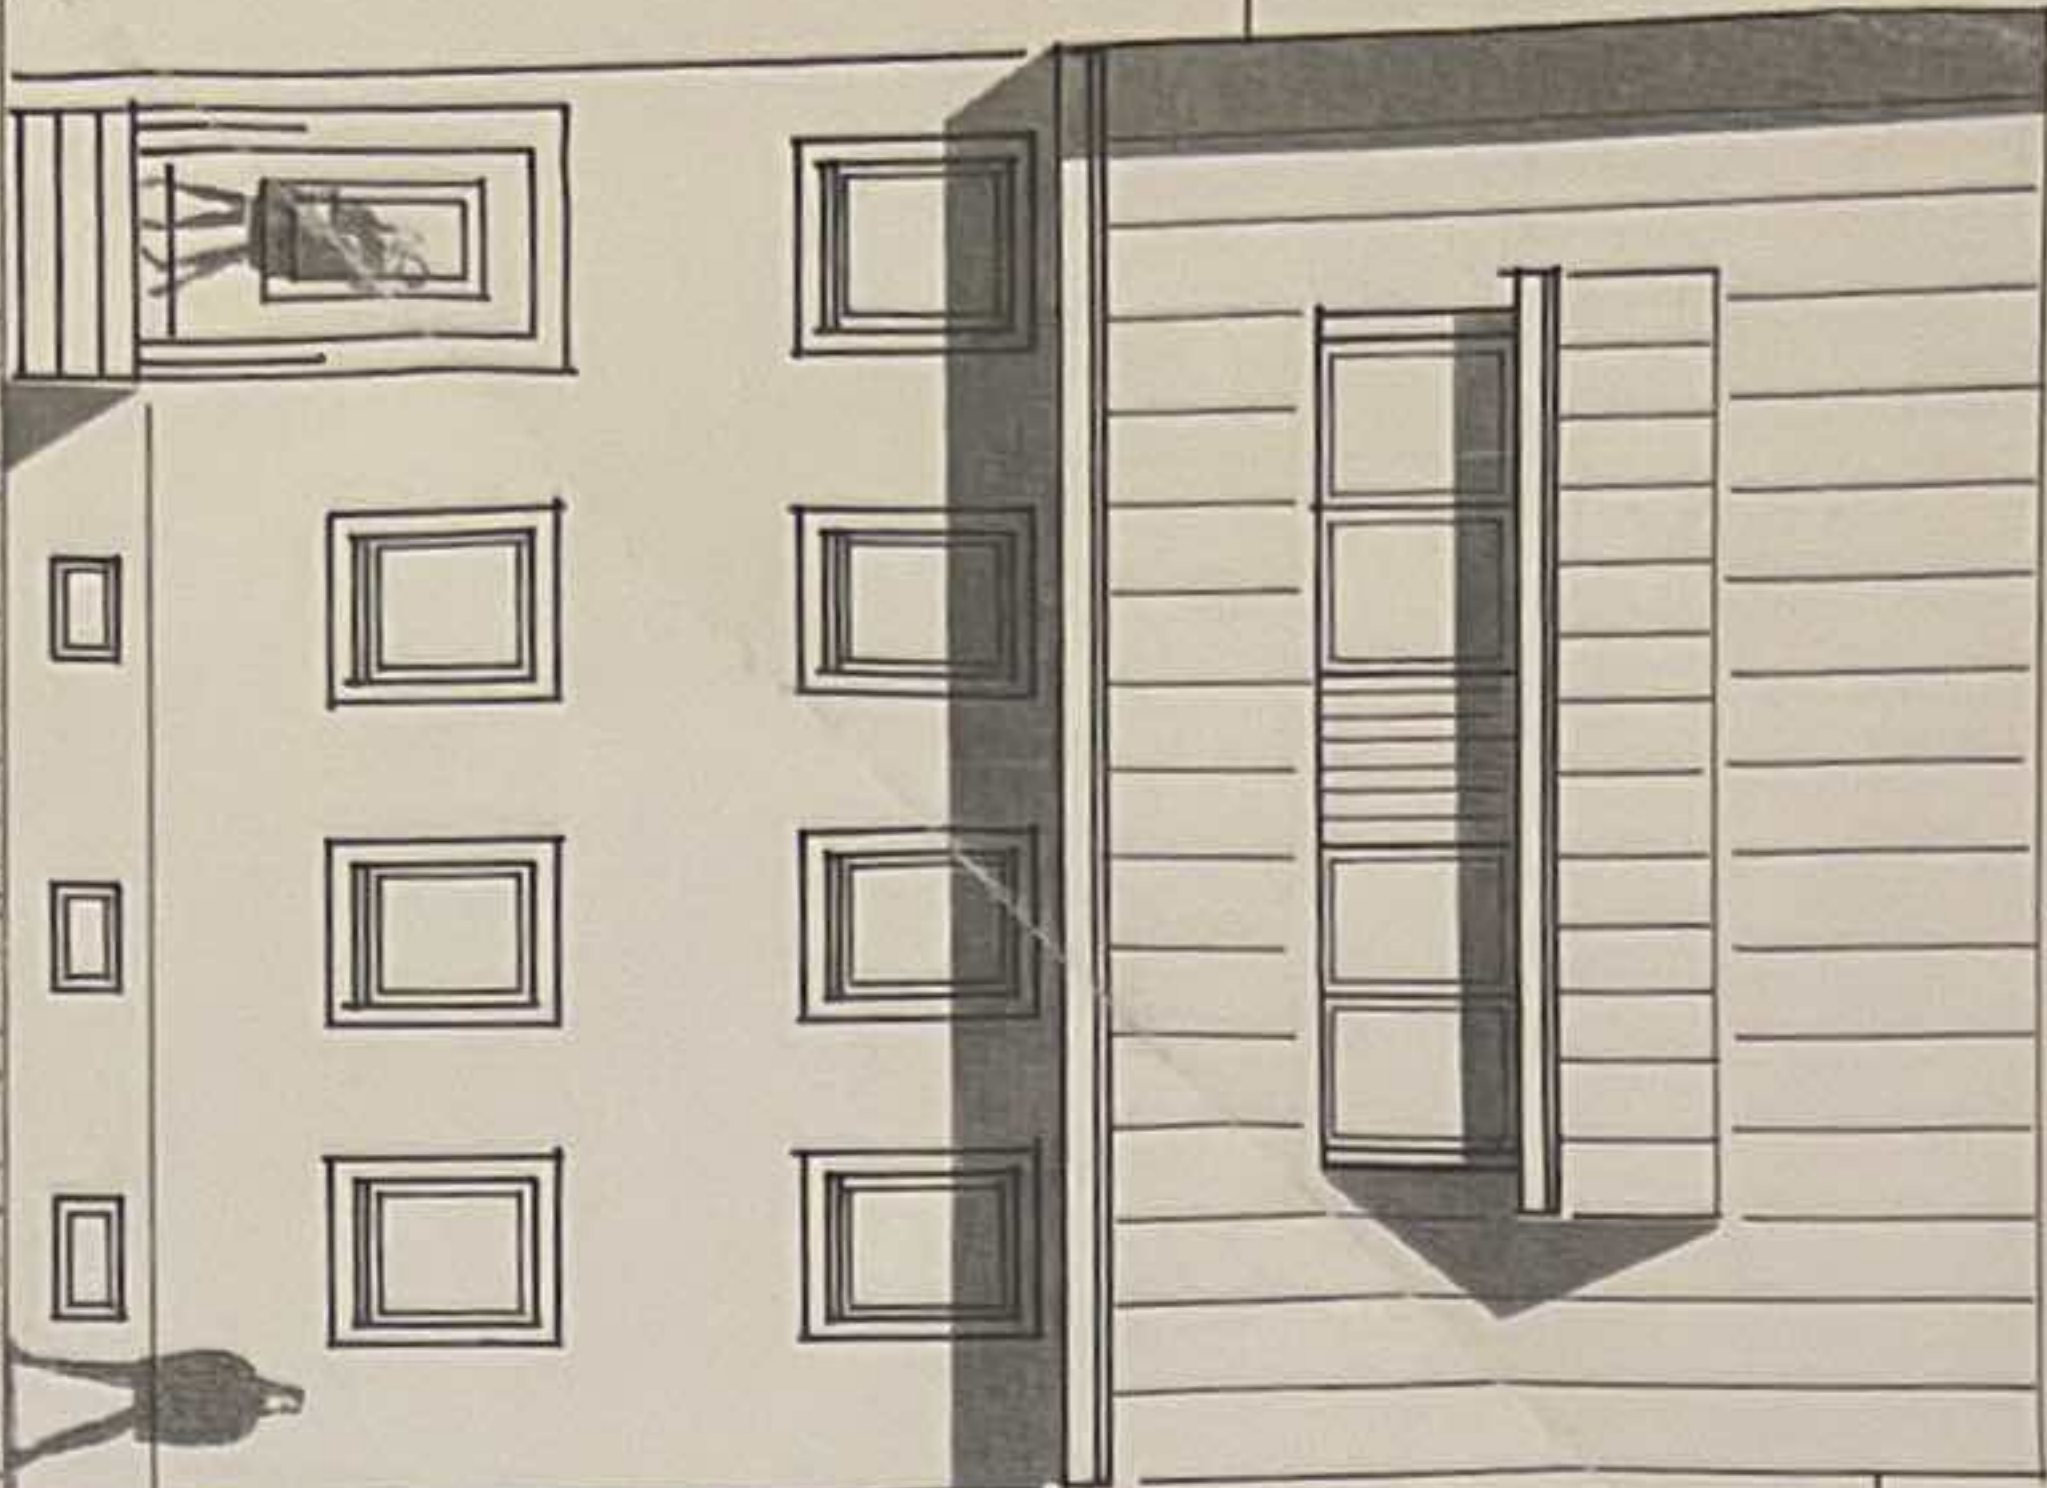

NACHTRAG ZUM BAUANTRAG VOM 25. JANUAR 2002

ÜBERDACHUNG INNENHOF UND TERRASSE

PROJEKT

ERNEUERUNG DES DACHSTUHL INKL. EINBAU EINER
GAUPE SOWIE AUSBAU DES DACHGESCHOSSES IN
79206 BREISACH , LGB.NR.559, RHEINTORSTRASSE 17

BAUHERR

EHELEUTE ANGELIKA UND HARALD BEYING, RHEINTOR-
STRASSE 17, 79206 BREISACH , TELEFON 07667 / 6601

PLANVERFASSER

HERR MICHAEL NUTTO, ZIMMERMEISTER, LEOPOLD-
SCHANZE 28, 79206 BREISACH , TELEFON 07667 / 240

GRUNDRISS UG, EG UND OG BESTAND M. 1 .100



BREISACH , DEN 26. JUNI 2002

BAUHERR :


PLANVERFASSER :


H. B. y. Angelika Beying

Michael Nutto

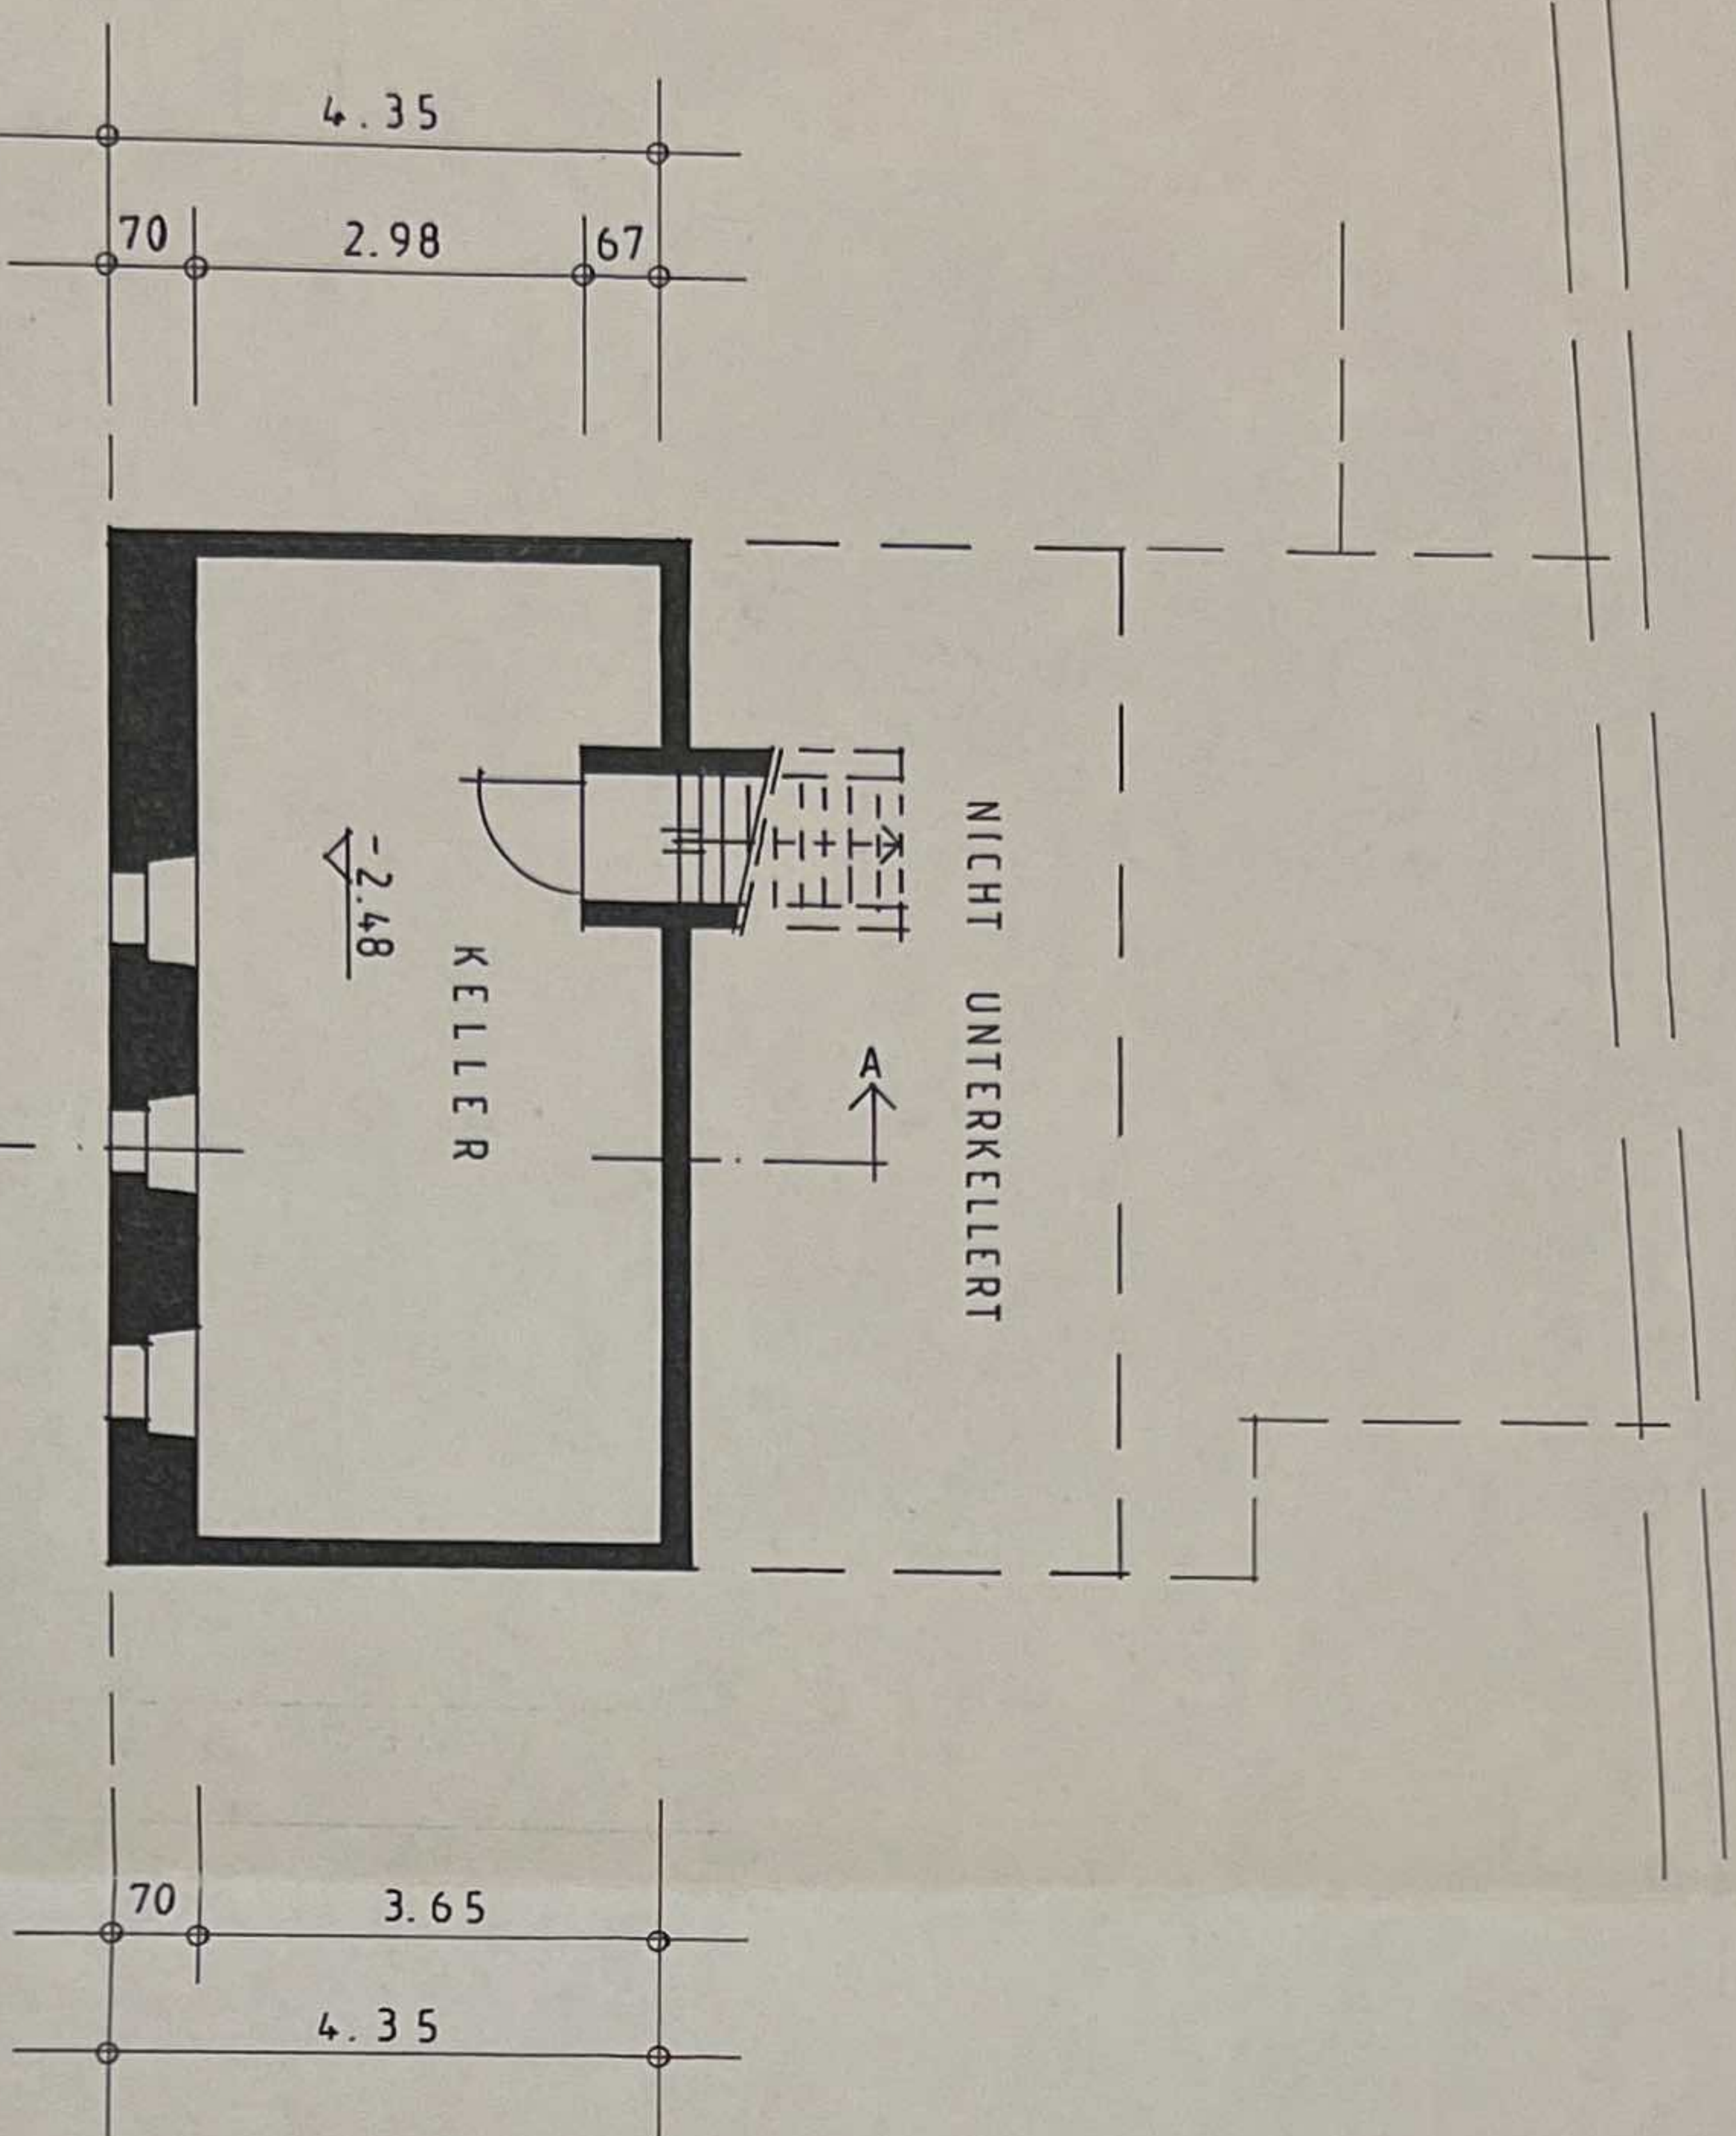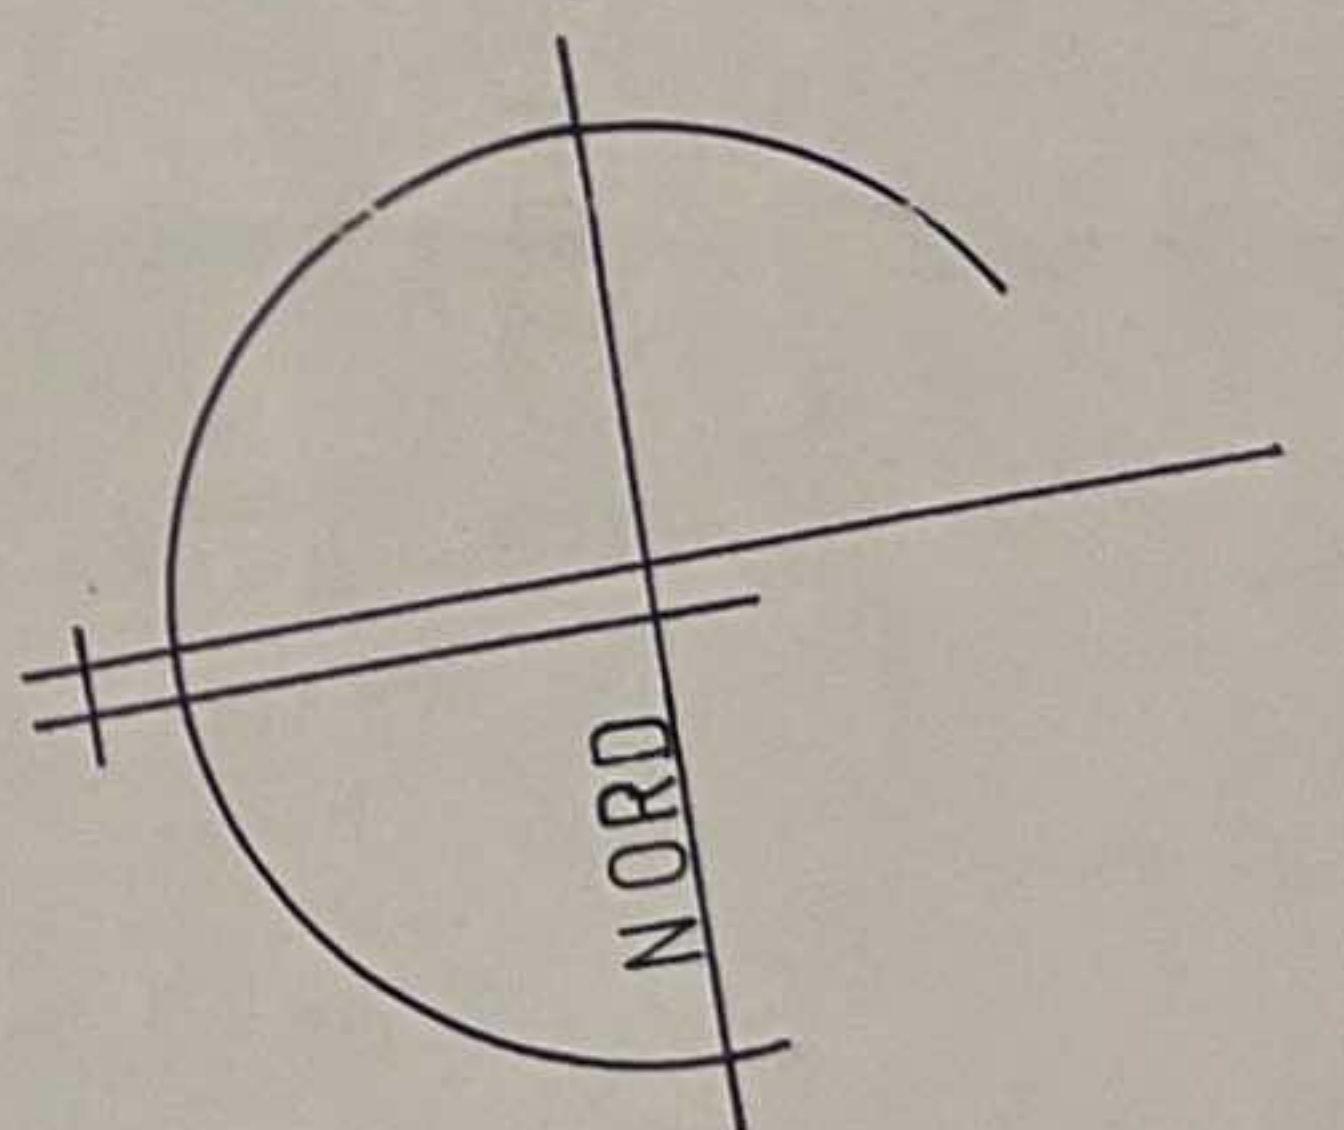

UNTERGESCHOSS
-BESTAND-

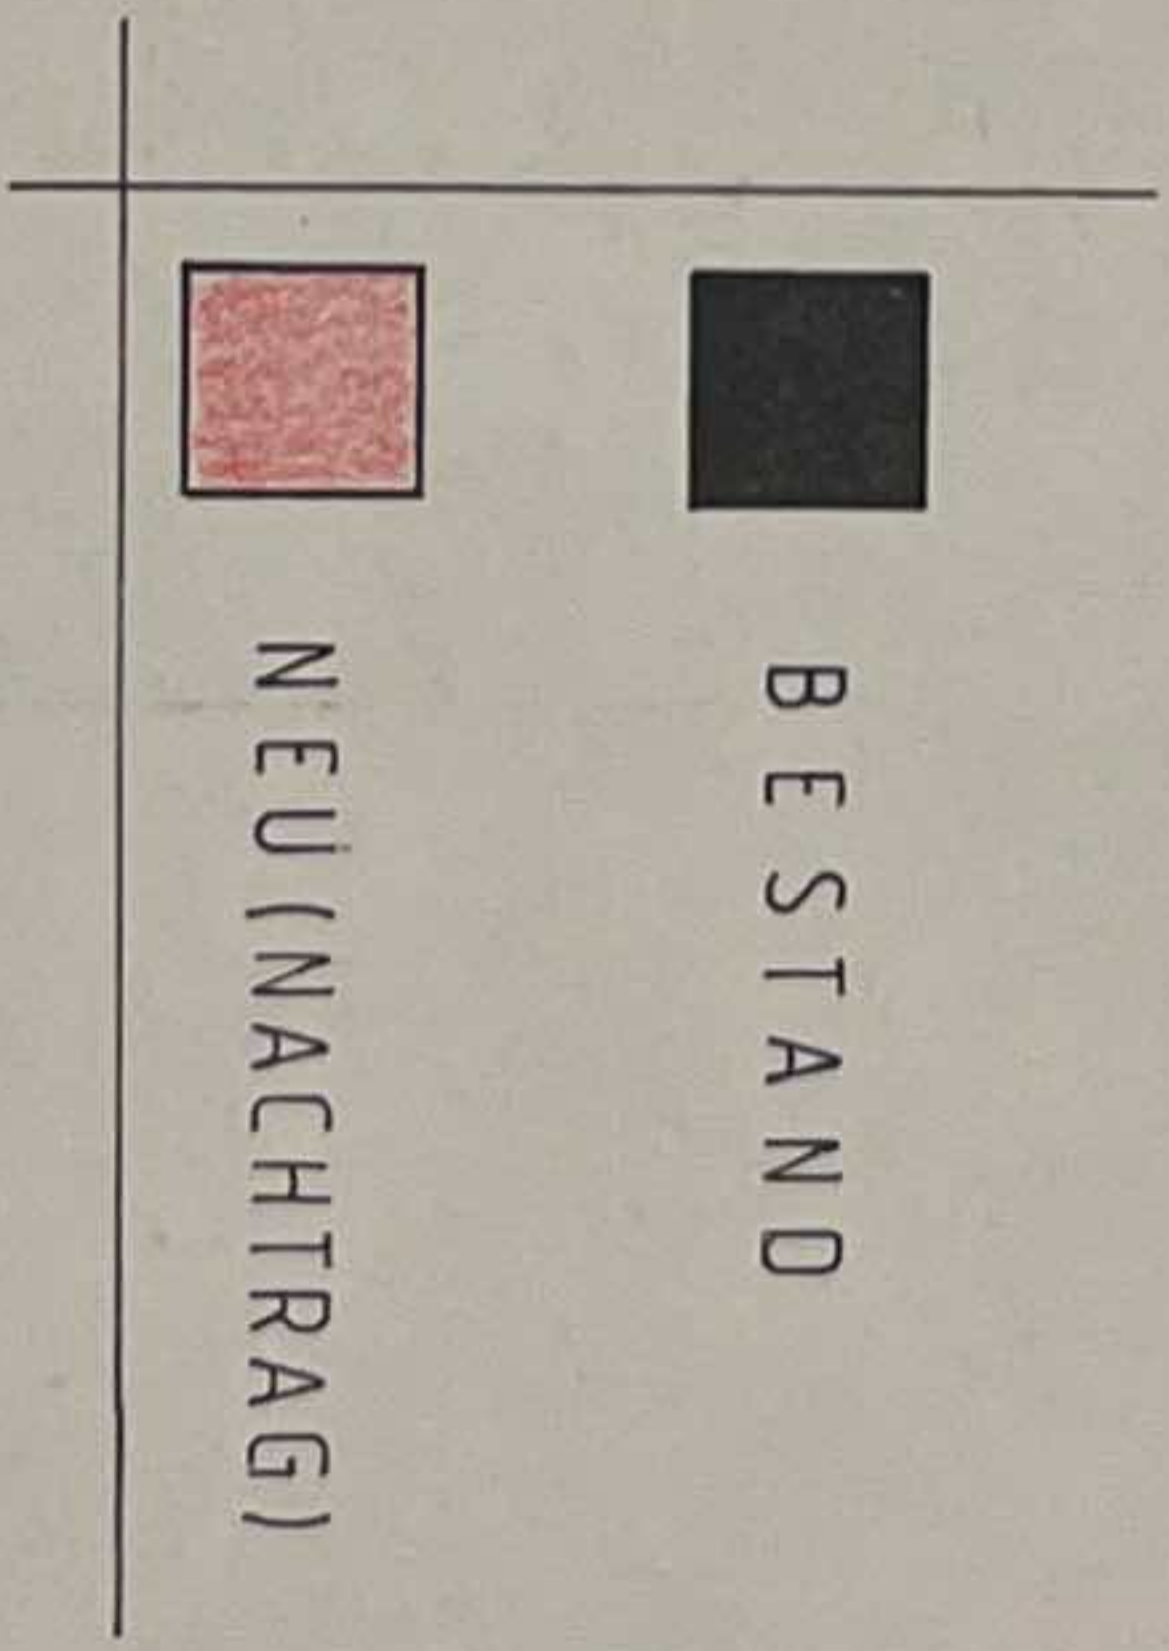

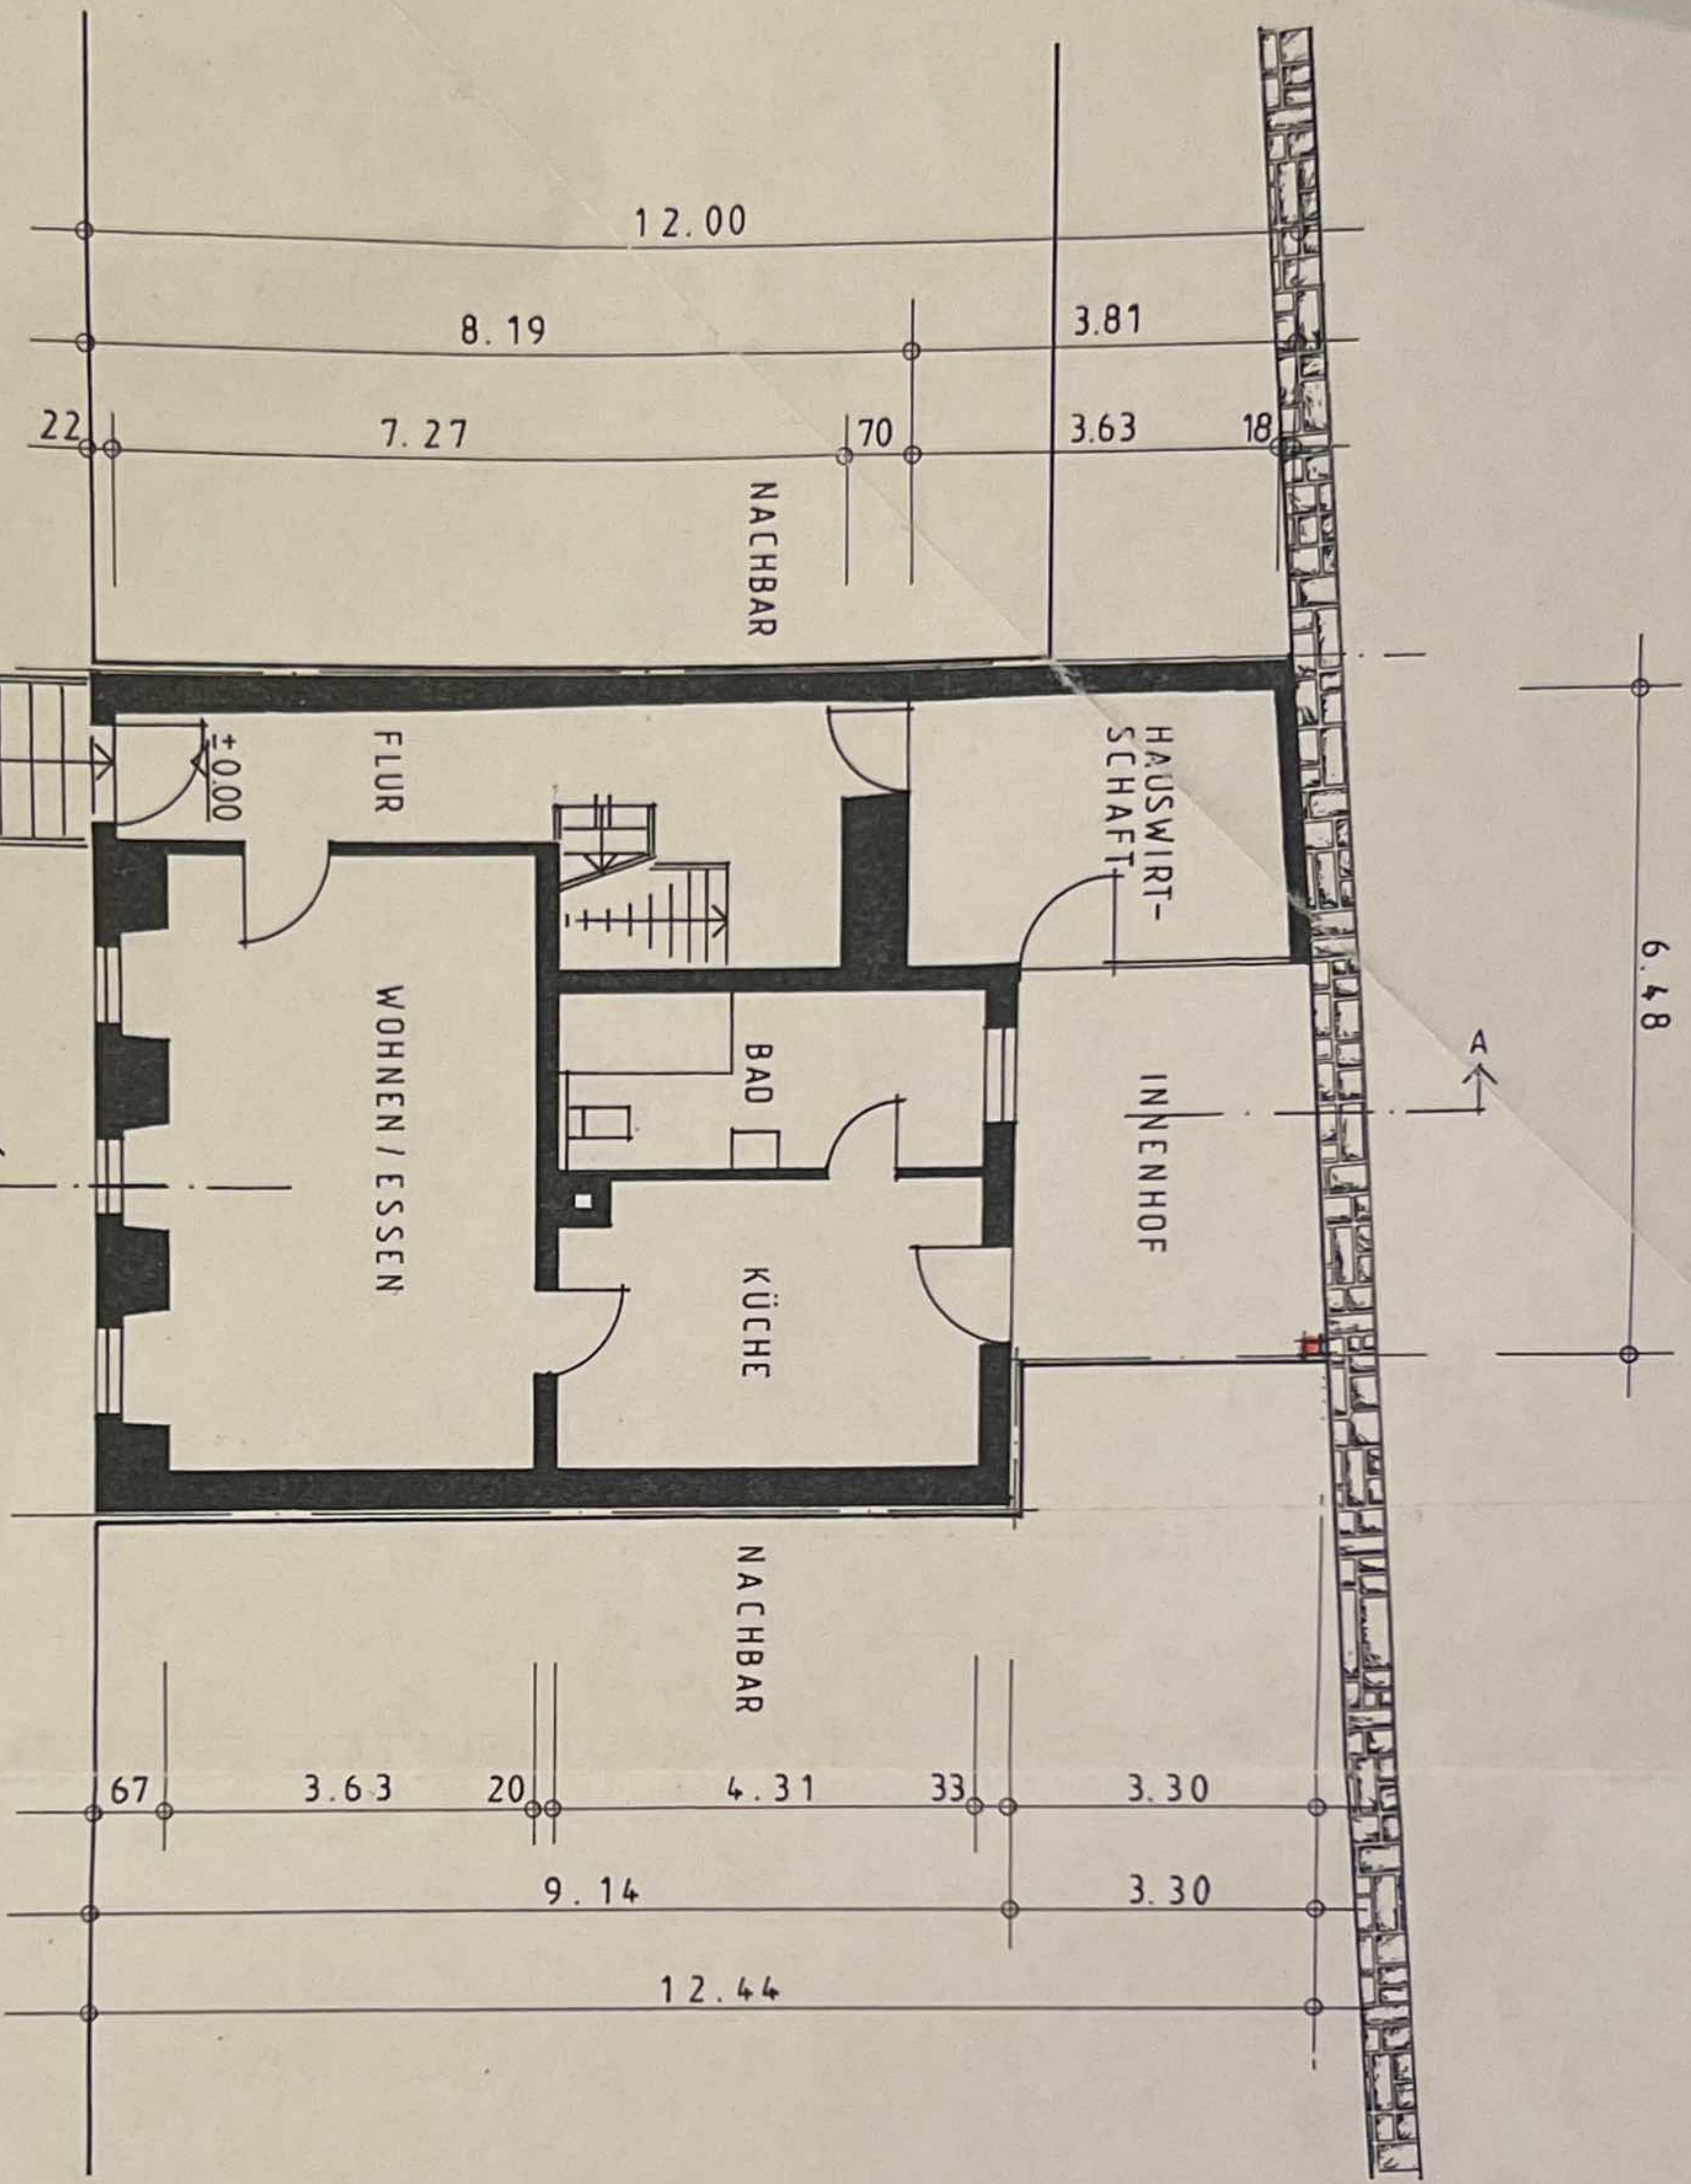

ERDGESCHOSS
- BESTAND -

