


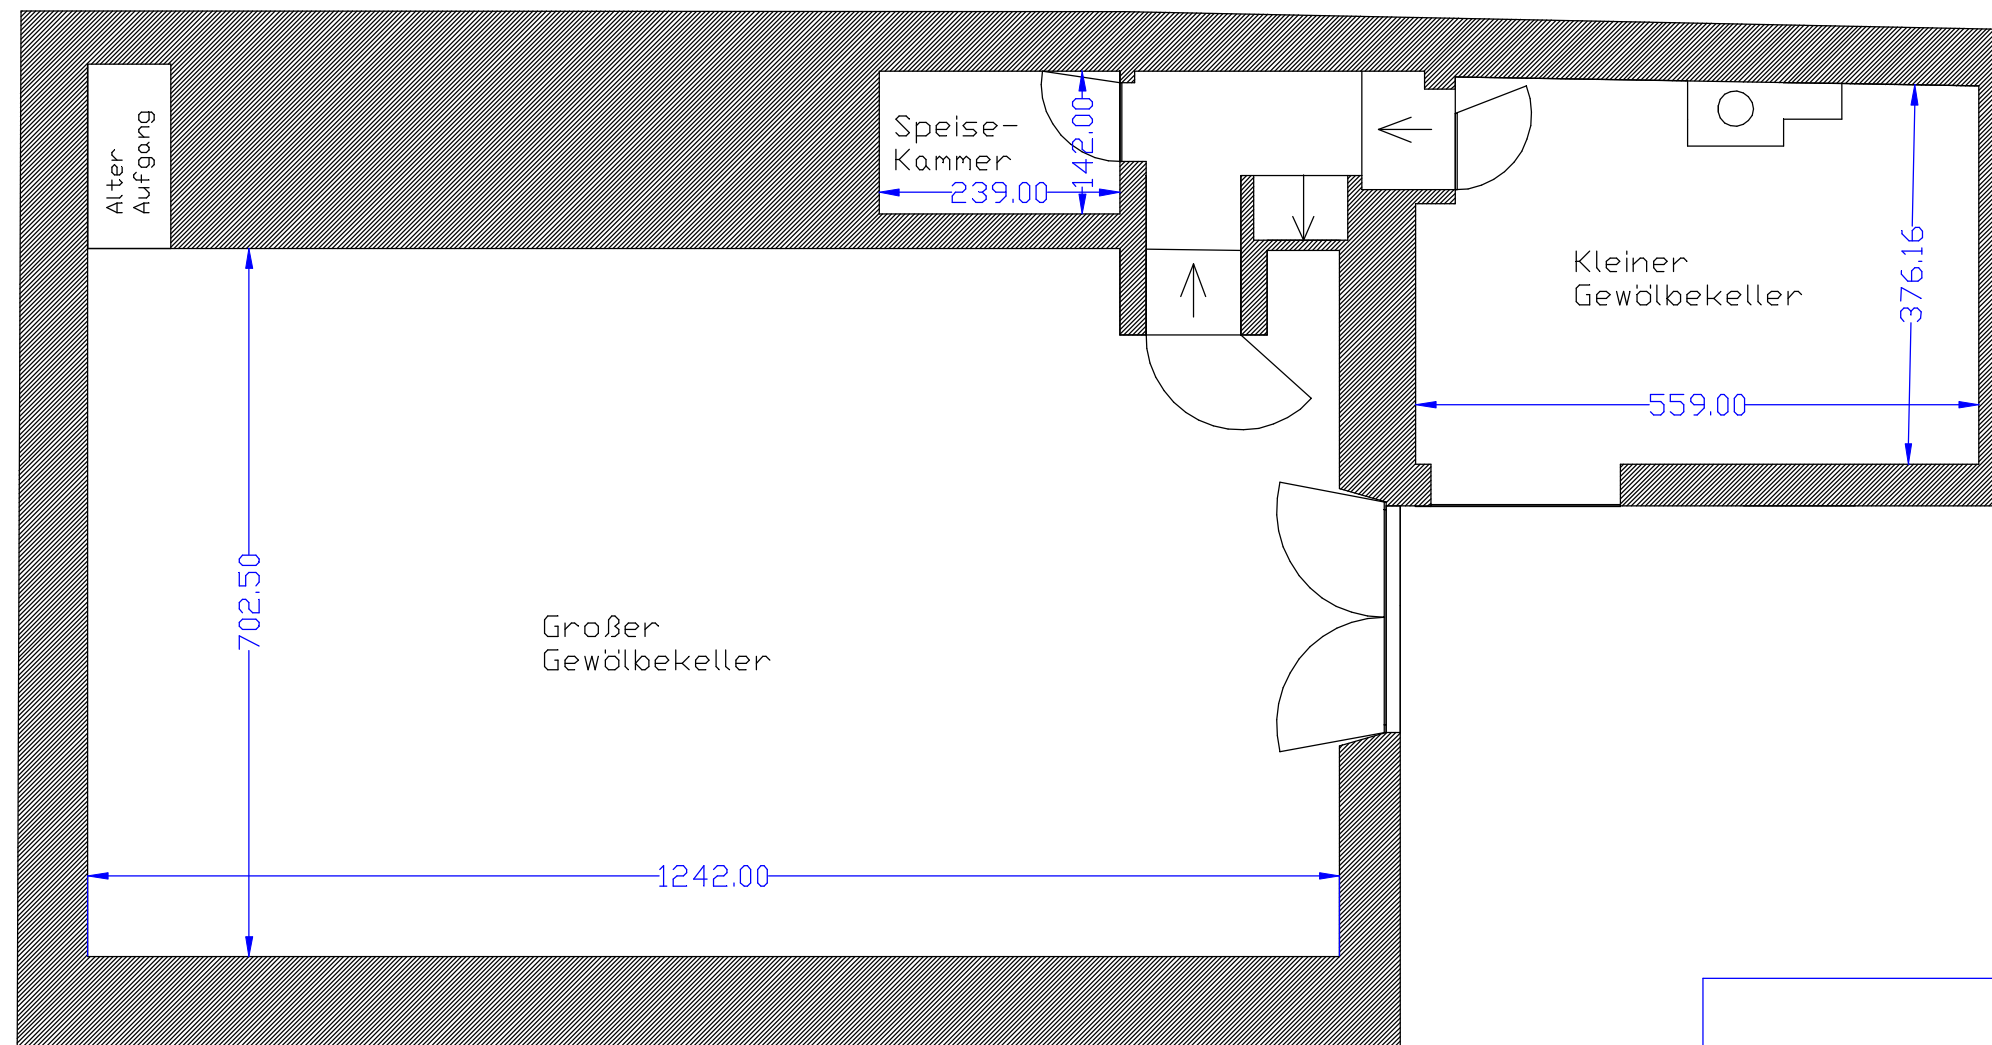

Grundriss Keller
Krozingen Str. 12
79238 Ehrenkirchen

Alle Abmessungen müssen vor ihrer
Nutzung überprüft werden