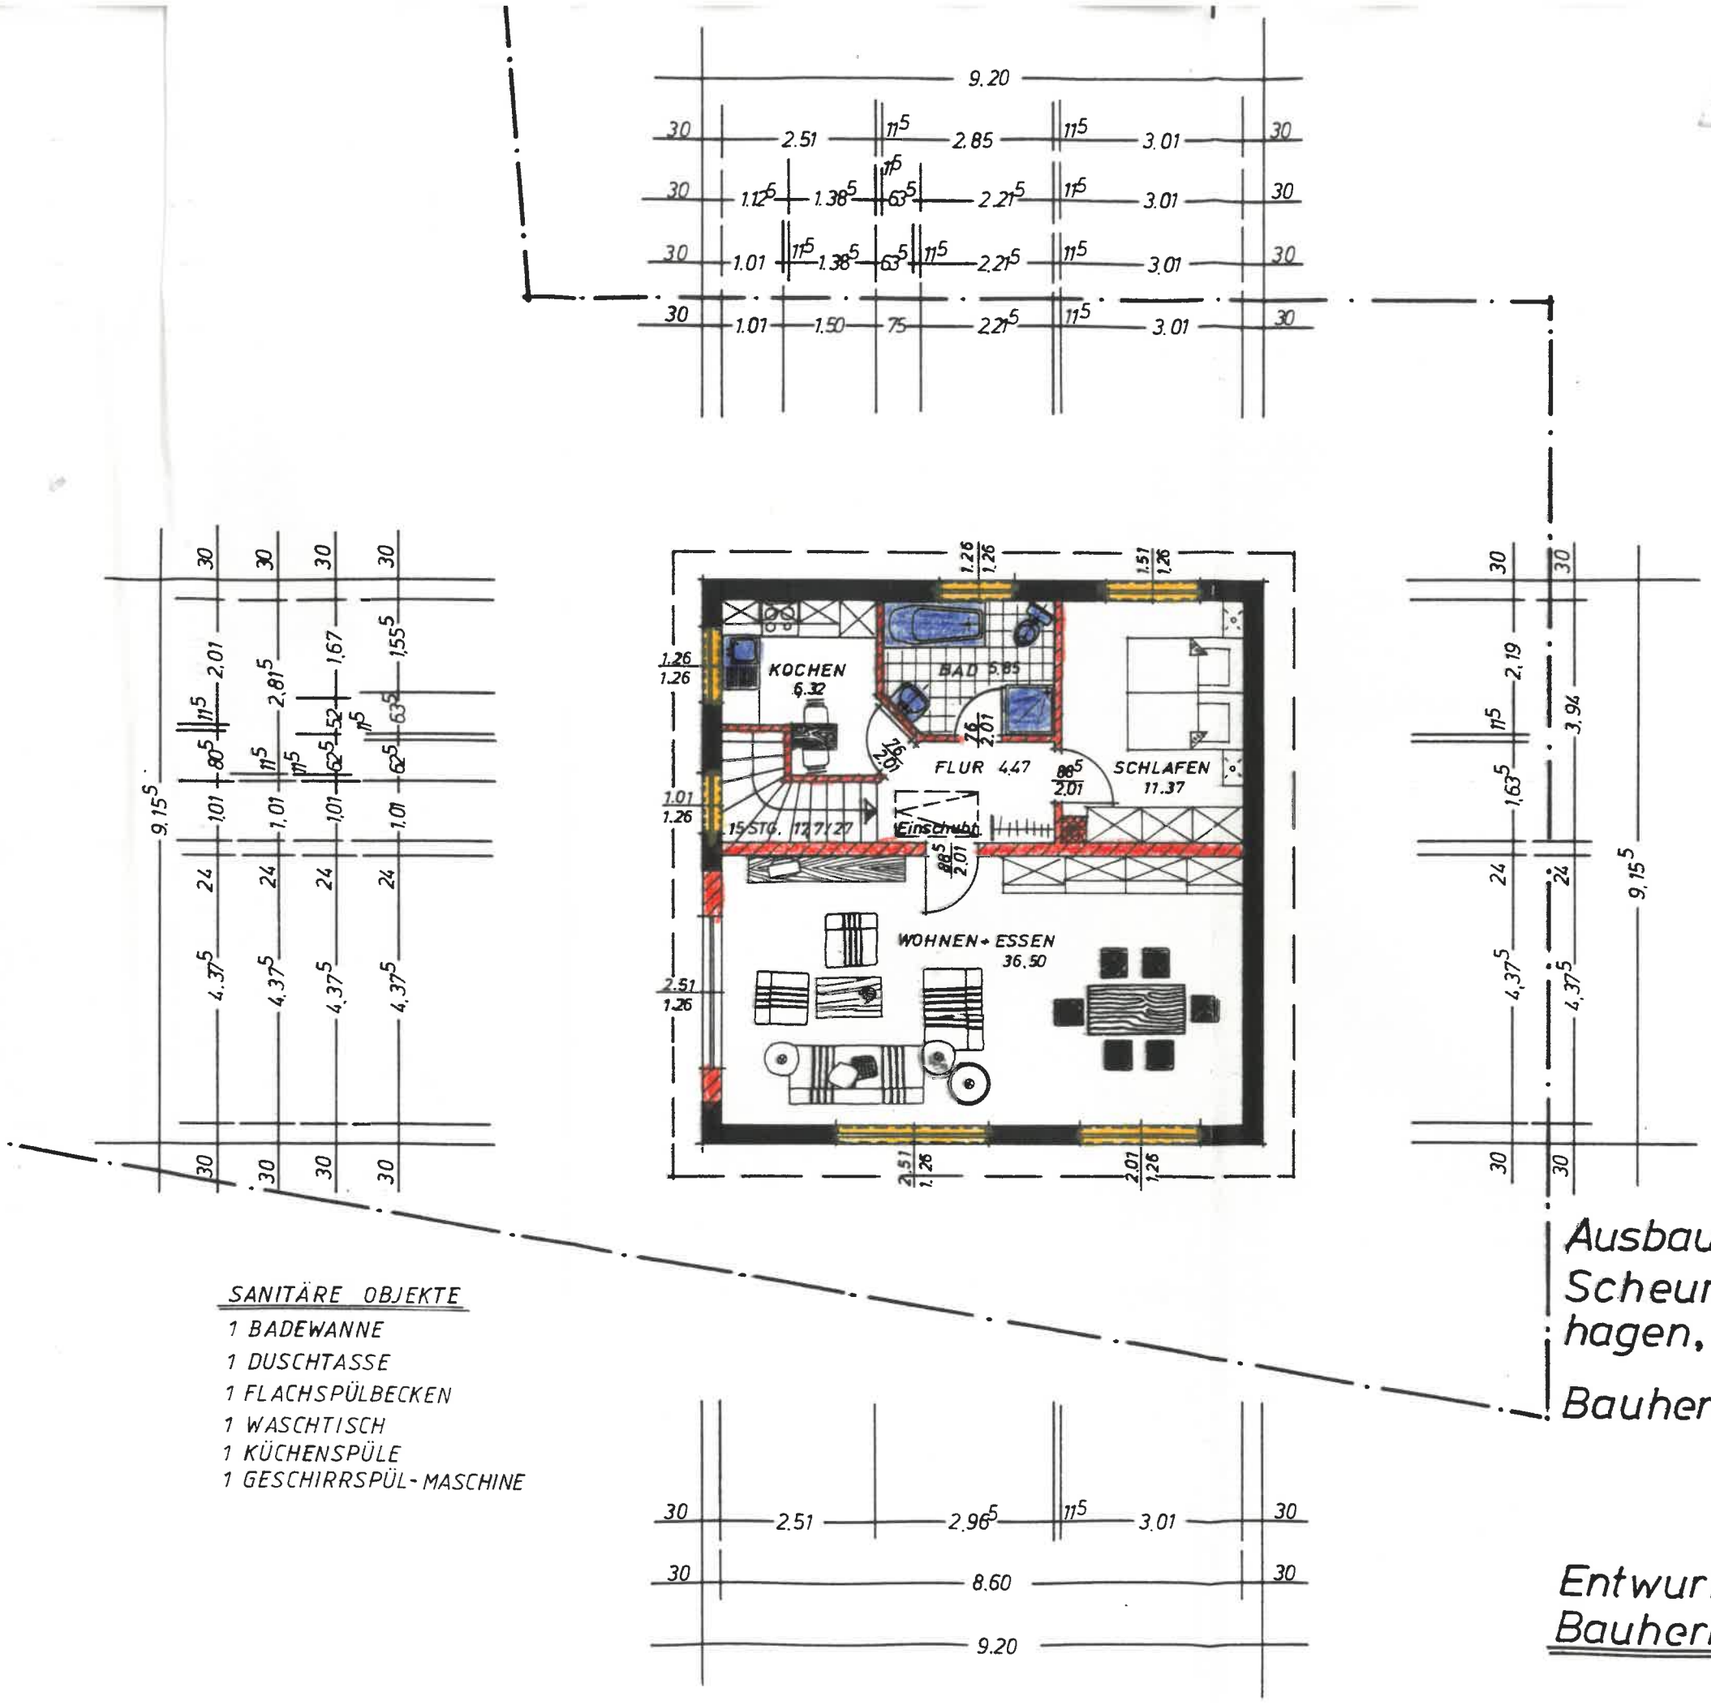

BESTAND

ABBRUCH

NEU

ENTWÄSSERUNG

BAUGENEHMIGUNG NR. 70/92 VOM 16.04.1993

OBERGESCHOSS

Bauaufsichtlich geprüft
Landkreis Kassel
Der Kreisausschuß
Hofgeismar 15. APR. 1993
- Bauaufsichtsamt -
Im Auftrag
Bauer

SANITÄRE OBJEKTE

1 BADEWANNE
1 DUSCHTASSE
1 FLACHSPÜLBECKEN
1 WASCHTISCH
1 KÜCHENSPÜLE
1 GESCHIRRSPÜL-MASCHINE

Ausbau eines bestehenden Stall- und Scheunengebäudes in 3512 Reinhardshagen, OT. Vaake, Am Anger 2.

Bauherr: Hubert Heppe
Mündener Straße 70
3512 Reinhardshagen

Entwurf: M. 1:100, Hann.Münden 30.10.92

Bauherr: Hubert Heppe, 3512 Reinhardshagen, Tel. 05544/492

Planung: ARCHITEKT Dipl. Ing. Ute Borchert, 3510 Hann. Münden