




Unverbindliche Illustration

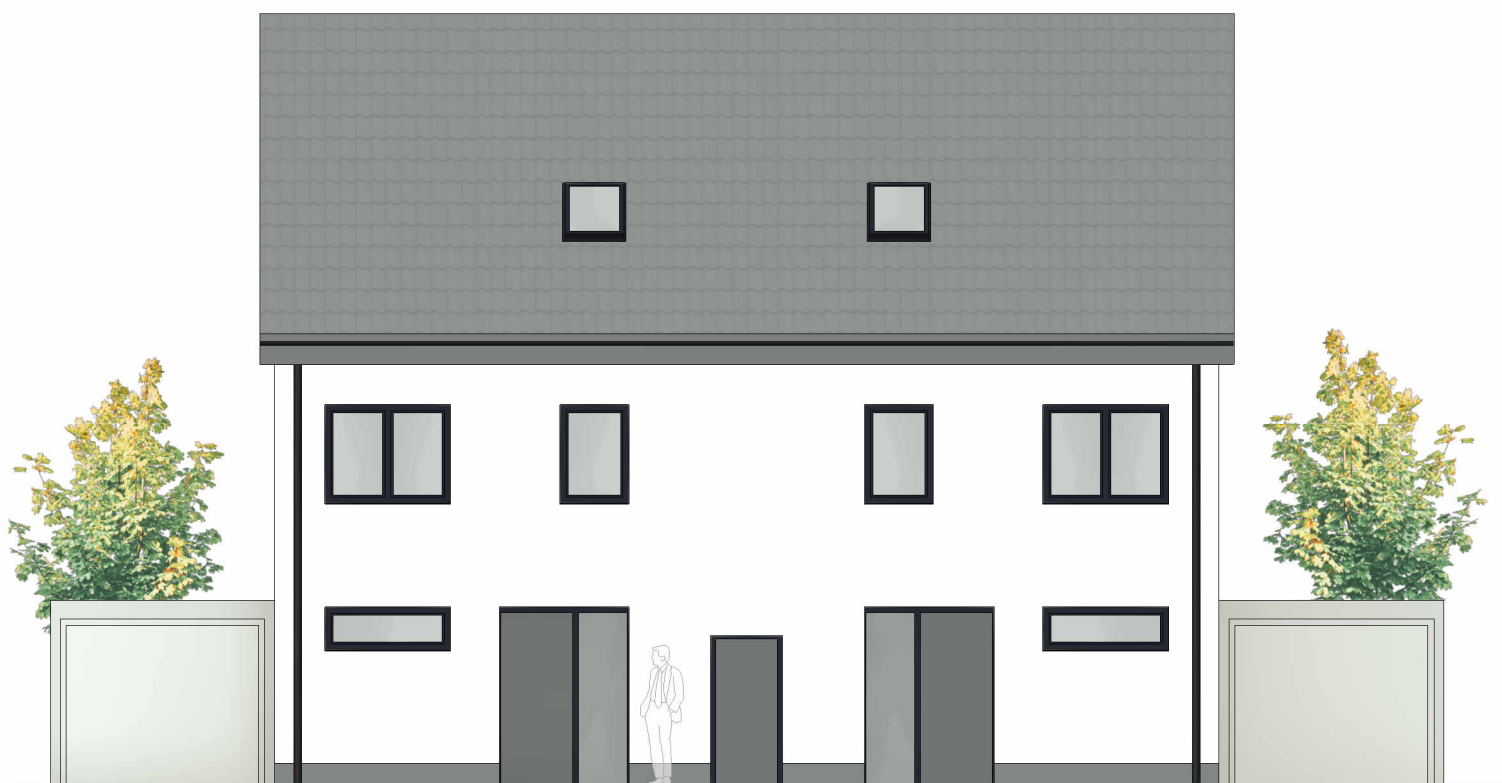


Straßenansicht | Nordwest | M1:100



Unverbindliche Illustration



Gartenansicht | Südost | M1:100

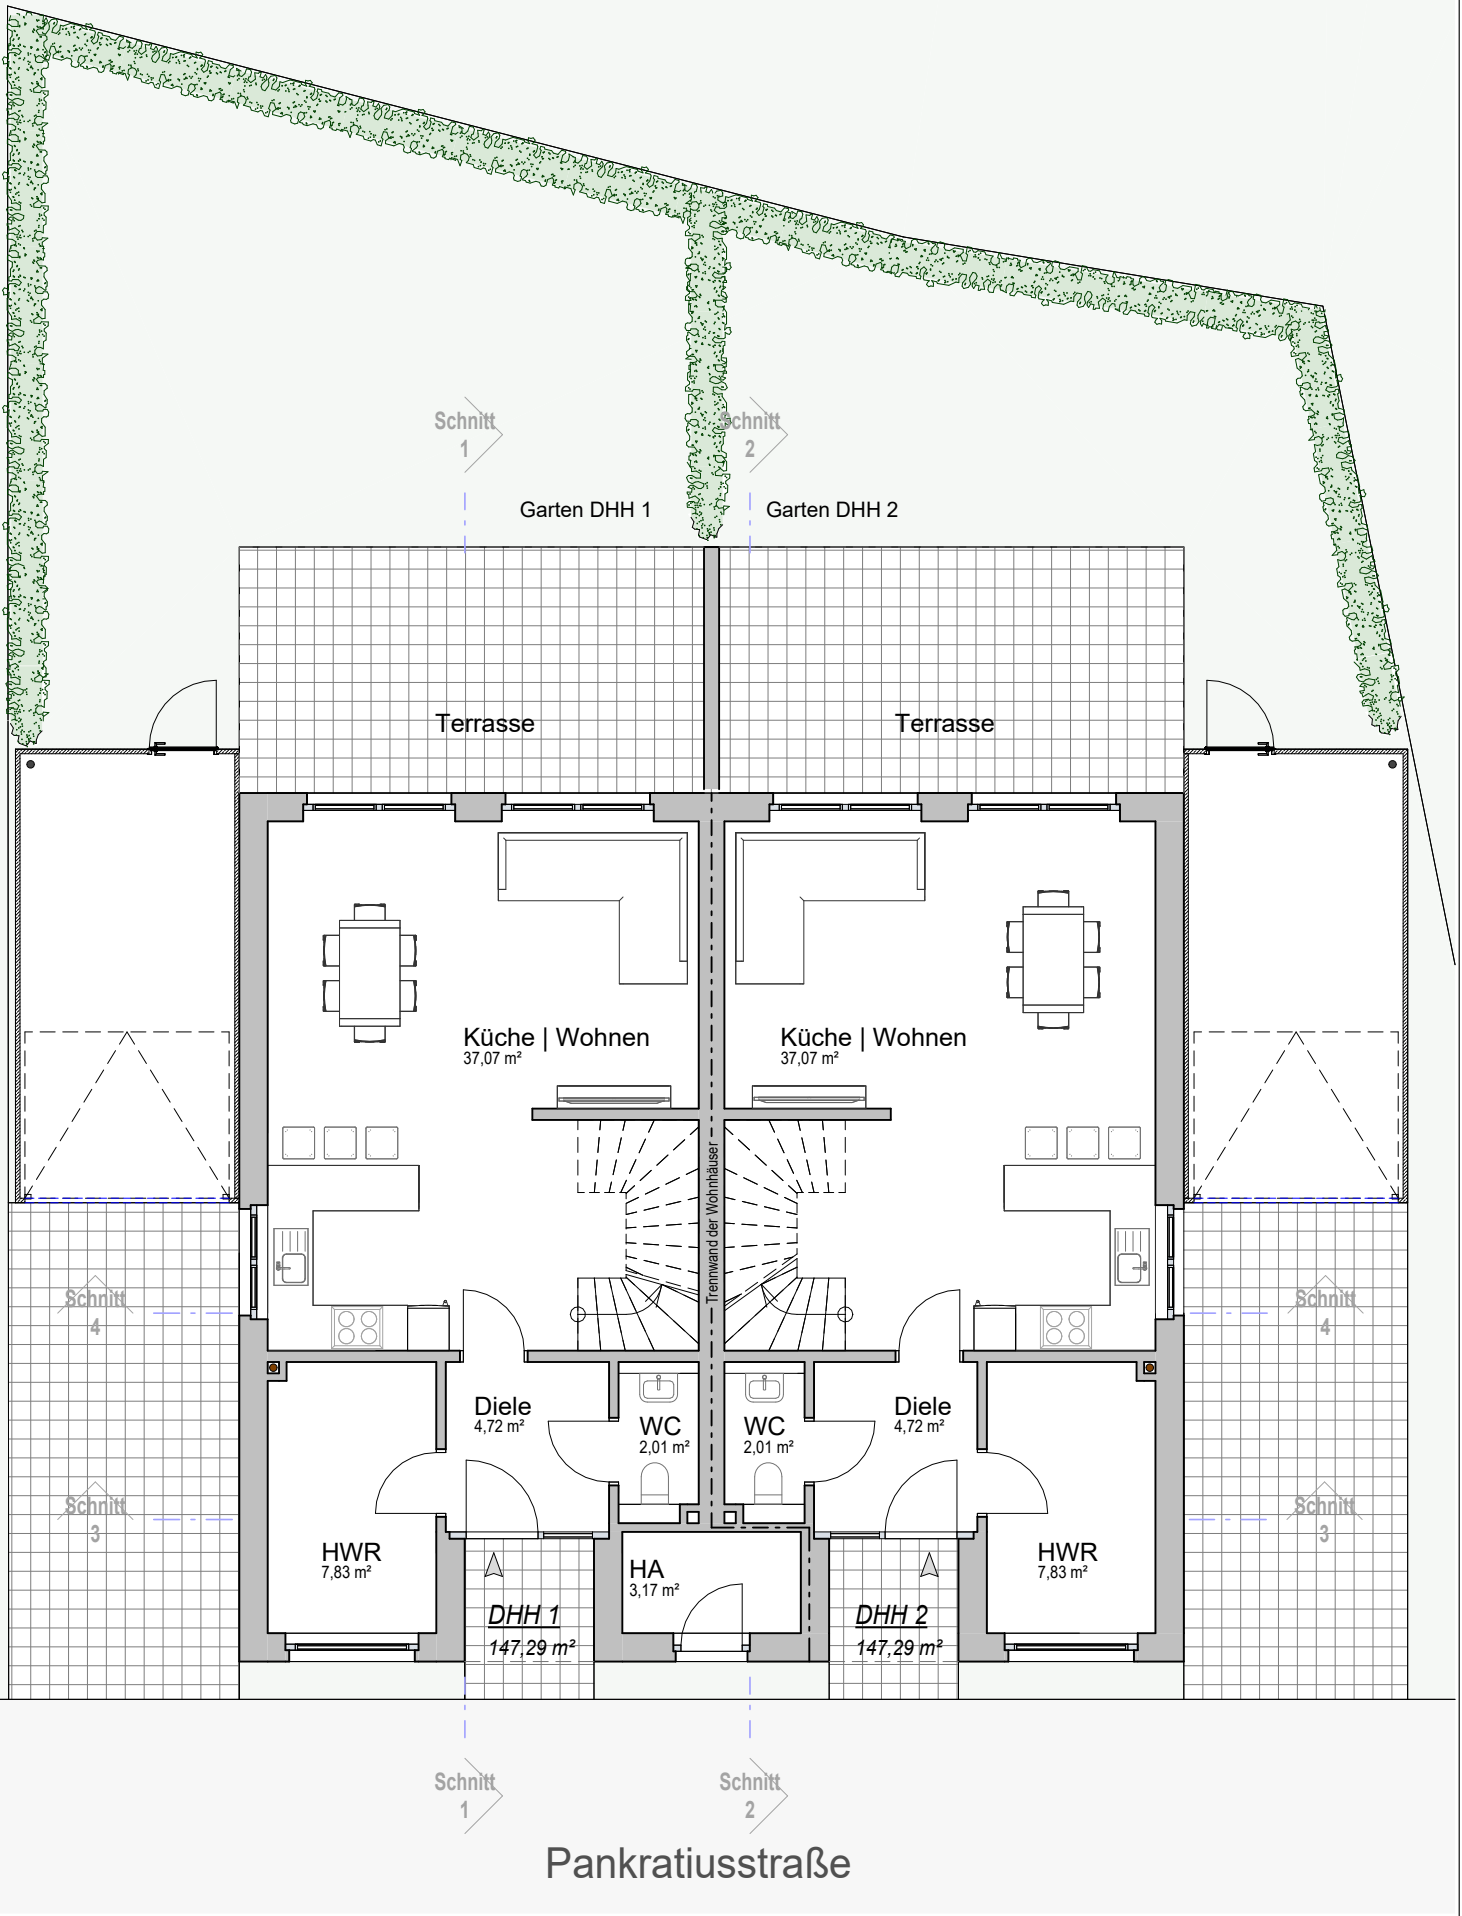

Erdgeschoss:

Diele	04,72 m ²
HWR	07,83 m ²
WC	02,01 m ²
Küche Wohnen	37,07 m ²
Terrasse - 20 m ² 1/2	10,00 m ²

Summe EG 61,63 m²

Obergeschoss:

Flur	05,03 m ²
Bad	06,59 m ²
Ankleide	08,79 m ²
Schlafen	11,28 m ²
Kind 1	10,40 m ²
Kind 2	10,40 m ²


Summe OG 52,49 m²

Dachgeschoss:

Studio 33,18 m²

Summe DG 33,18 m²

Summe EG - DG 147,29 m²

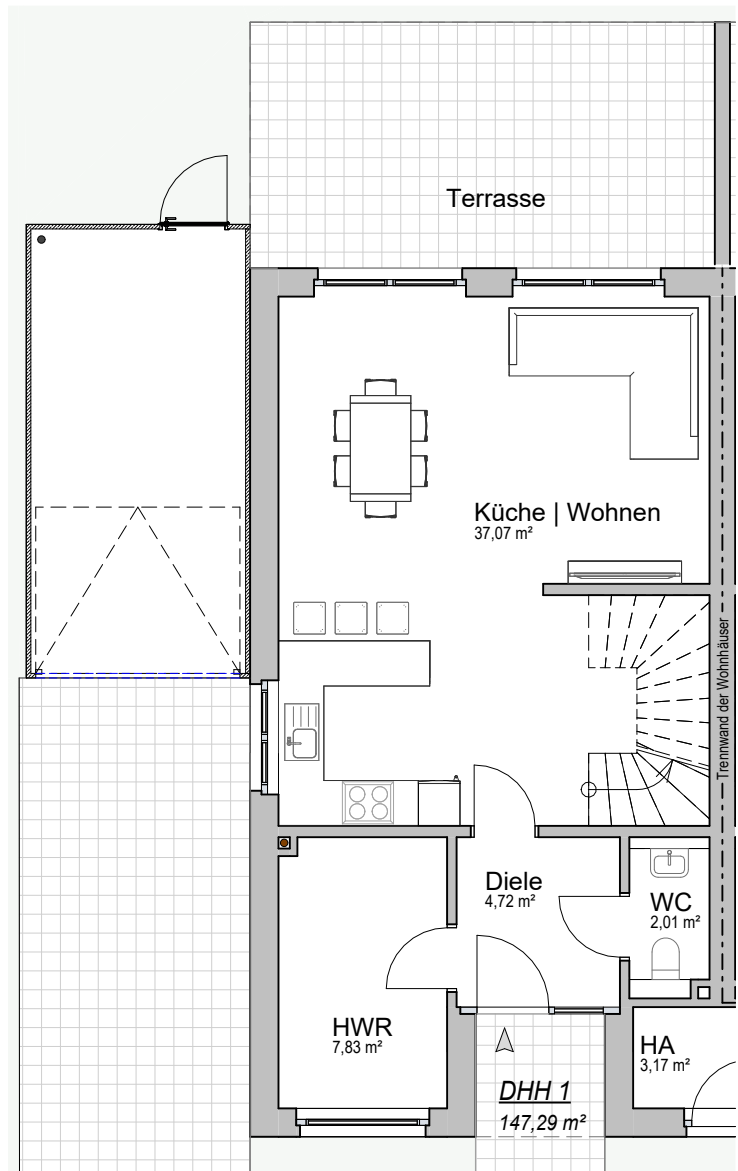

Erdgeschoss | M1:100




Unverbindliche Illustration

Wohnfläche:


Obergeschoss:

Flur	05,03 m ²
Bad	06,59 m ²
Ankleide	08,79 m ²
Schlafen	11,28 m ²
Kind 1	10,40 m ²
Kind 2	10,40 m ²

Summe: 52,49 m²

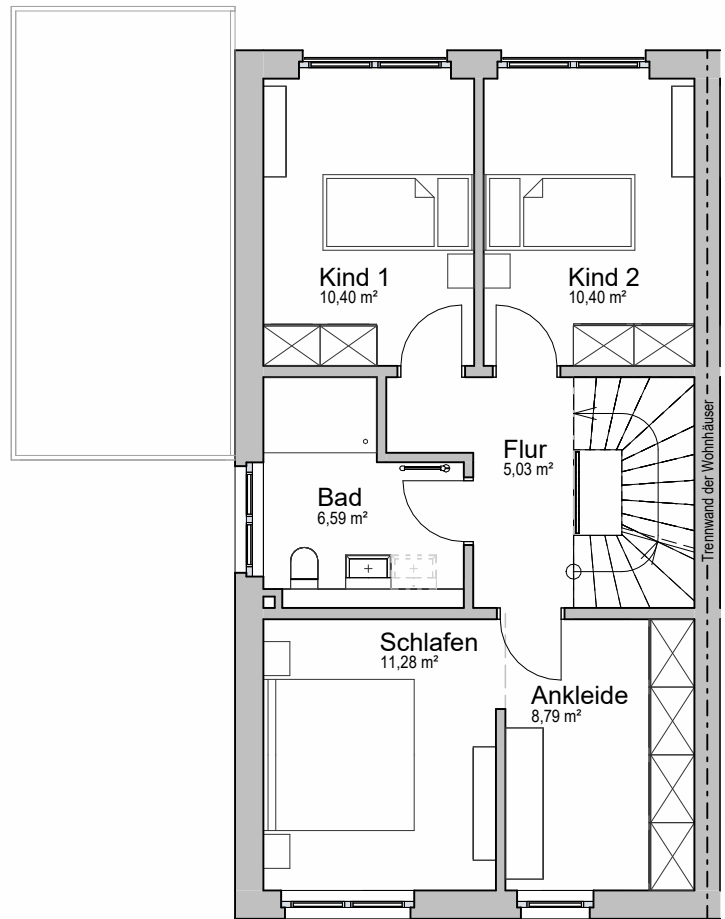

Obergeschoss | M1:100

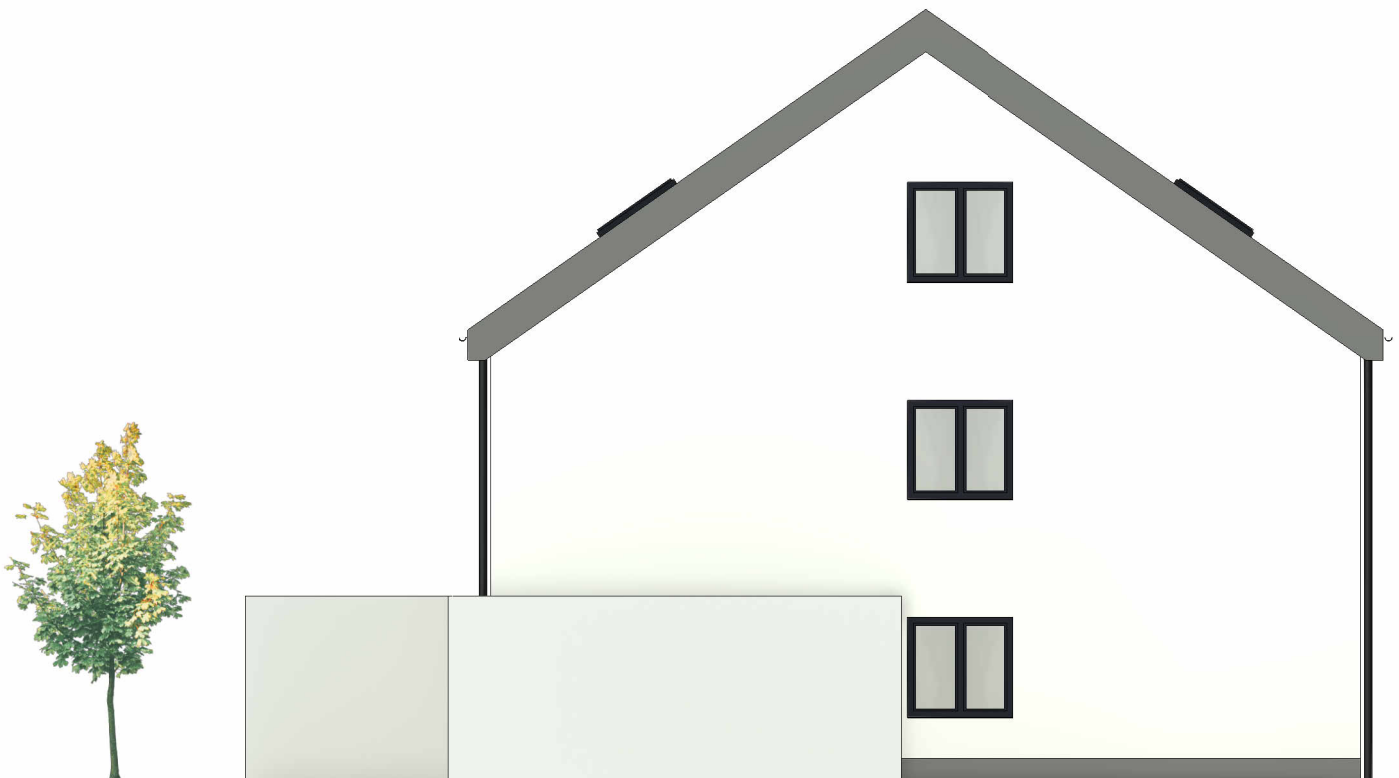


Ansicht Nordost | M1:100

Wohnfläche:

Dachgeschoss:

Studio 33,18 m²

Summe: 33,18 m²

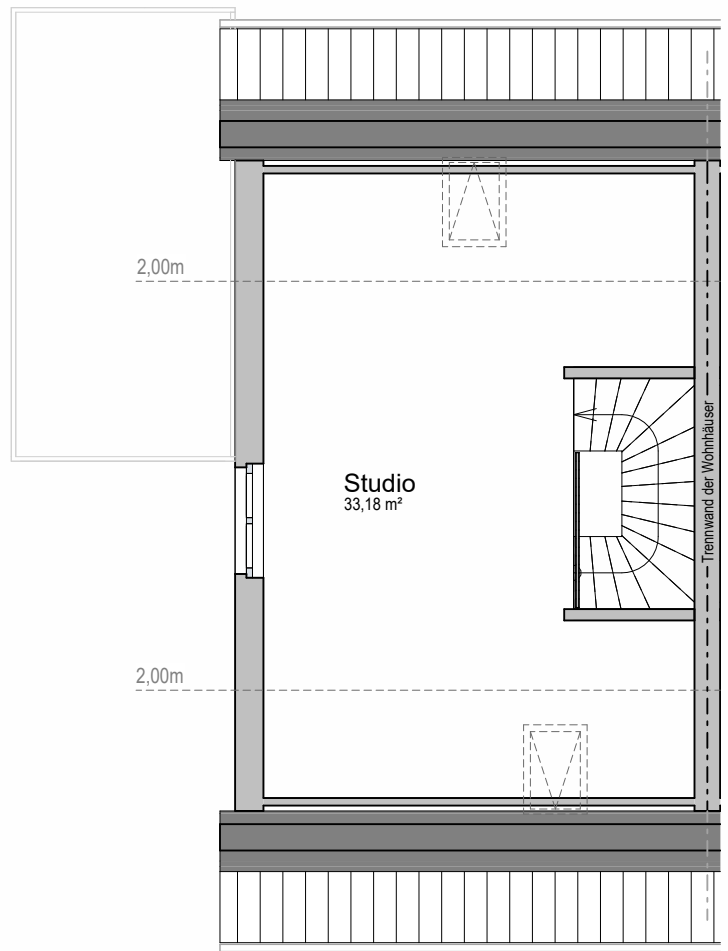

Dachgeschoss | M1:100




Wohnfläche Ausbauvariante 1

Dachgeschoss:

Schlafen	19,66 m ²
Flur	03,44 m ²
Bad	09,33 m ²

Summe: 32,43 m²

Ausbauvariante nicht im Festpreis enthalten | Preis auf Anfrage

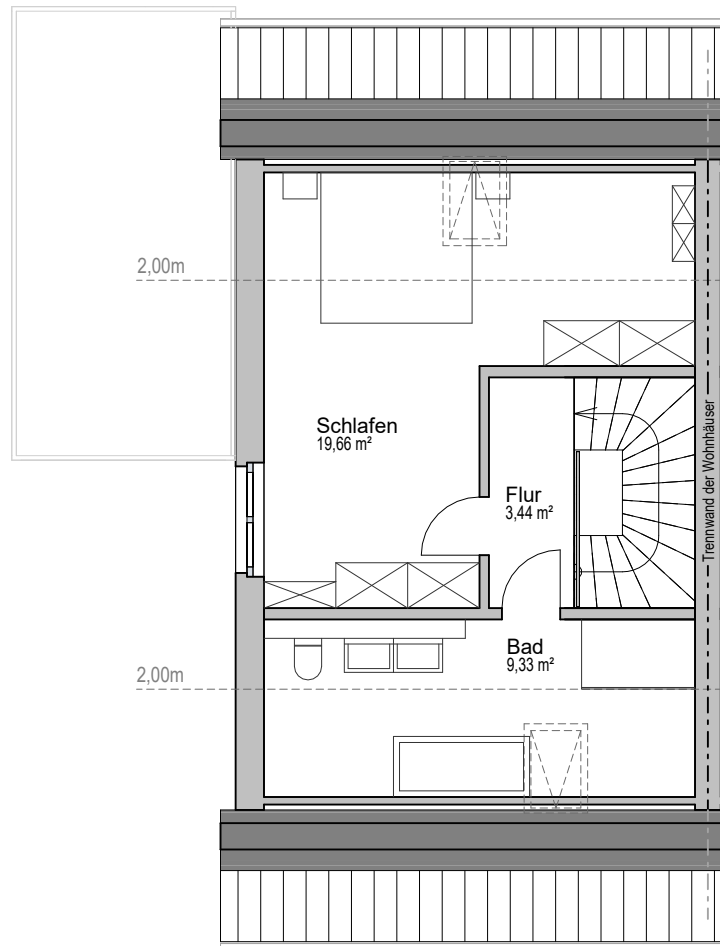

Wohnfläche Ausbauvariante 2

Dachgeschoss:

Abstellraum	12,24 m ²
Flur	01,70 m ²
Kind 3 / Büro / Gast	18,59 m ²

Summe: 32,53 m²

Ausbauvariante nicht im Festpreis enthalten | Preis auf Anfrage

