


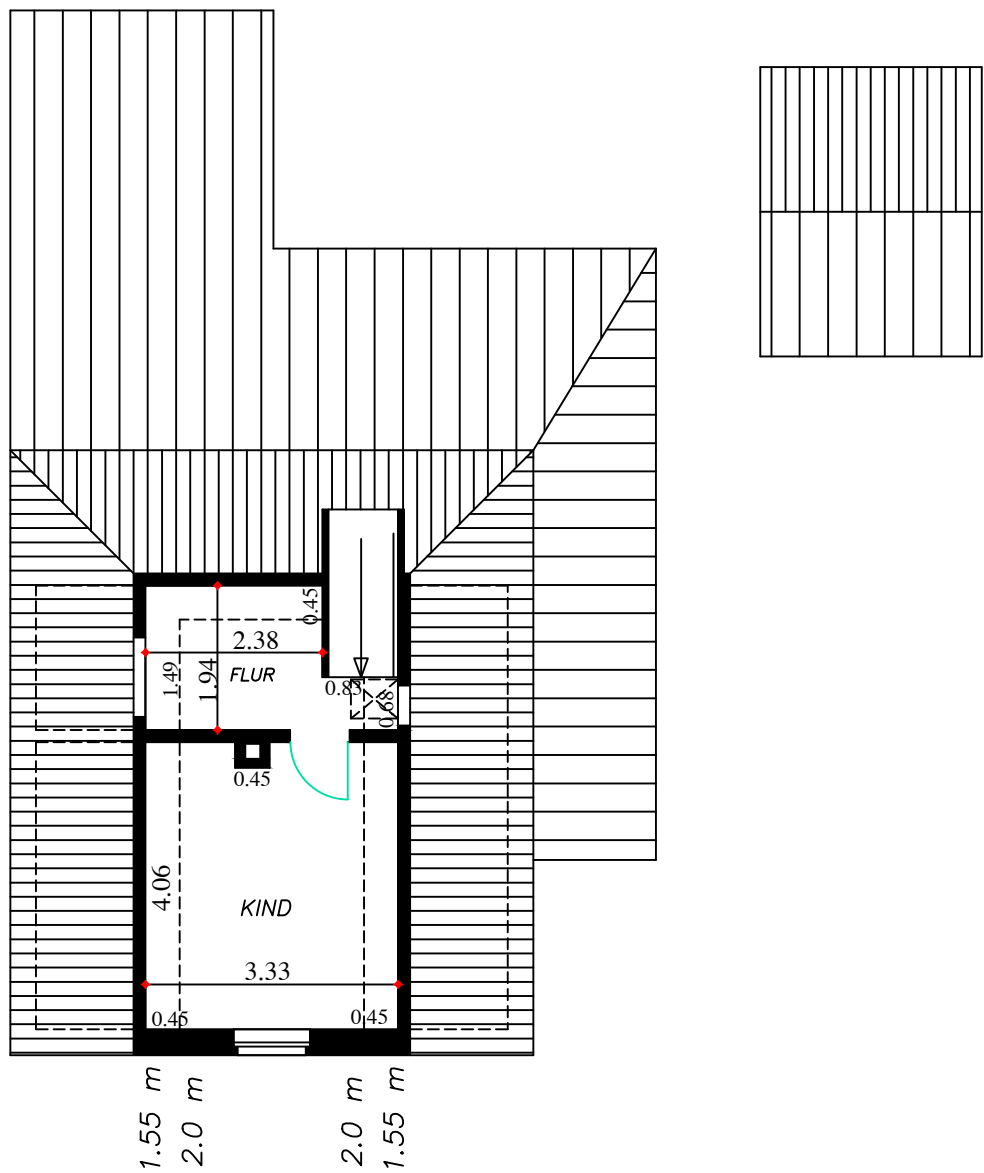

DACHGESCHOSS

Wohnhaus Katharinenstr. 11, 59075 Hamm

Gezeichnet nach dem Aufmaß am 17.04.2023 Maßstab 1:100

Bauzeichner P. Cieslinski Tannhäuserstr. 8, 59075 Hamm