


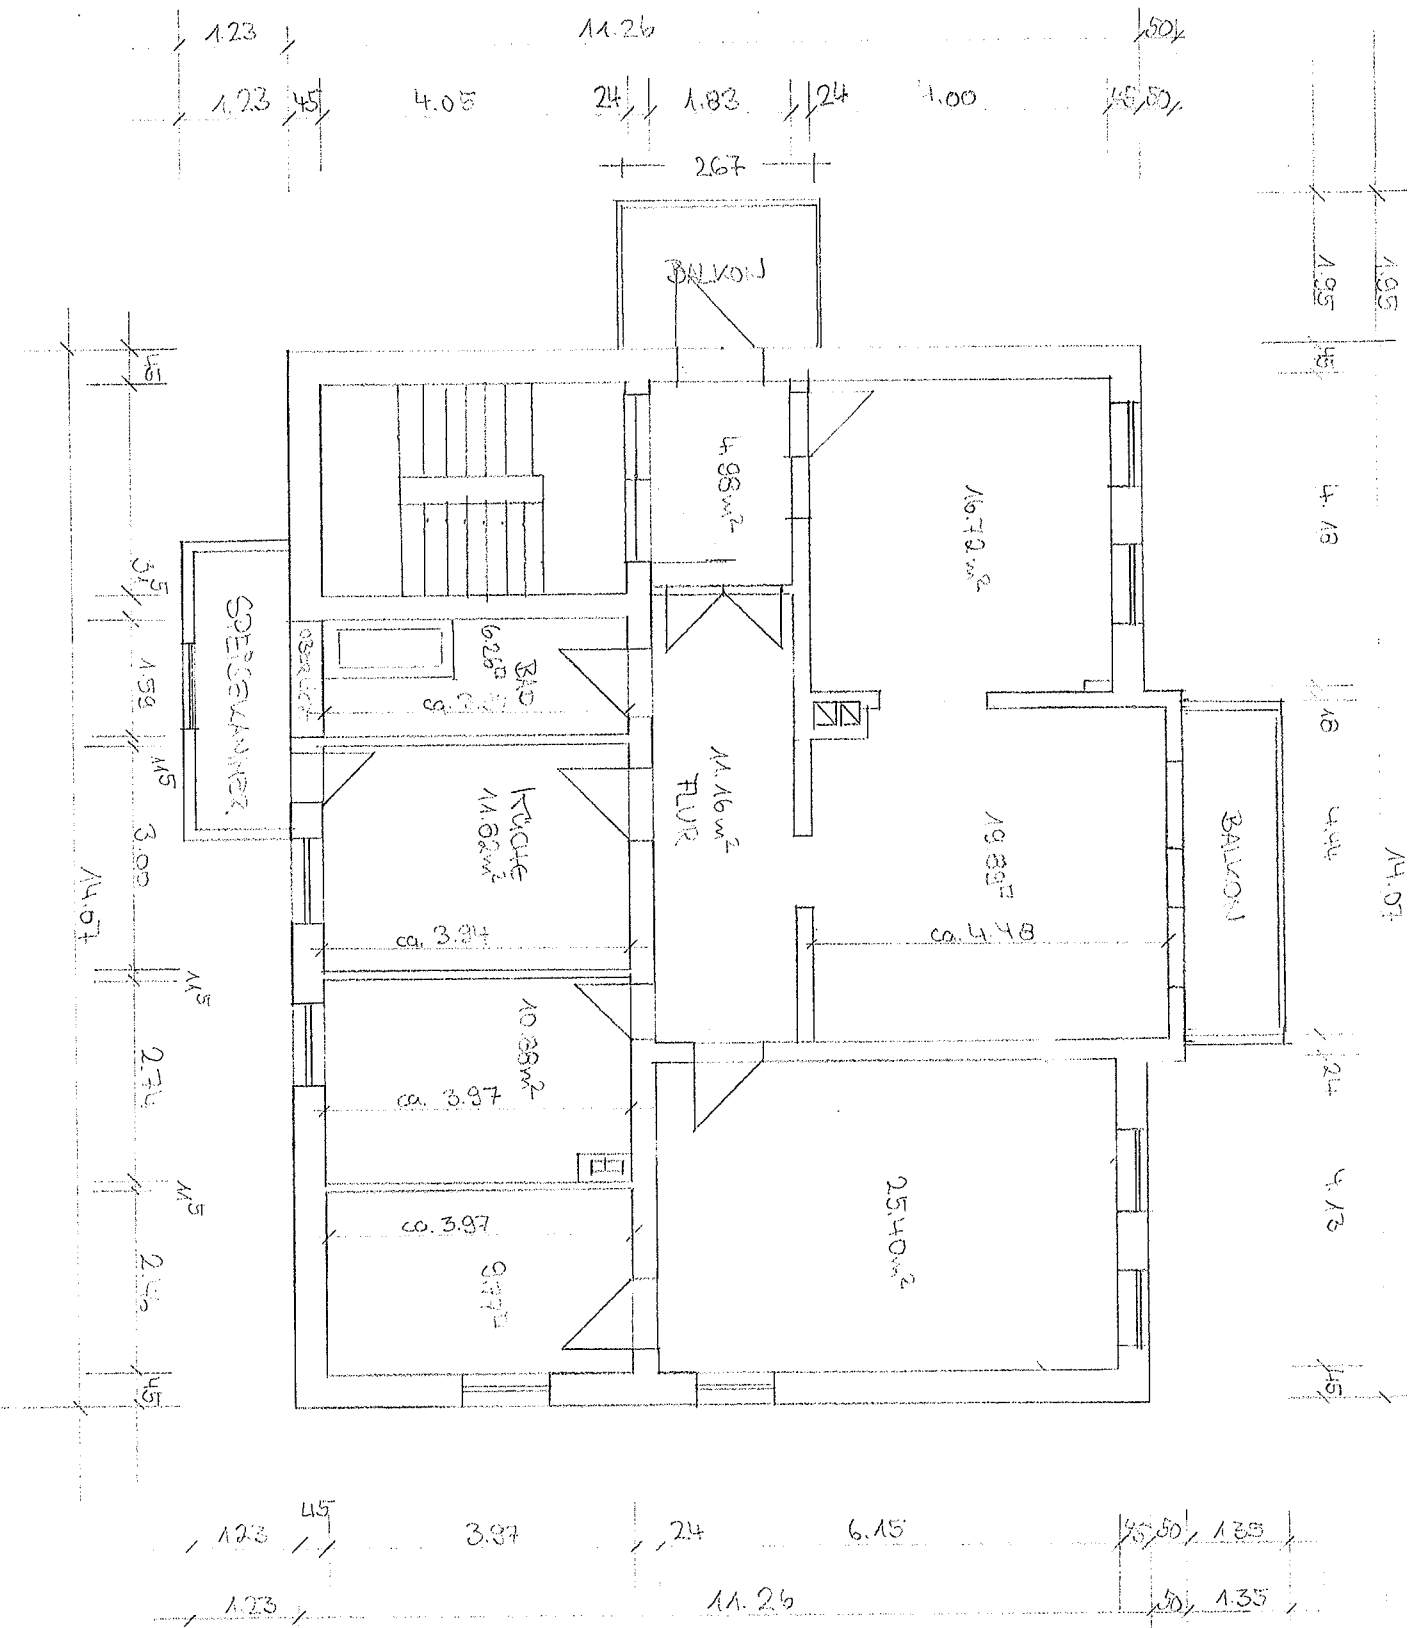

Wohnfläche
Balkongröße
Wohnung / 06

Wohnfläche
Gesamt: 126.83 m²
M 1:100