




Untergeschoss

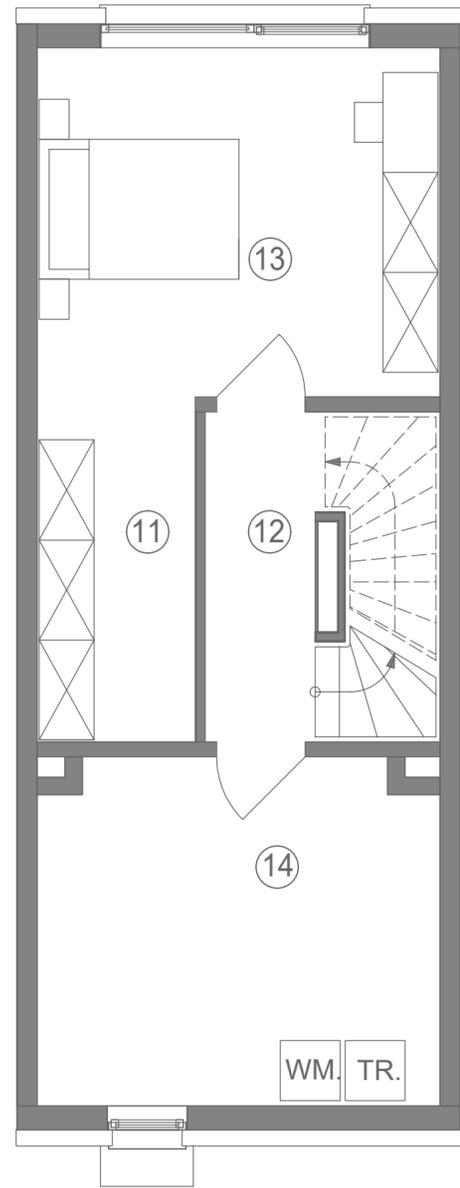


Erdgeschoss

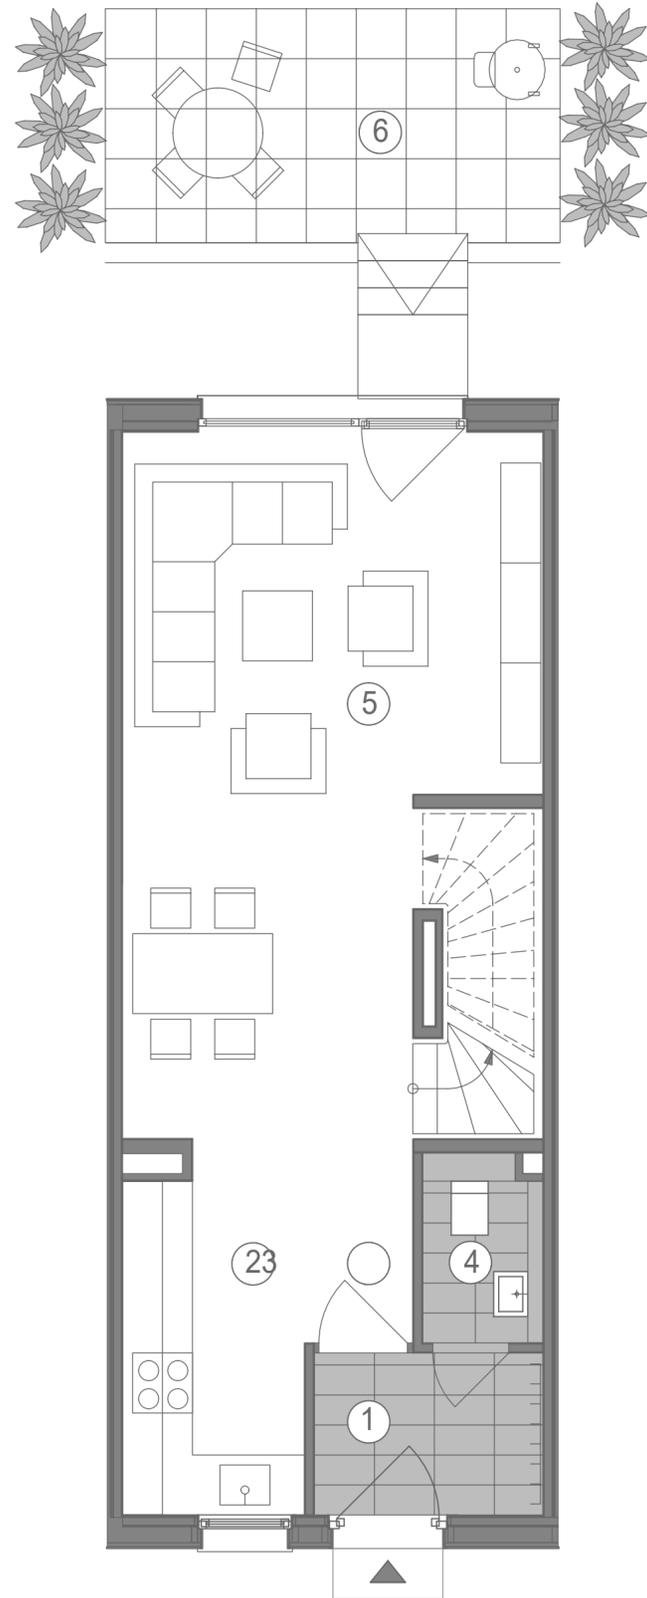

Obergeschoss

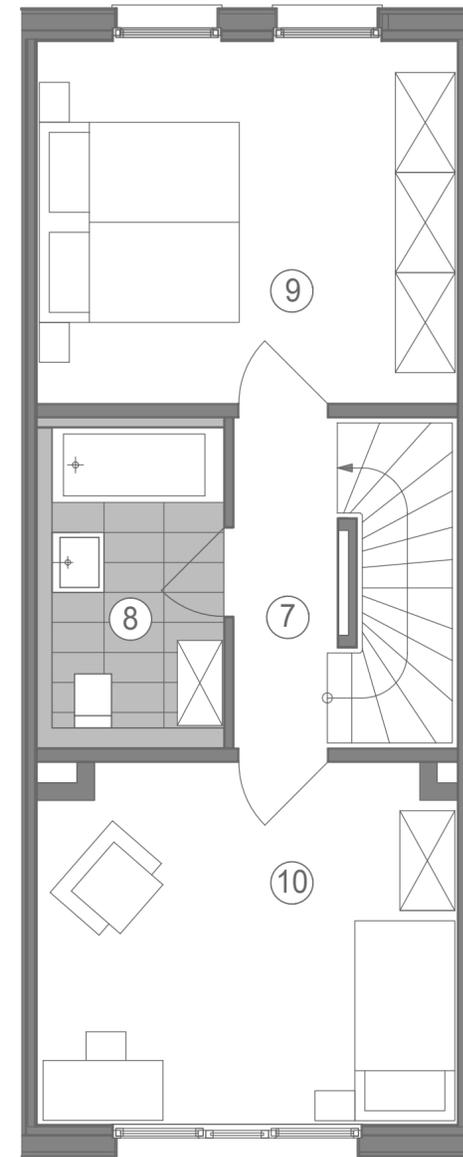

Dachgeschoss

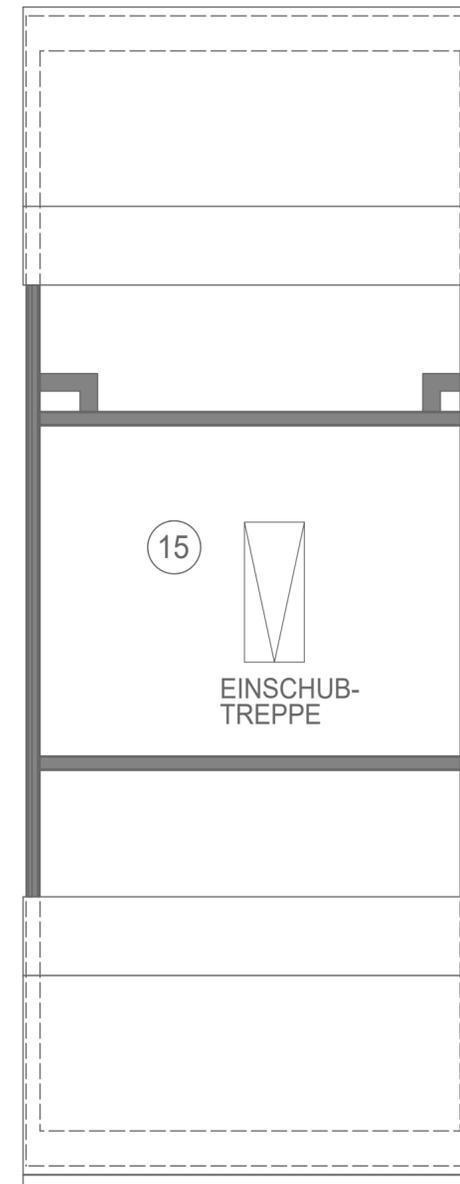

Reihenmittelhaus 3.2

Erdgeschoss	
01. Eingang	3,71 m <sup>2</sup>
02. Kochen	6,55 m <sup>2</sup>
03. Flur	2,22 m <sup>2</sup>
04. WC	2,20 m <sup>2</sup>
05. Wohnen/Essen	25,22 m <sup>2</sup>
06. Terrasse (10,65 m <sup>2</sup> x 0,50)	5,33 m <sup>2</sup>

Obergeschoss	
07. Flur	3,09 m <sup>2</sup>
08. Bad	5,98 m <sup>2</sup>
09. Schlafen	15,22 m <sup>2</sup>
10. Zimmer 1	14,86 m <sup>2</sup>


Untergeschoss	
11. Ankleide	5,71 m <sup>2</sup>
12. Flur	3,73 m <sup>2</sup>
13. Zimmer 2	14,33 m <sup>2</sup>

Wohnfläche nach WoFIV **108,15 m<sup>2</sup>**

14. Keller	13,93 m <sup>2</sup>
Treppen & Terrasse (10,65 x 0,50)	14,88 m <sup>2</sup>

15. Spitzboden

Gesamtwohnfl. nach DIN 277-NRF **136,95 m<sup>2</sup>**

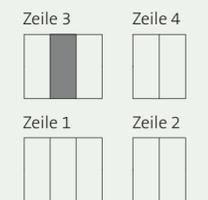

Ein Projekt der EPPLÉ GmbH.  
Möblierung, Masse sowie Verlegeart der Fliesen sind unverbindlich und können abweichen.

