


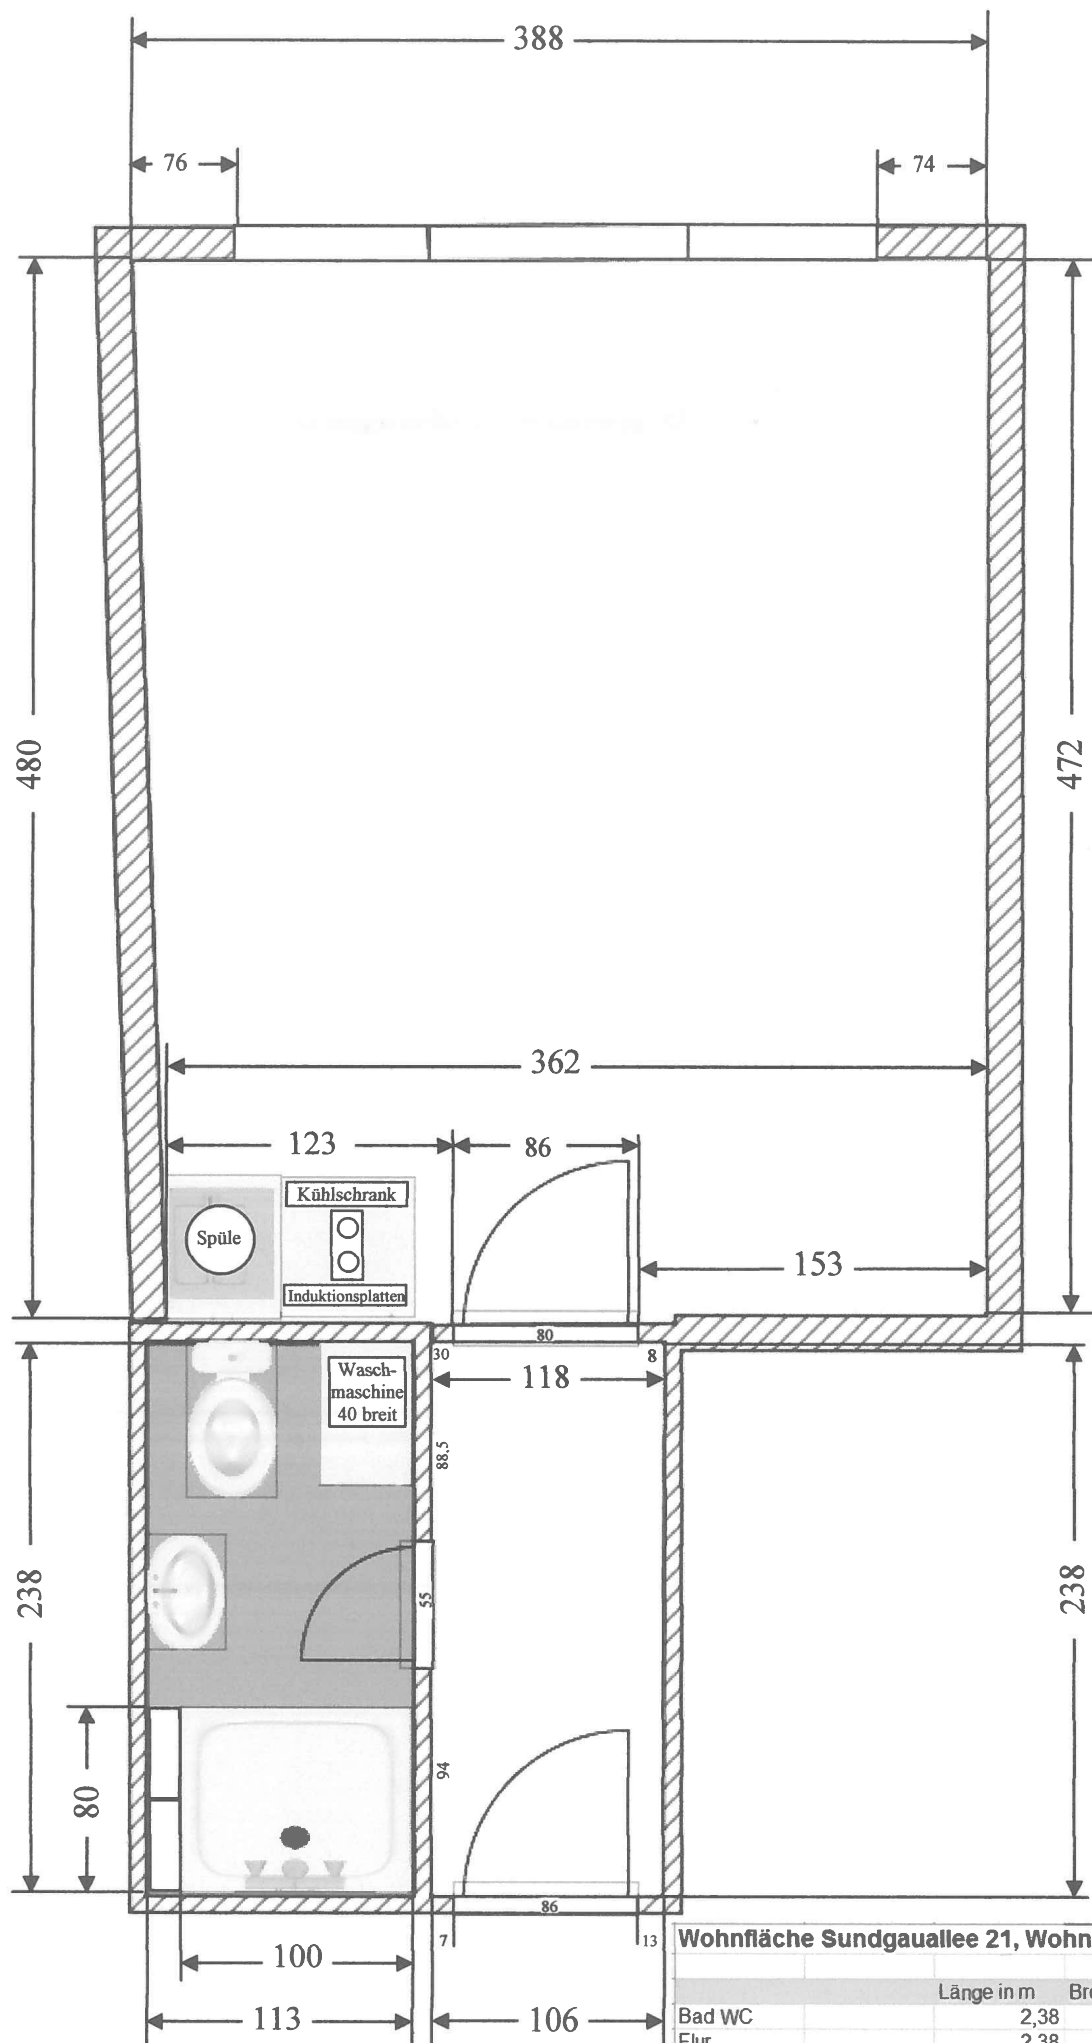

Wohnfläche Sundgaullee 21, Wohnung 38, 7. OG				
	Länge in m	Breite in m	Fläche in m²	
Bad WC	2,38	1,13	2,69	
Flur	2,38	1,12	2,67	
Zimmer	4,72	3,75	17,70	
Gesamtfläche nach der Wohnflächenverordnung			23,06	
Kellerraum	2,83	1,12	3,17	