


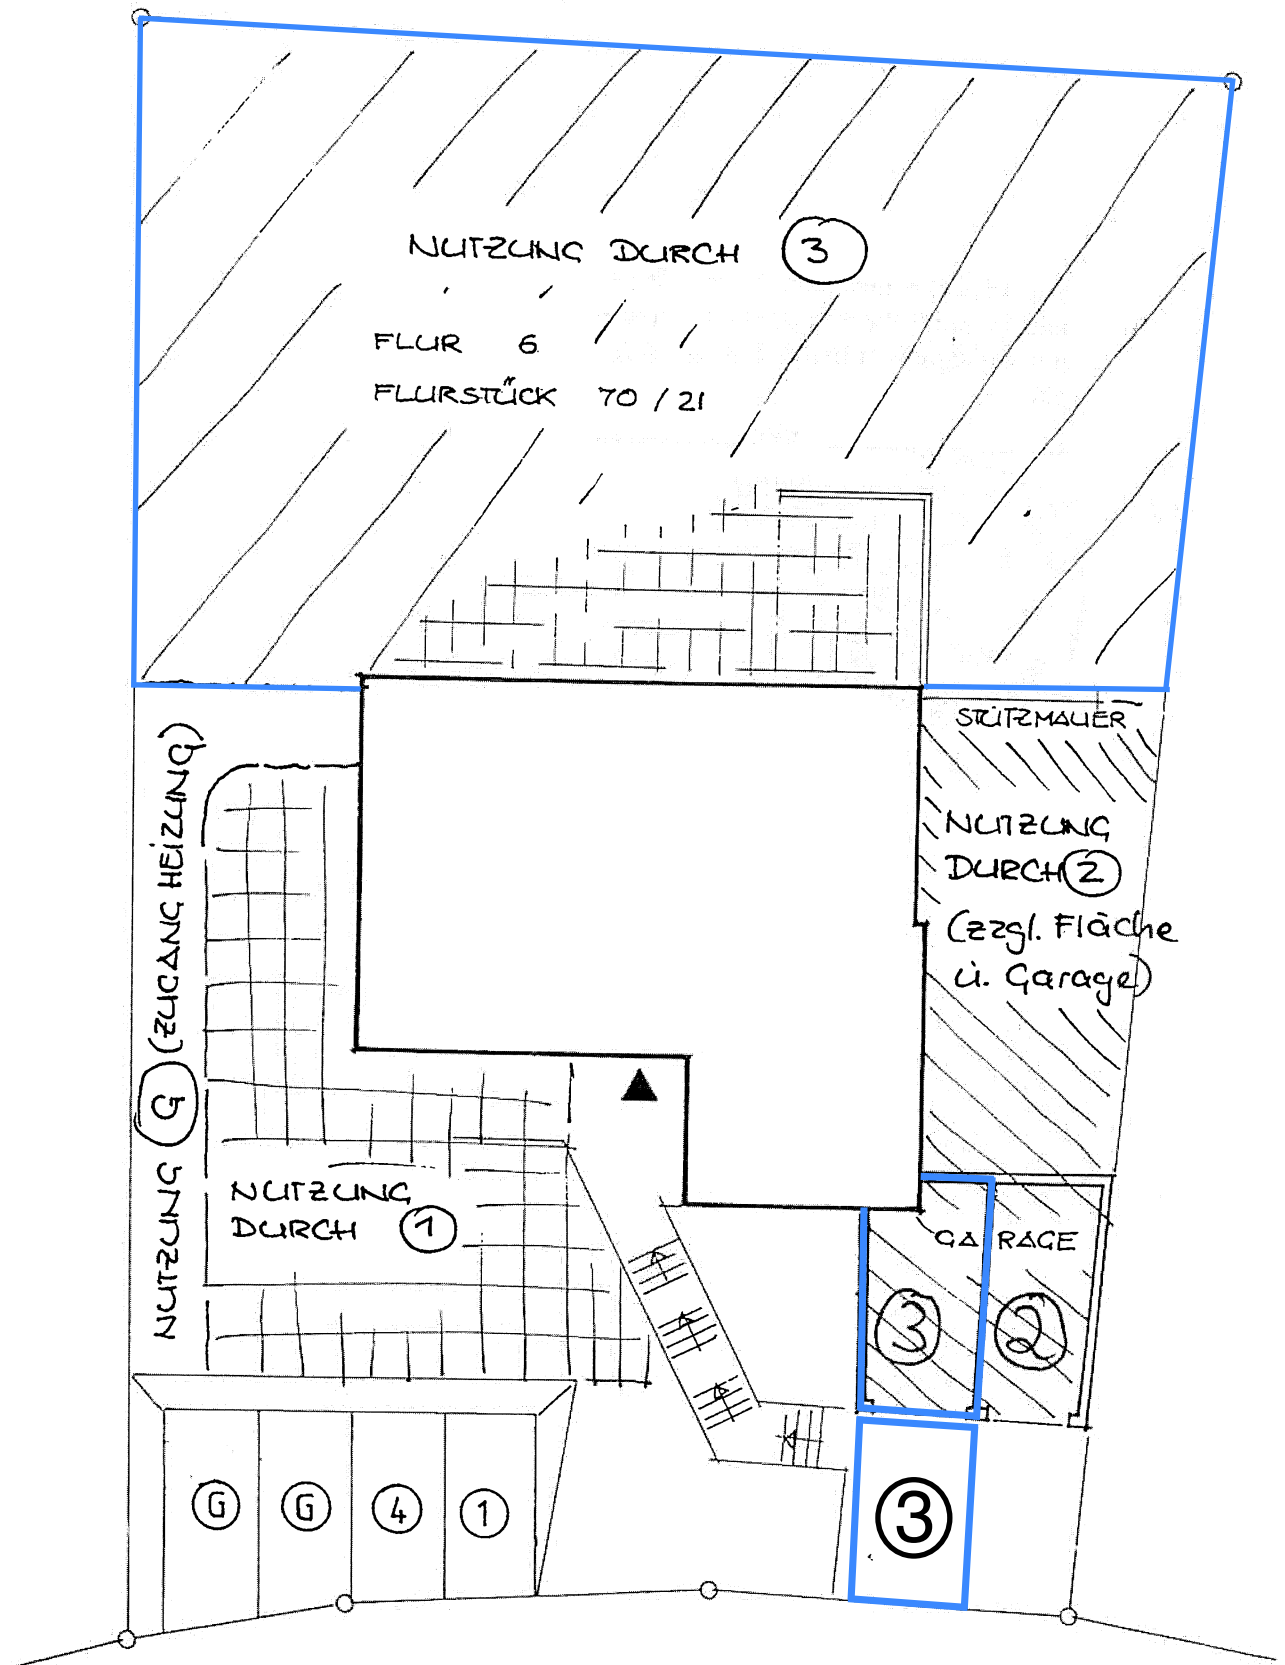

NUTZUNGSVORSCHLAG FREIFLÄCHE
 WOHNHAUS - TEILUNG
 FREIFLÄCHENPLAN 1:200
 BAUHERR: EDGAR WENZEL
 P.-EHRlich-STR. 7
 34576 HOMBERG