



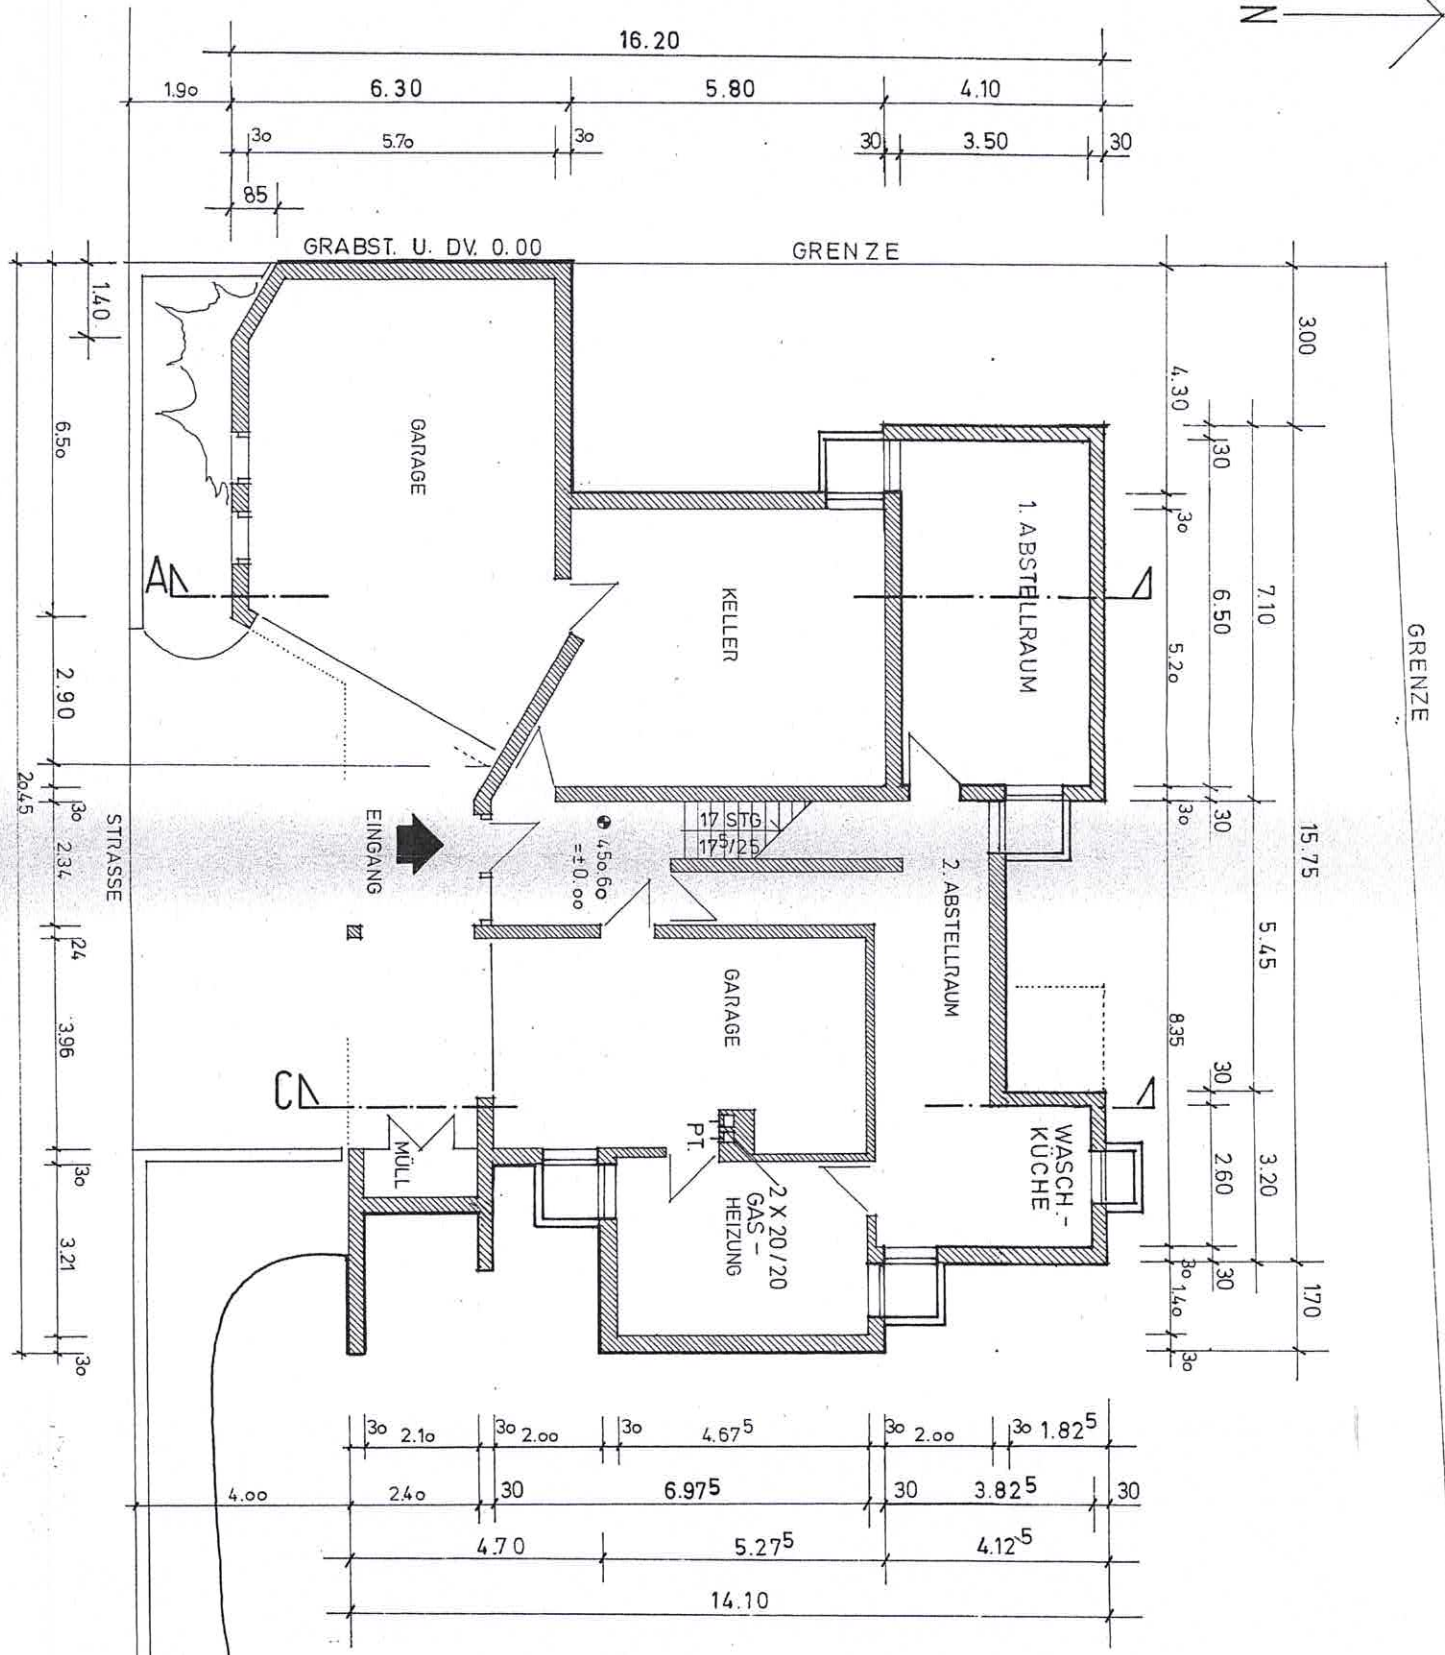
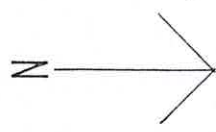


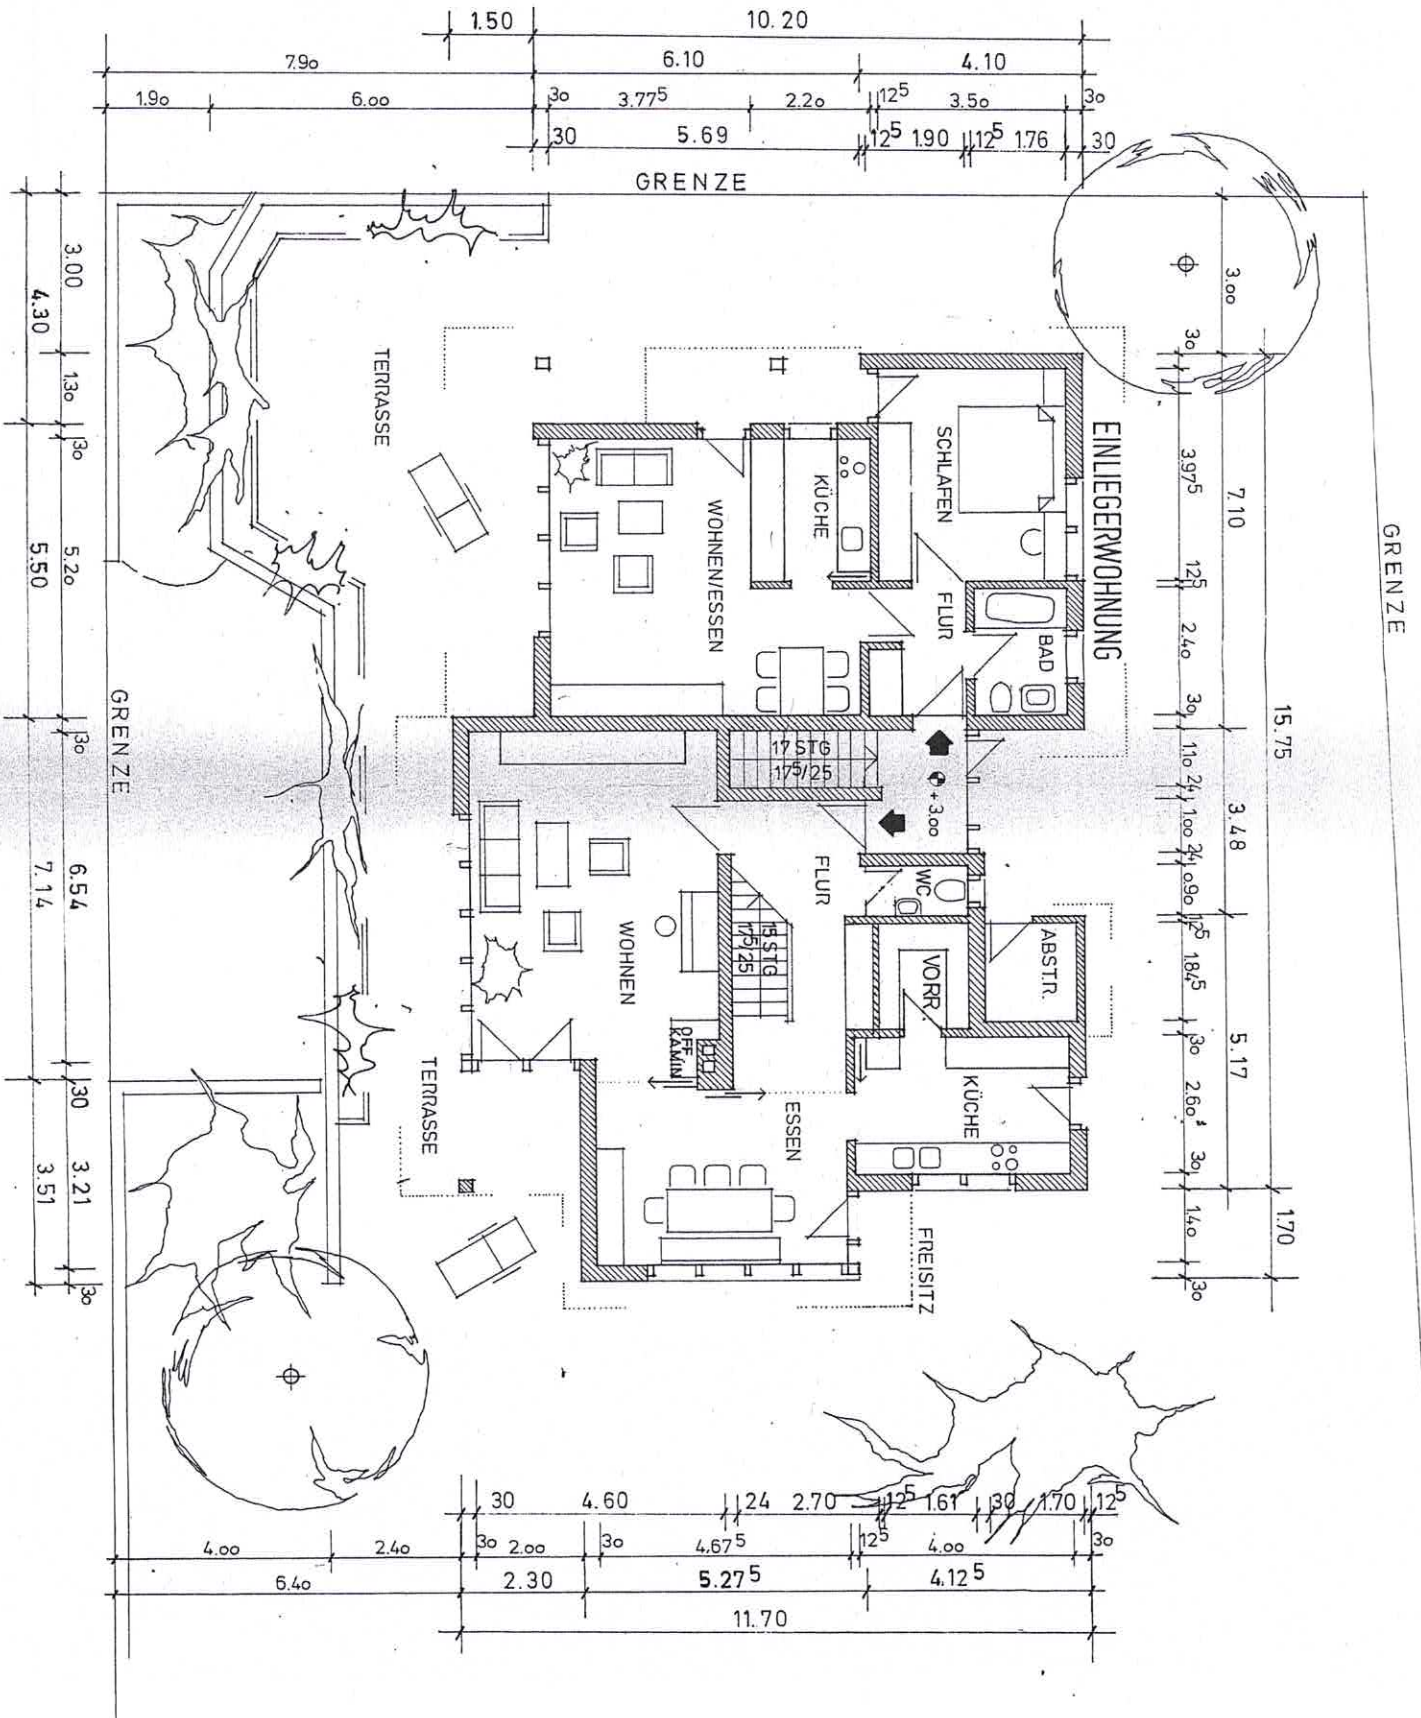

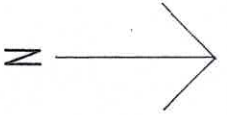


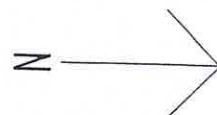

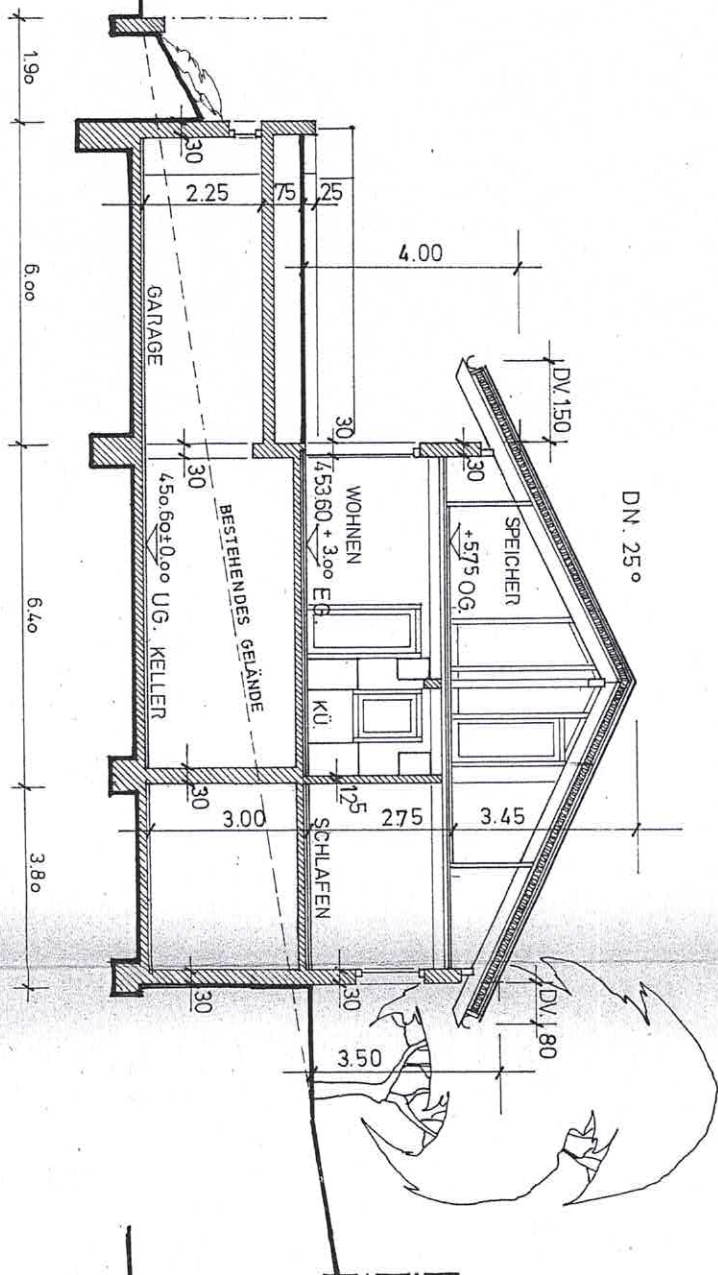

SCHNITT A-B

H. = 4.45.00 Ü. NN.

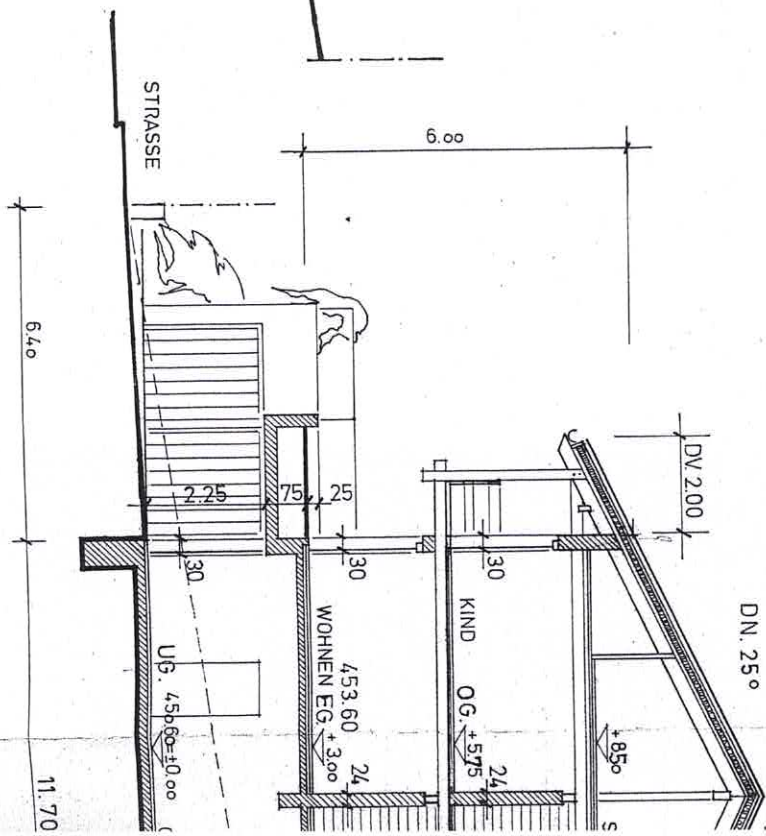


SCHNITT


B

H. = 4.45.00 U.NN.

SCHNITT C-D

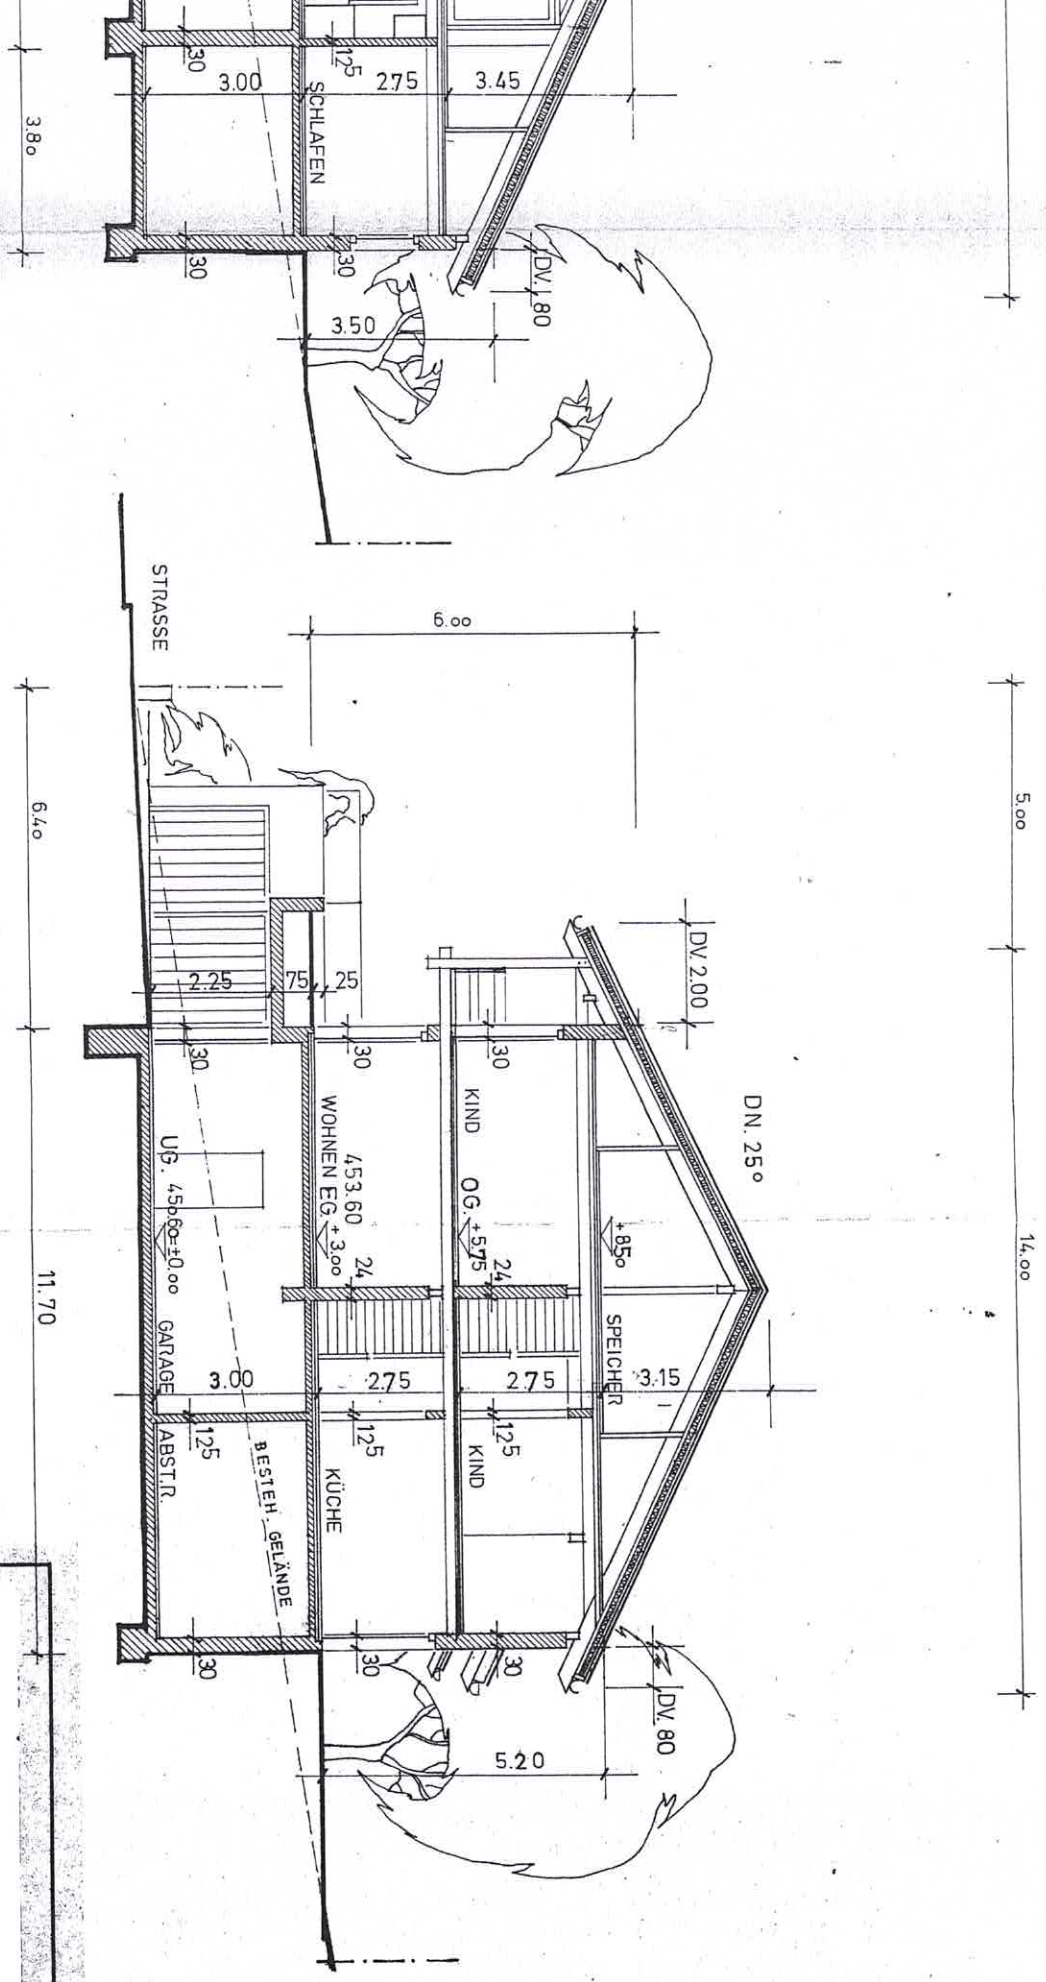


QUERSCHNITTE			
M. 1:100	D. 12.2.81	BAUHERR:	ARCHITEKT:
Nr. 4	A		

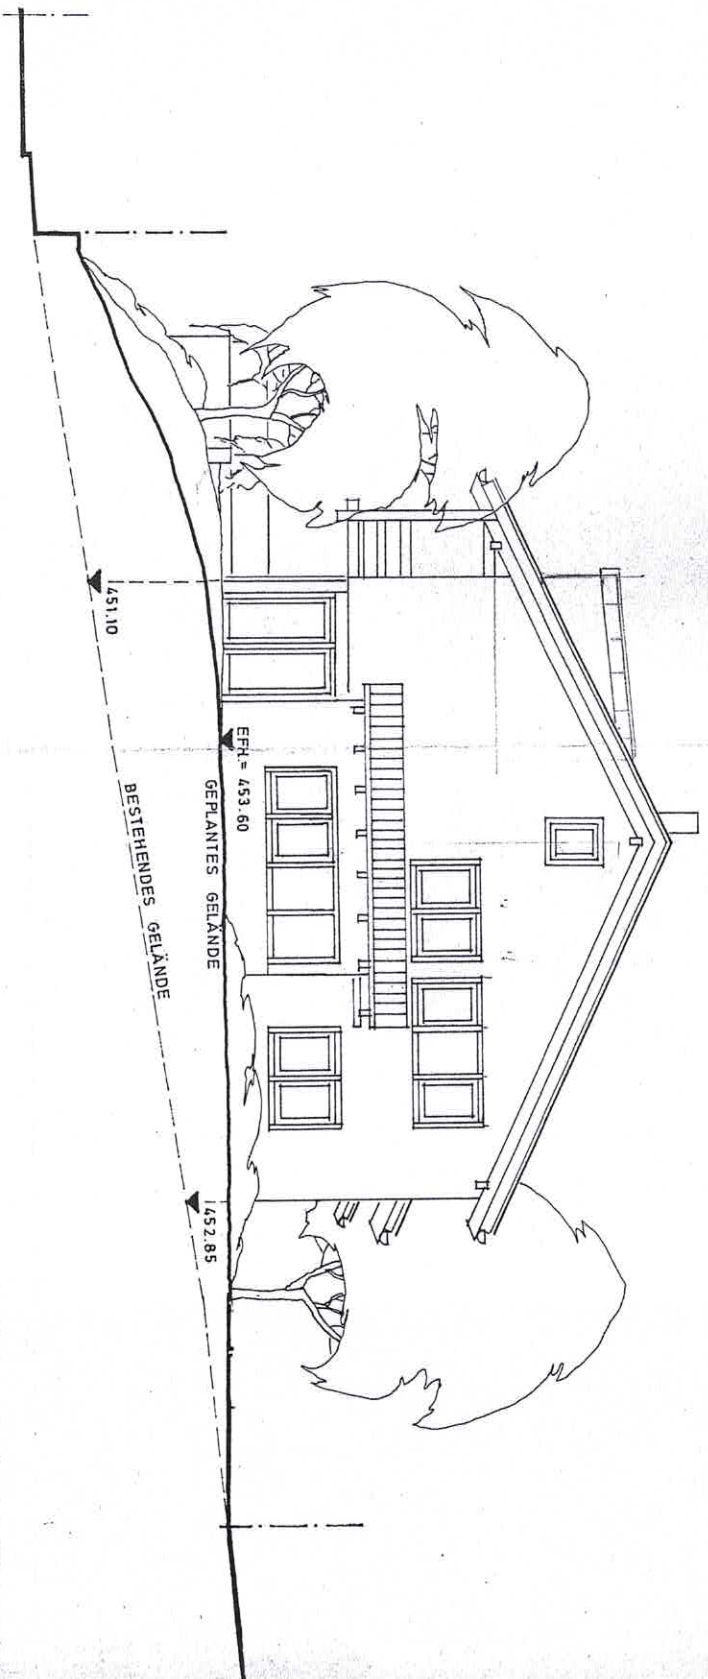


ANSICHT V. OSTEN

ANSICHTEN

M. 1:100	D. 12.2.81	BAUHERR:	ARCHITEKT:
NR. 5	A.		

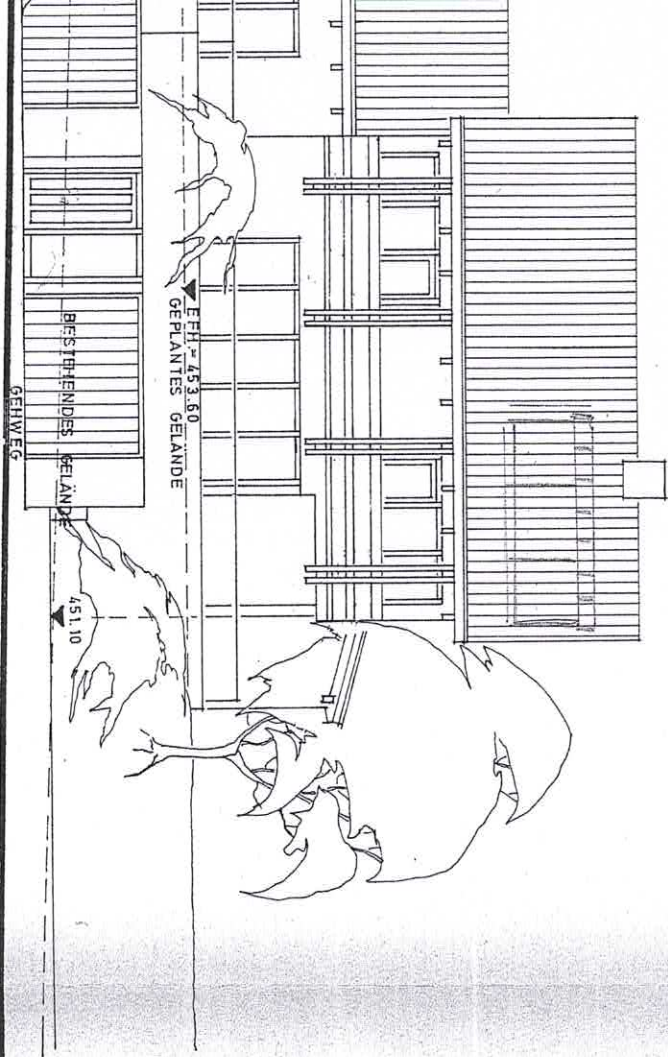

ANSICHT V. SÜDEN

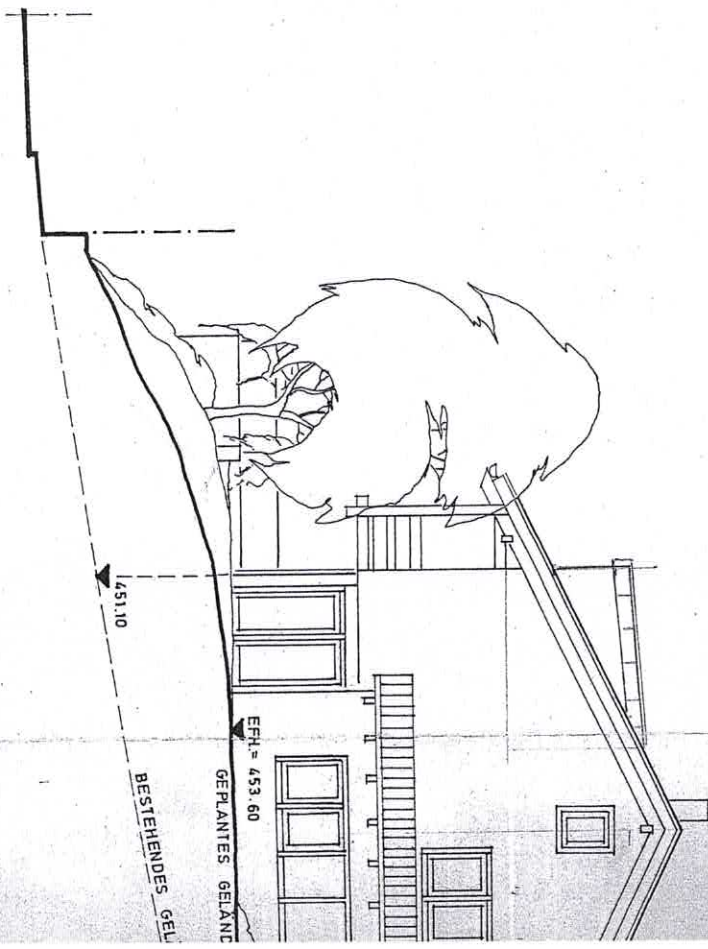

ANSICHT V. OSTEN