


ARCH. RICH. NENSER, 445 LINGEN, LINDENSTR. 18

BAUVORHABEN: NEUBAU EINES MEHRFAMILIENWOHNH.

BAUHERR: FRAM XUNÍ BICKERS, LOHNE

BAUWORT: LINGEN(EHS), ALTENLINGENER WEG

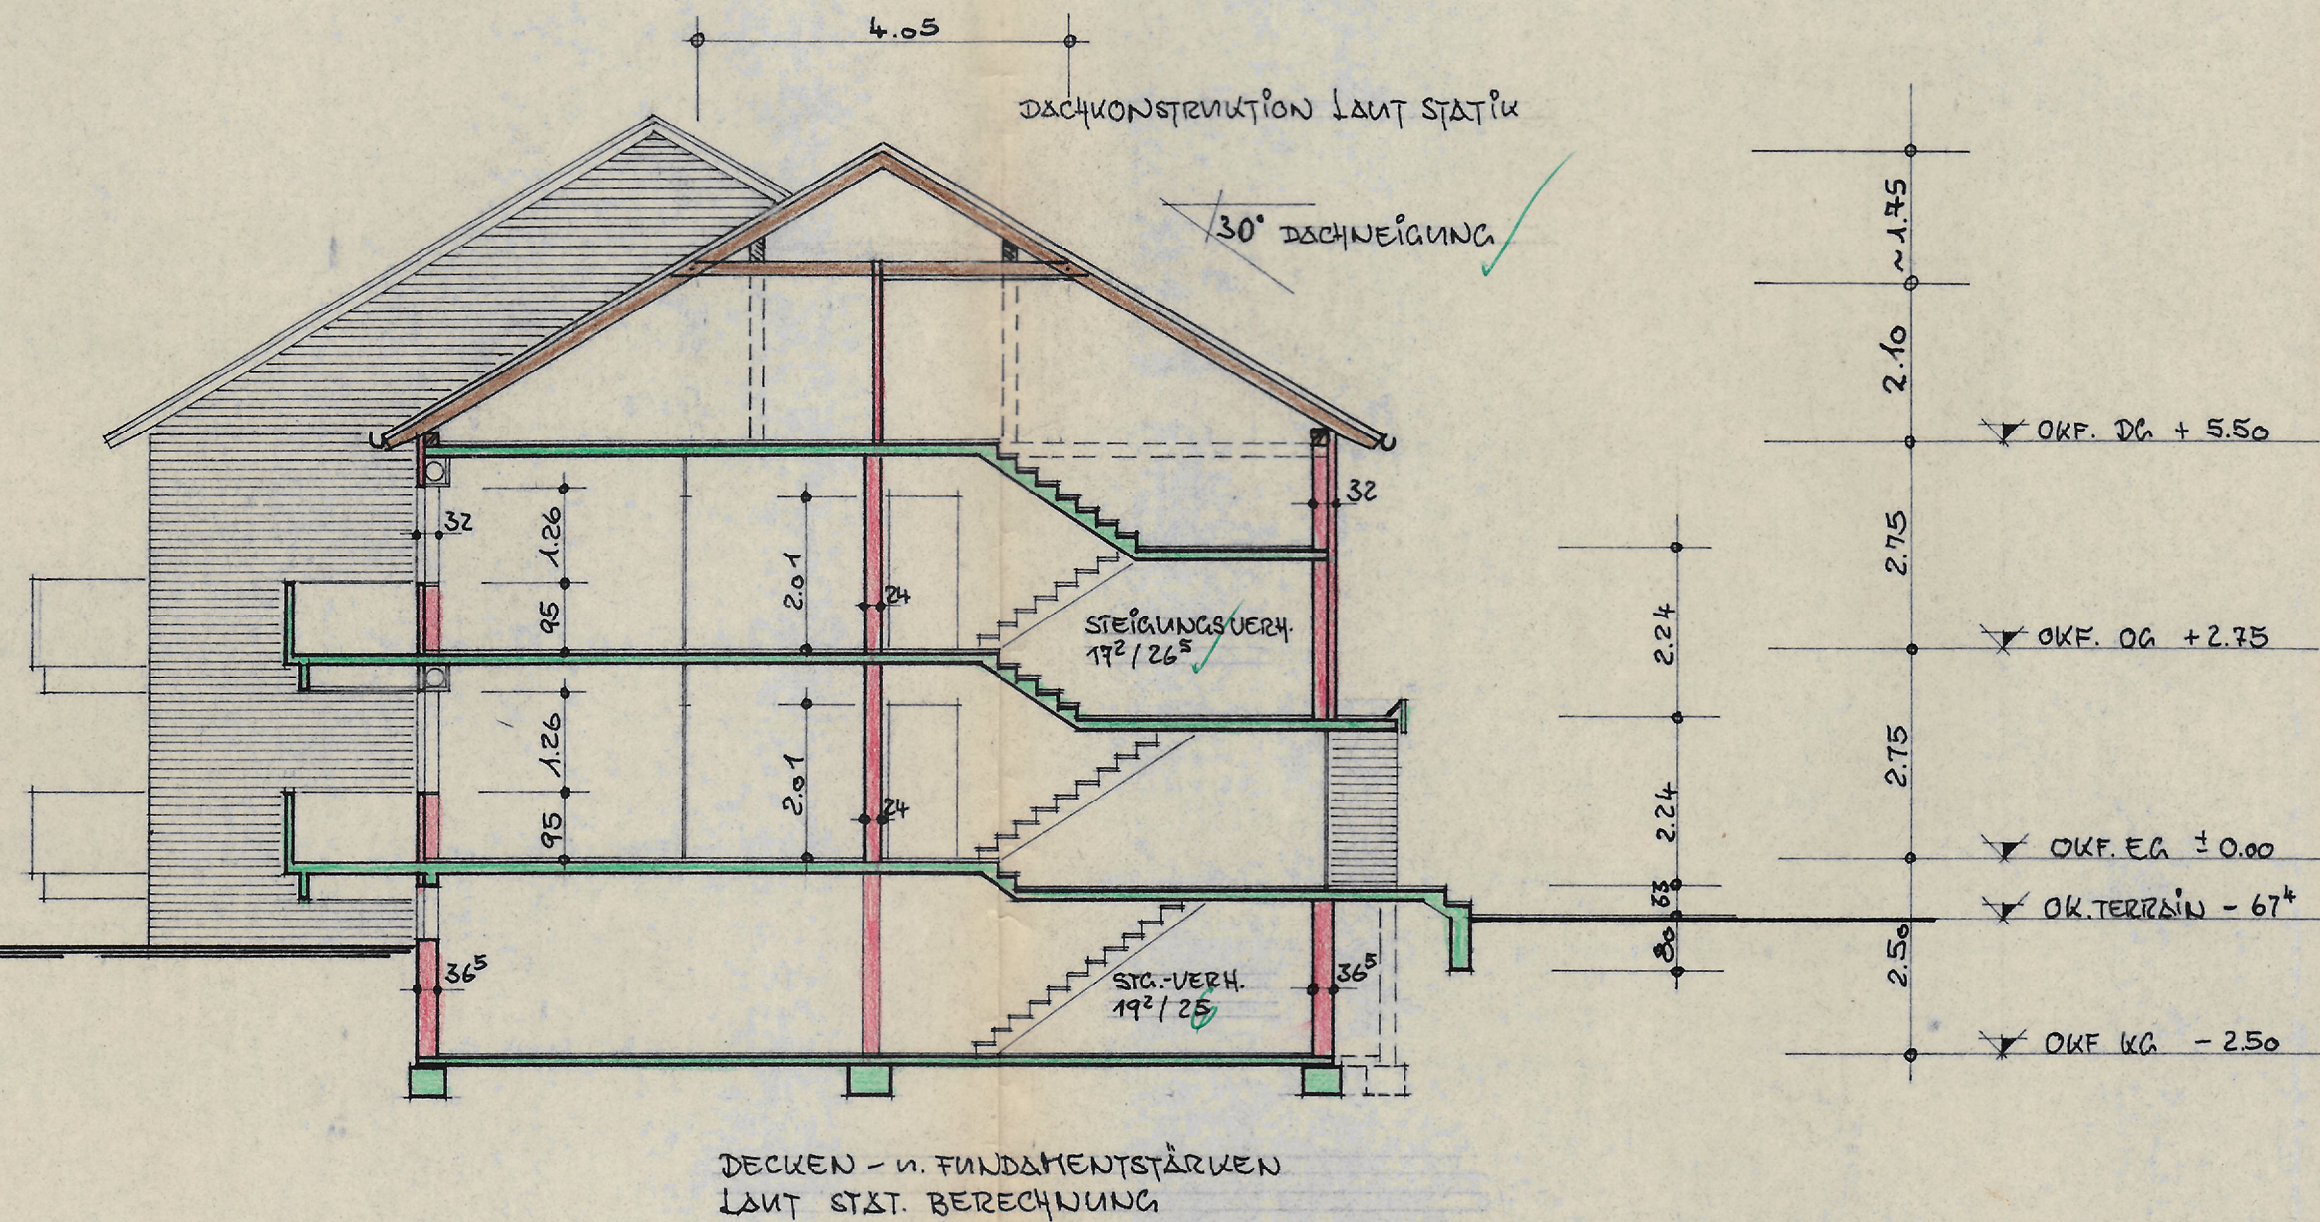

SCHNITT^D

Bauseitlich geprüft
und genehmigt durch
Bauschein-Nr. 247175

Lingen (Ems), den 1. 7. 75

Stadt Lingen (Ems)
Der Stadtdirektor
— Stadtbaumeister —
im Auftrage

Als Prüfungsunterlage
verwendet

Prüf-Nr. 179 des Prüfverzeichnisses 19 75

Hannover, den 20.6.71

Dipl.-Ing. H.-U. Klitscher
Prüfingenieur für Baustatik
3 Hannover · Lange-Feld-Str. 53
Telefon (0511) - 52 30 06

M. 18100 LIN, FEBR. 75 BEARB.: fin BLATT:

DER BAUHERR: *Anna Binkum* DER ARCHITEKT: *RICHARD NEUSER*

445 LINGEN (EMS)
LINDENSTR. 18, TEL. 0591/20 51