


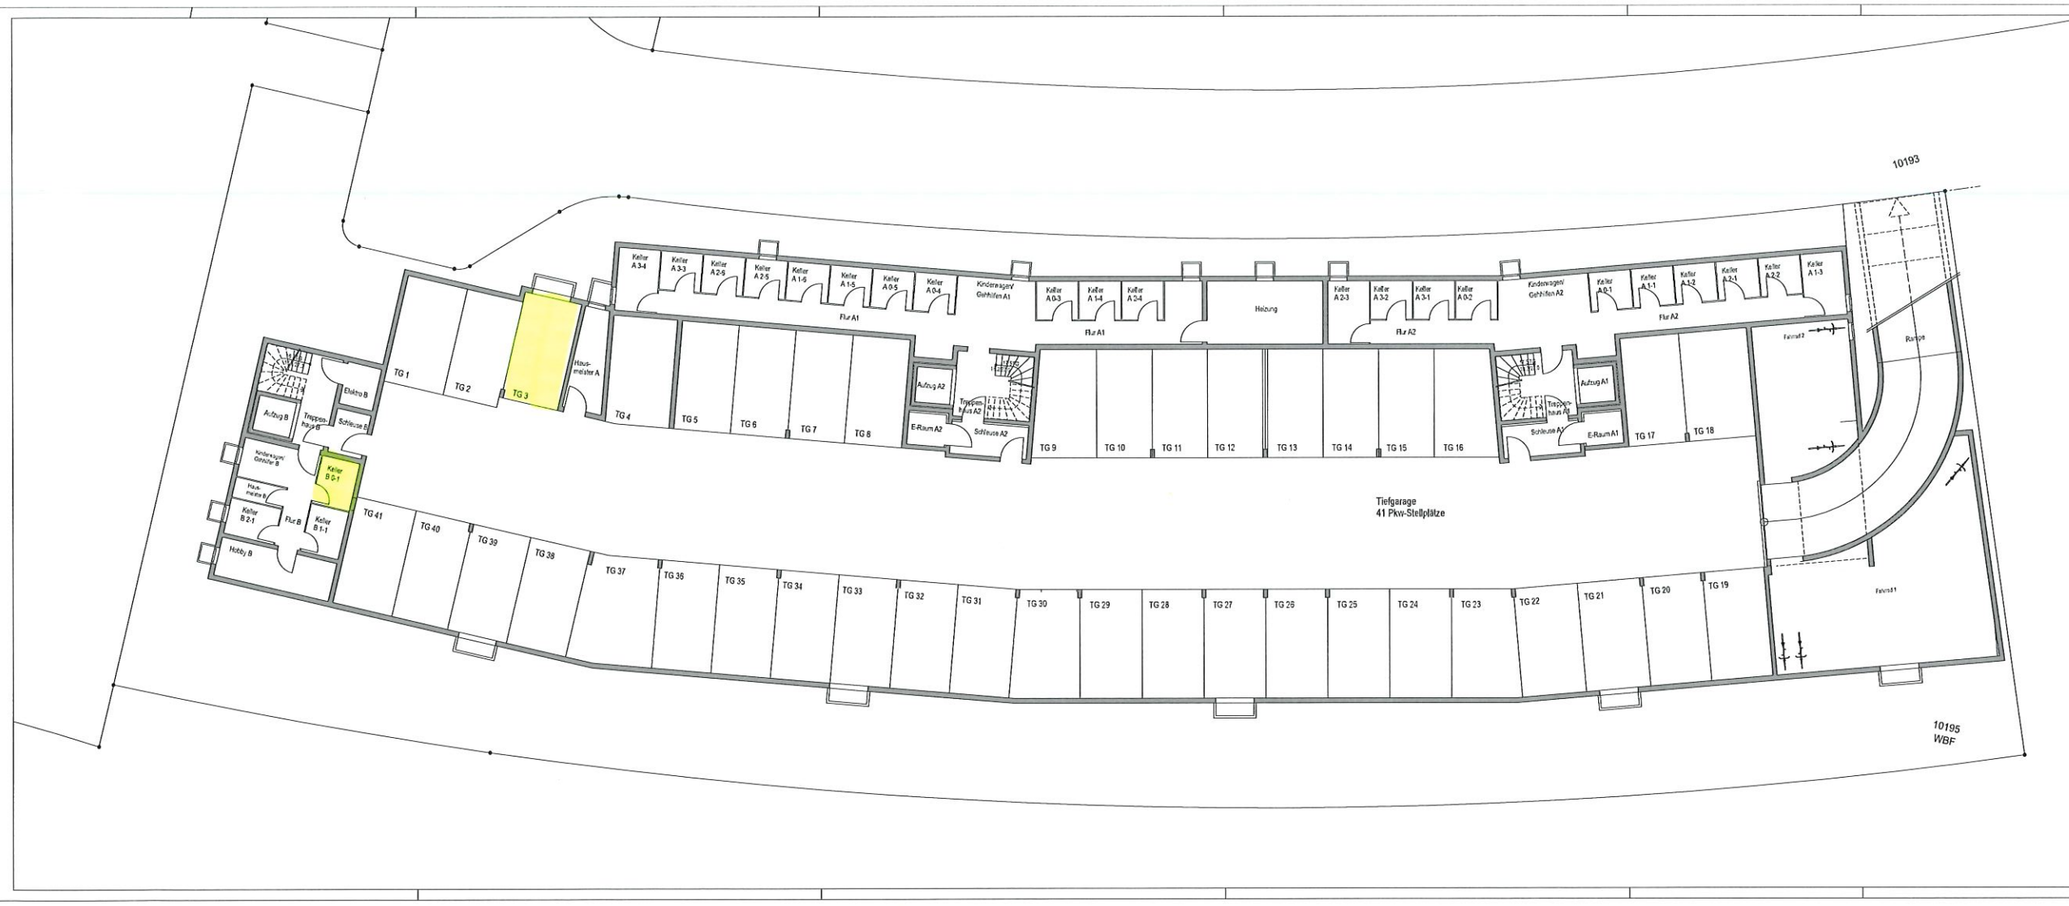


Anlage zum Antrag auf Abgeschlossenheit

Bauherr:

| | | | |
|---|---|---|---|
| | | 23.07.2020 | JL |
| Änderungsindex: | Nr.: | Datum: | Gezeichnet: |

Bauherr:
H & H CONCEPTHAUS GmbH
Körnerstraße 1
79539 Lörrach

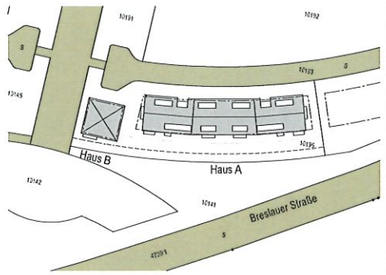steinröder | architekten
Röntgenstr. 11 T. 07621/970 47-10
D-79539 Lörrach F. 07621/970 47-49

Projekt:
Neubau von 2 Mehrfamilienwohnhäusern mit gemeinsamer TG
Hohe Straße, Weil am Rhein, Lgb.-Nr. 10195

Zeichnung:
Untergeschoss und Tiefgarage

Legende:
Bewegungsfläche 1,50m x 1,50m §35 LBO
Bewegungsfläche 1,20m x 1,20m §35 LBO

| Projekt-Nr.: | Blattgrösse: | Massstab | Plannummer: | Index: |
|---|---|---|---|---|
| 1805 | | 1:100 | BA-01.E | |

H/B = 420 / 1189 (1.00m²)