
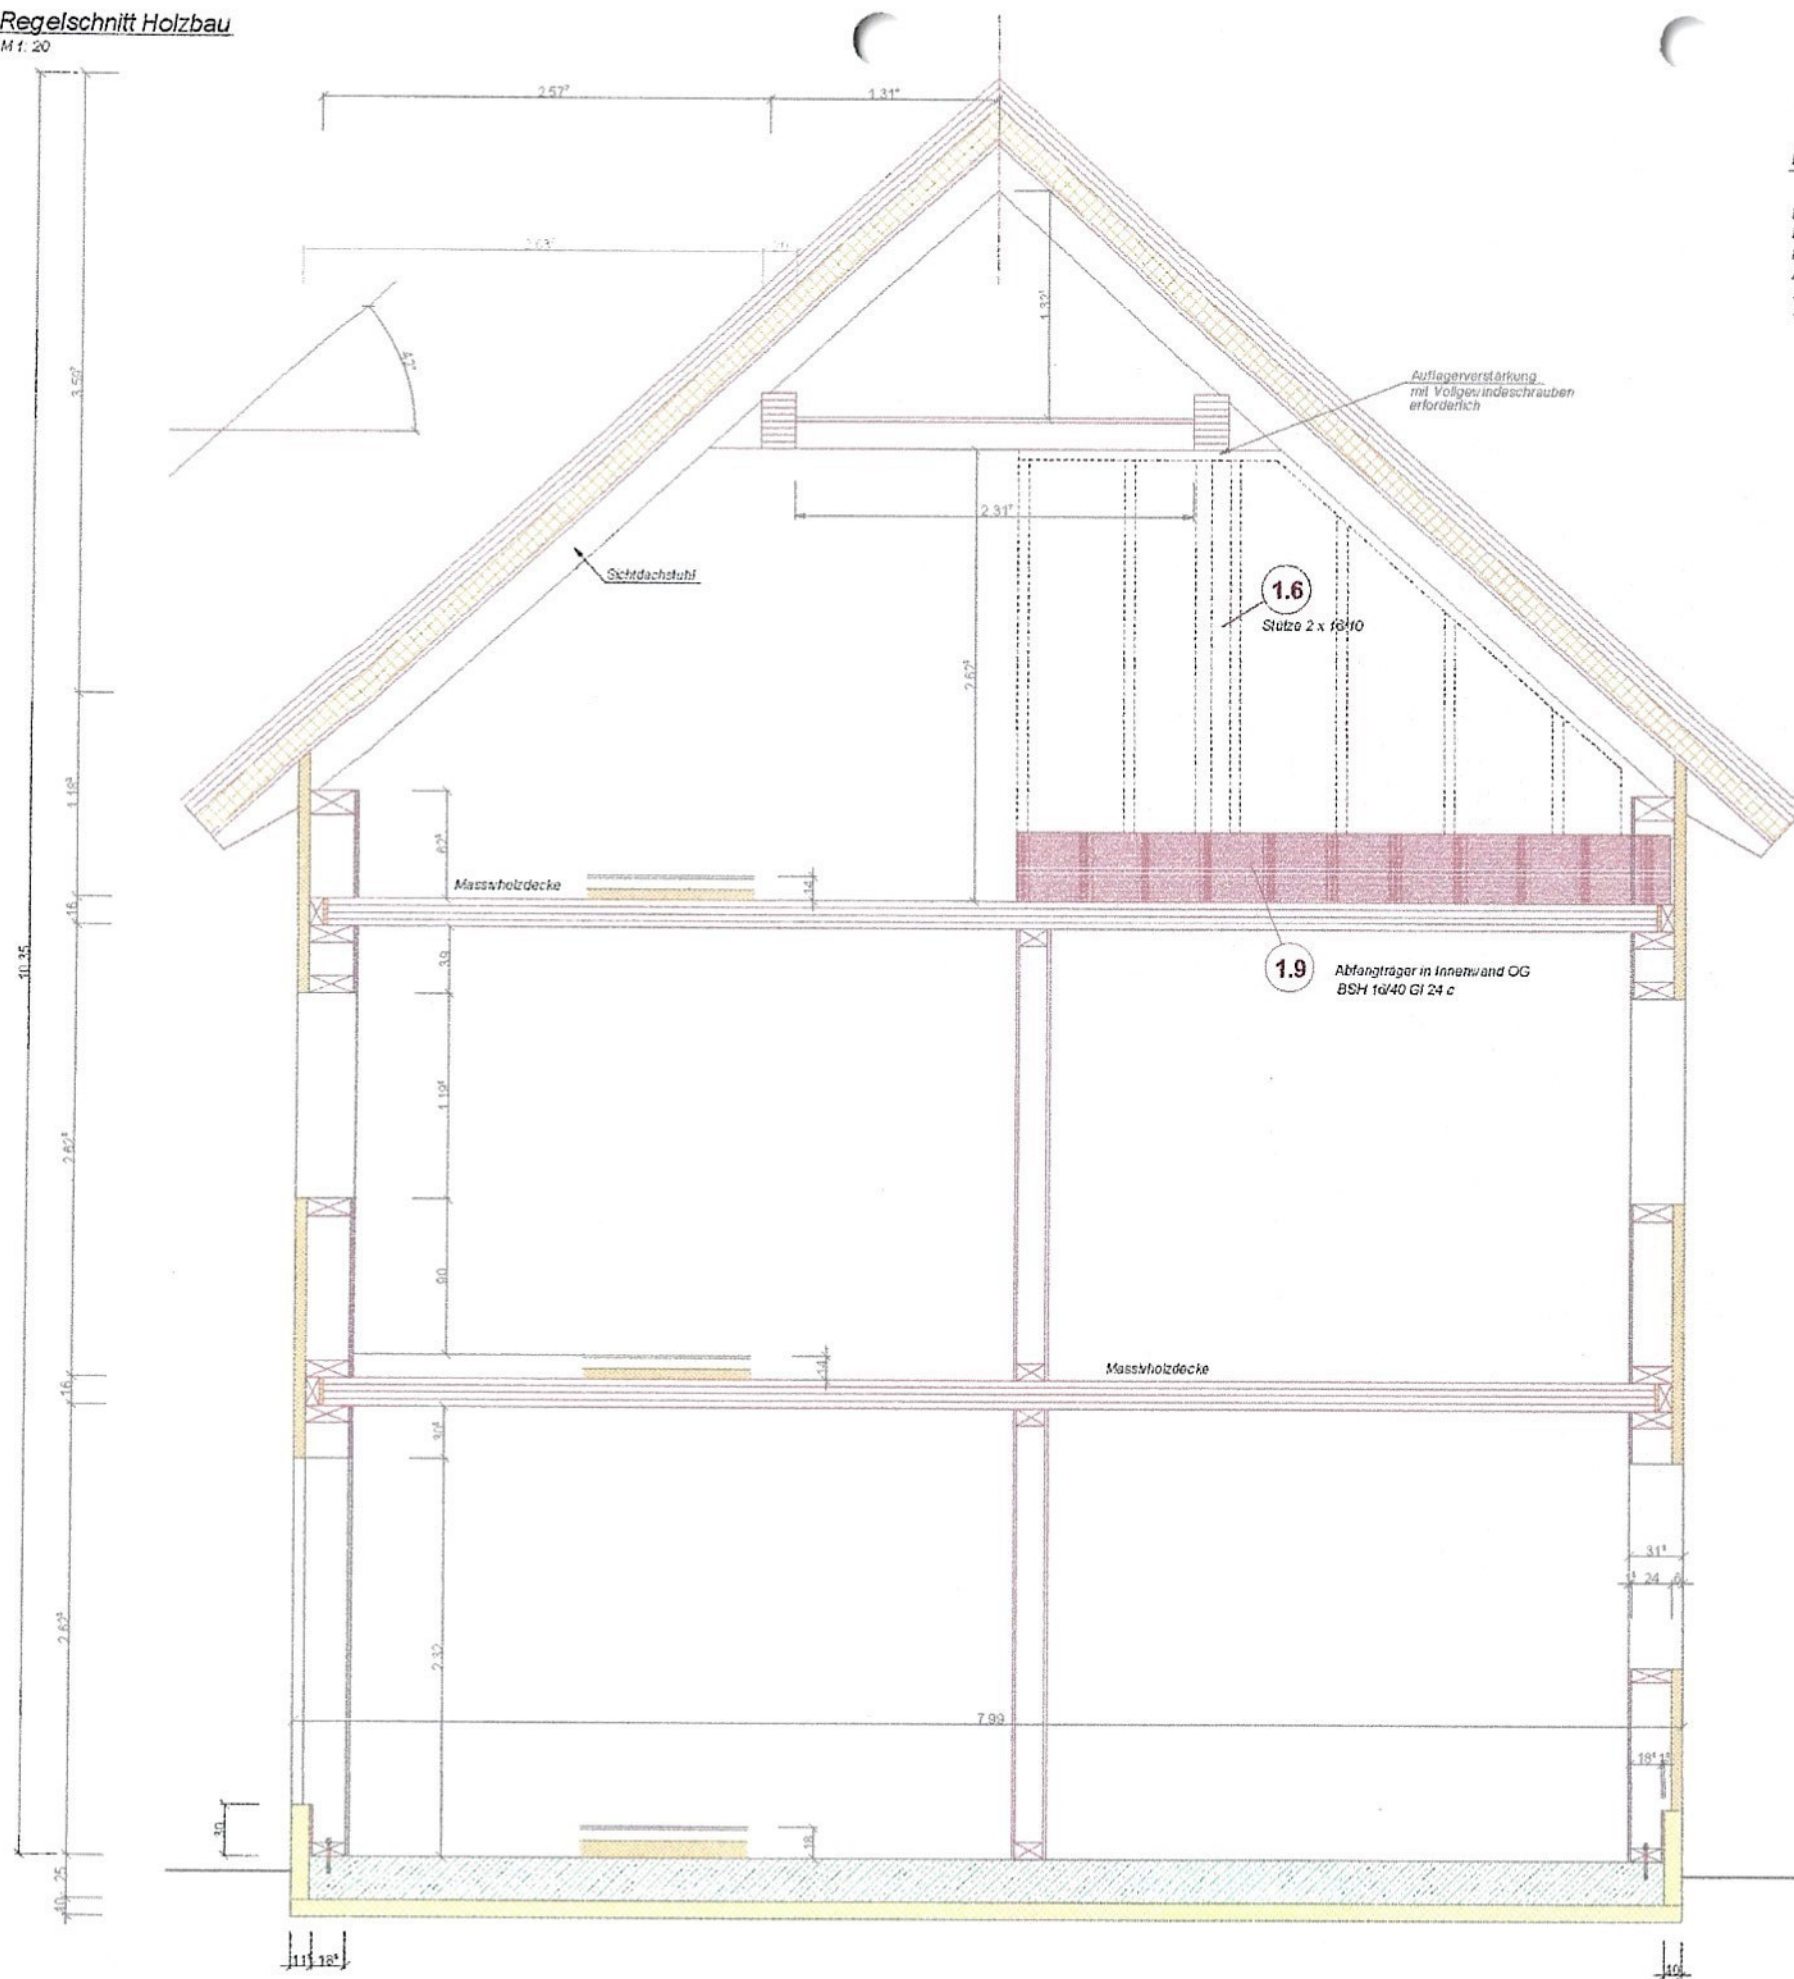


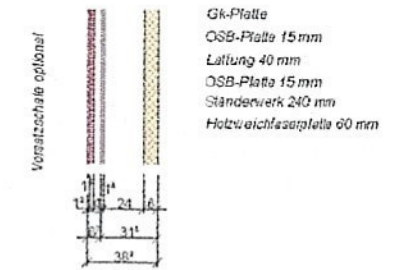

## Dachaufbau

Betondeckstein  
Lattung  
Konterlattung  
Aufdachdämmung gem. GEG  
Schalung  
Sichtdachstuhl

### Außenwand

tragende Innenwand EG

Gebäudetrennwand EG



Dieser Plan gilt nur in Verbindung mit den Architektenplänen

## Regelschnitt / Holzbau

**Bauvorhaben:** Neubau Doppelhaus  
Glockengasse 15  
91074 Herzogenaurach

Bauherr: (Ralf Langhammer)  
Telemannstr. 9  
91074 Herzogenaurach

|       |        |        |          |
|-------|--------|--------|----------|
| Index | Gradum | Nadise | Änderung |
|-------|--------|--------|----------|

Planung



**CHRIST INGENIEURBÜRO**  
Bau und Tragwerksplanung  
Wickenburg 35 in 322 Gräfenberg  
Tel. 09162995092

|               |             |             |           |
|---------------|-------------|-------------|-----------|
| Planungszeit: | Grt. Hs. 01 | Modultitel: | 1.20.159  |
|               |             | Datum:      | Juli 2022 |