




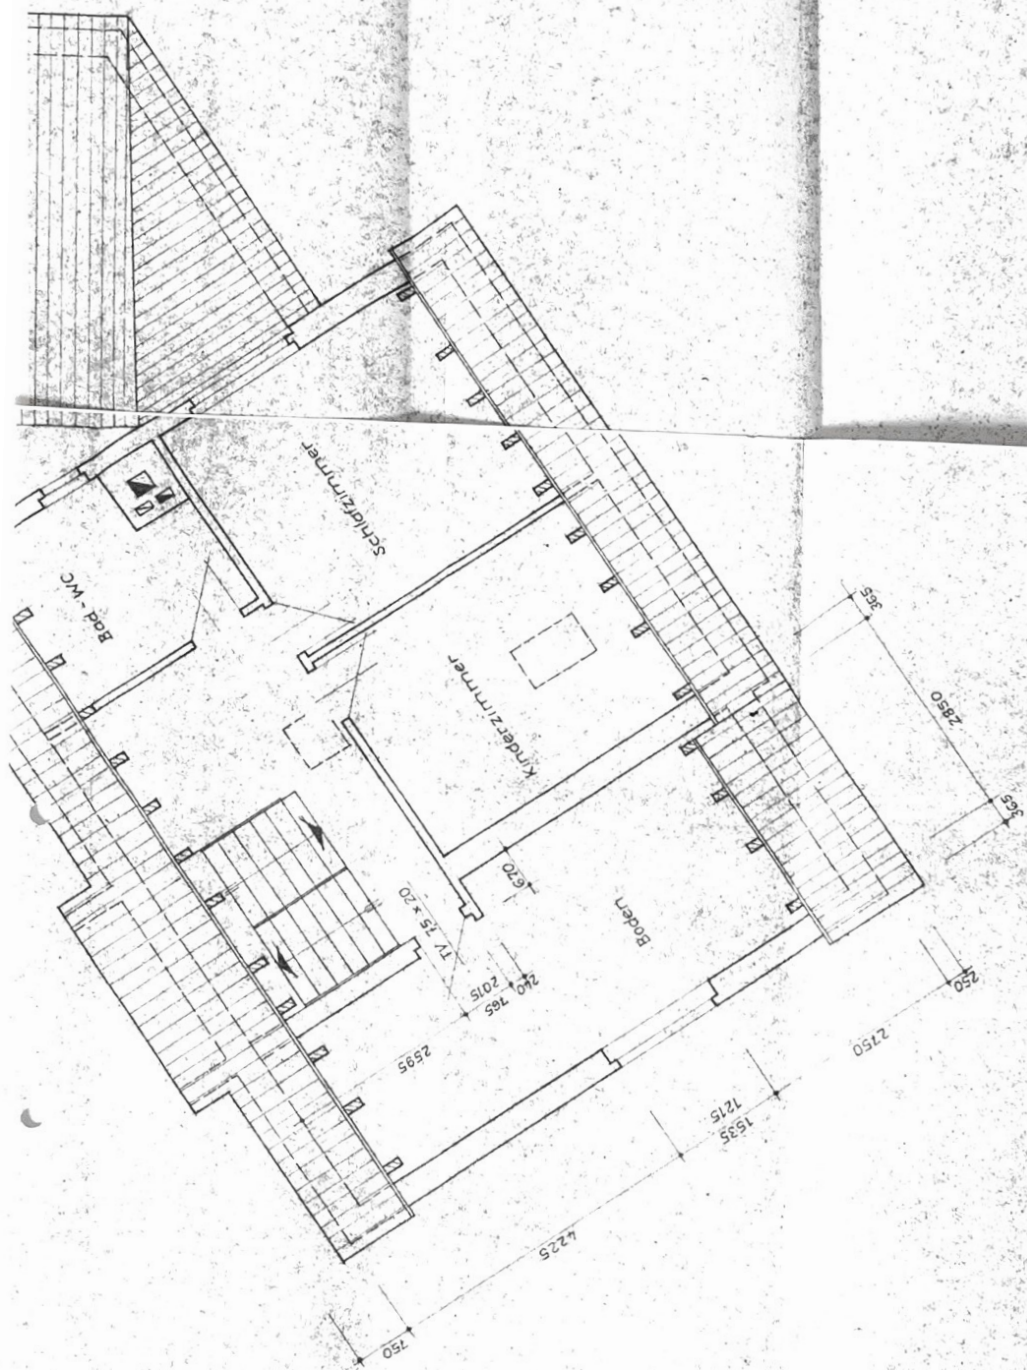

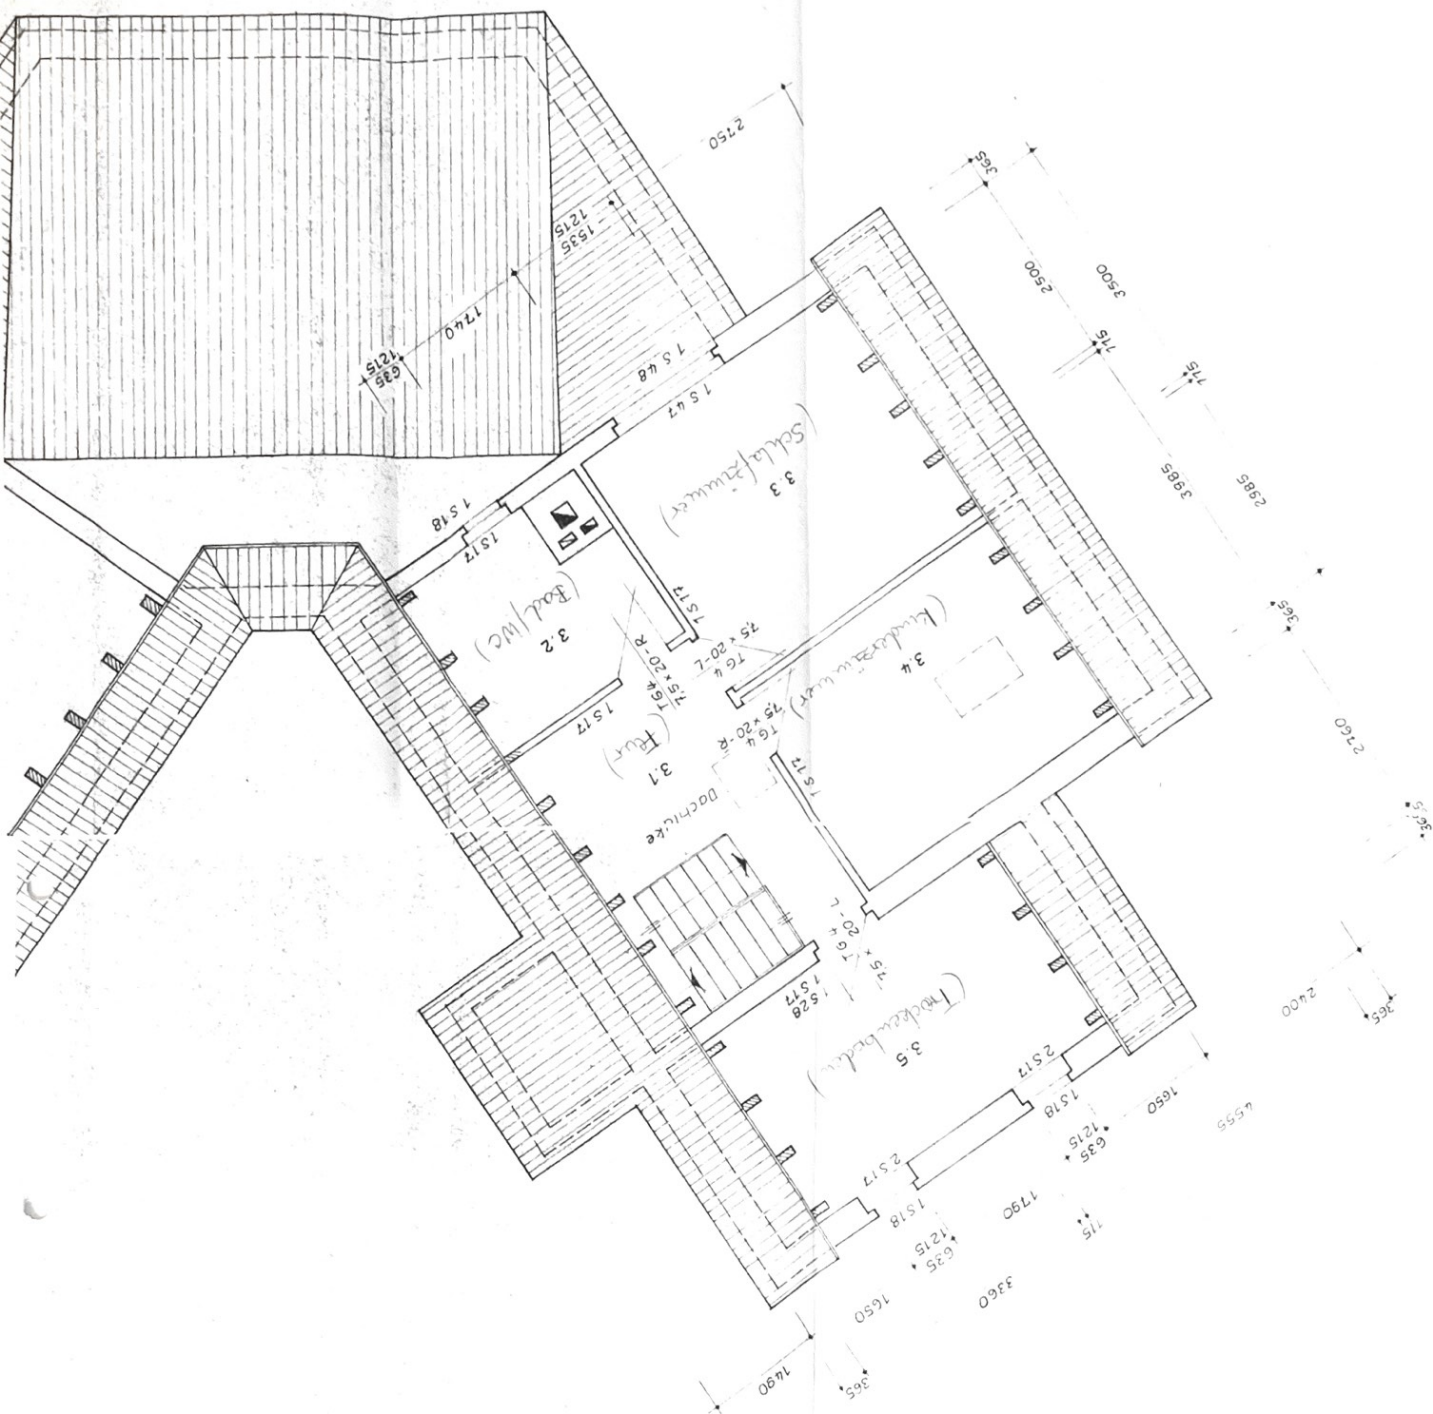

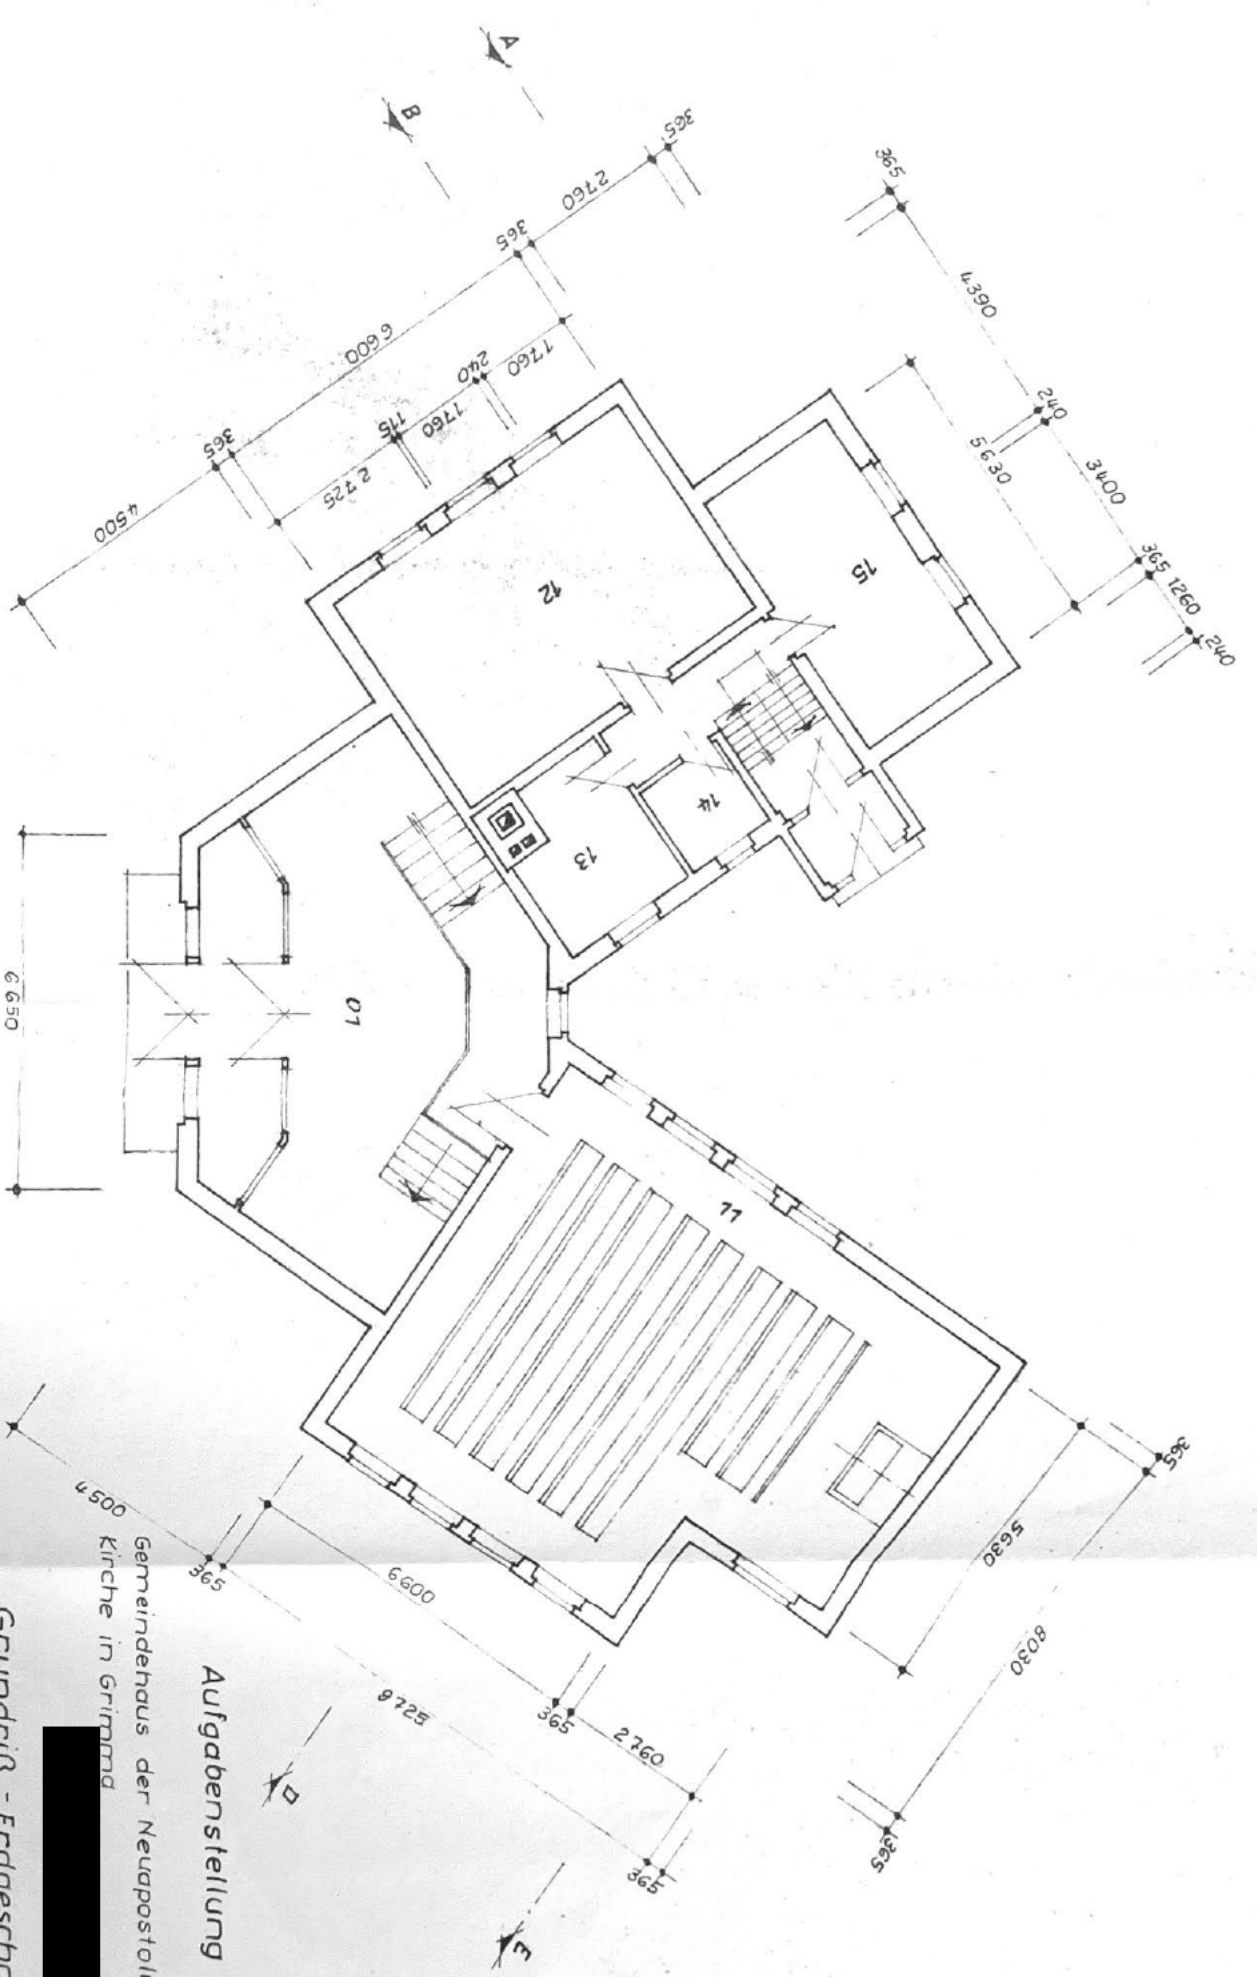


Aufgabenstellung

Gemeindehaus der Neuapostolischen Kirche in Grimma

Grundriß - Erdgeschoß

M 1:100
 Eigene Projektierung
 Reg. Nr. 00-2-1-2-2031-87
 Taucha, im Januar 1989
 Blatt-Nr. 3
 Füllgatten

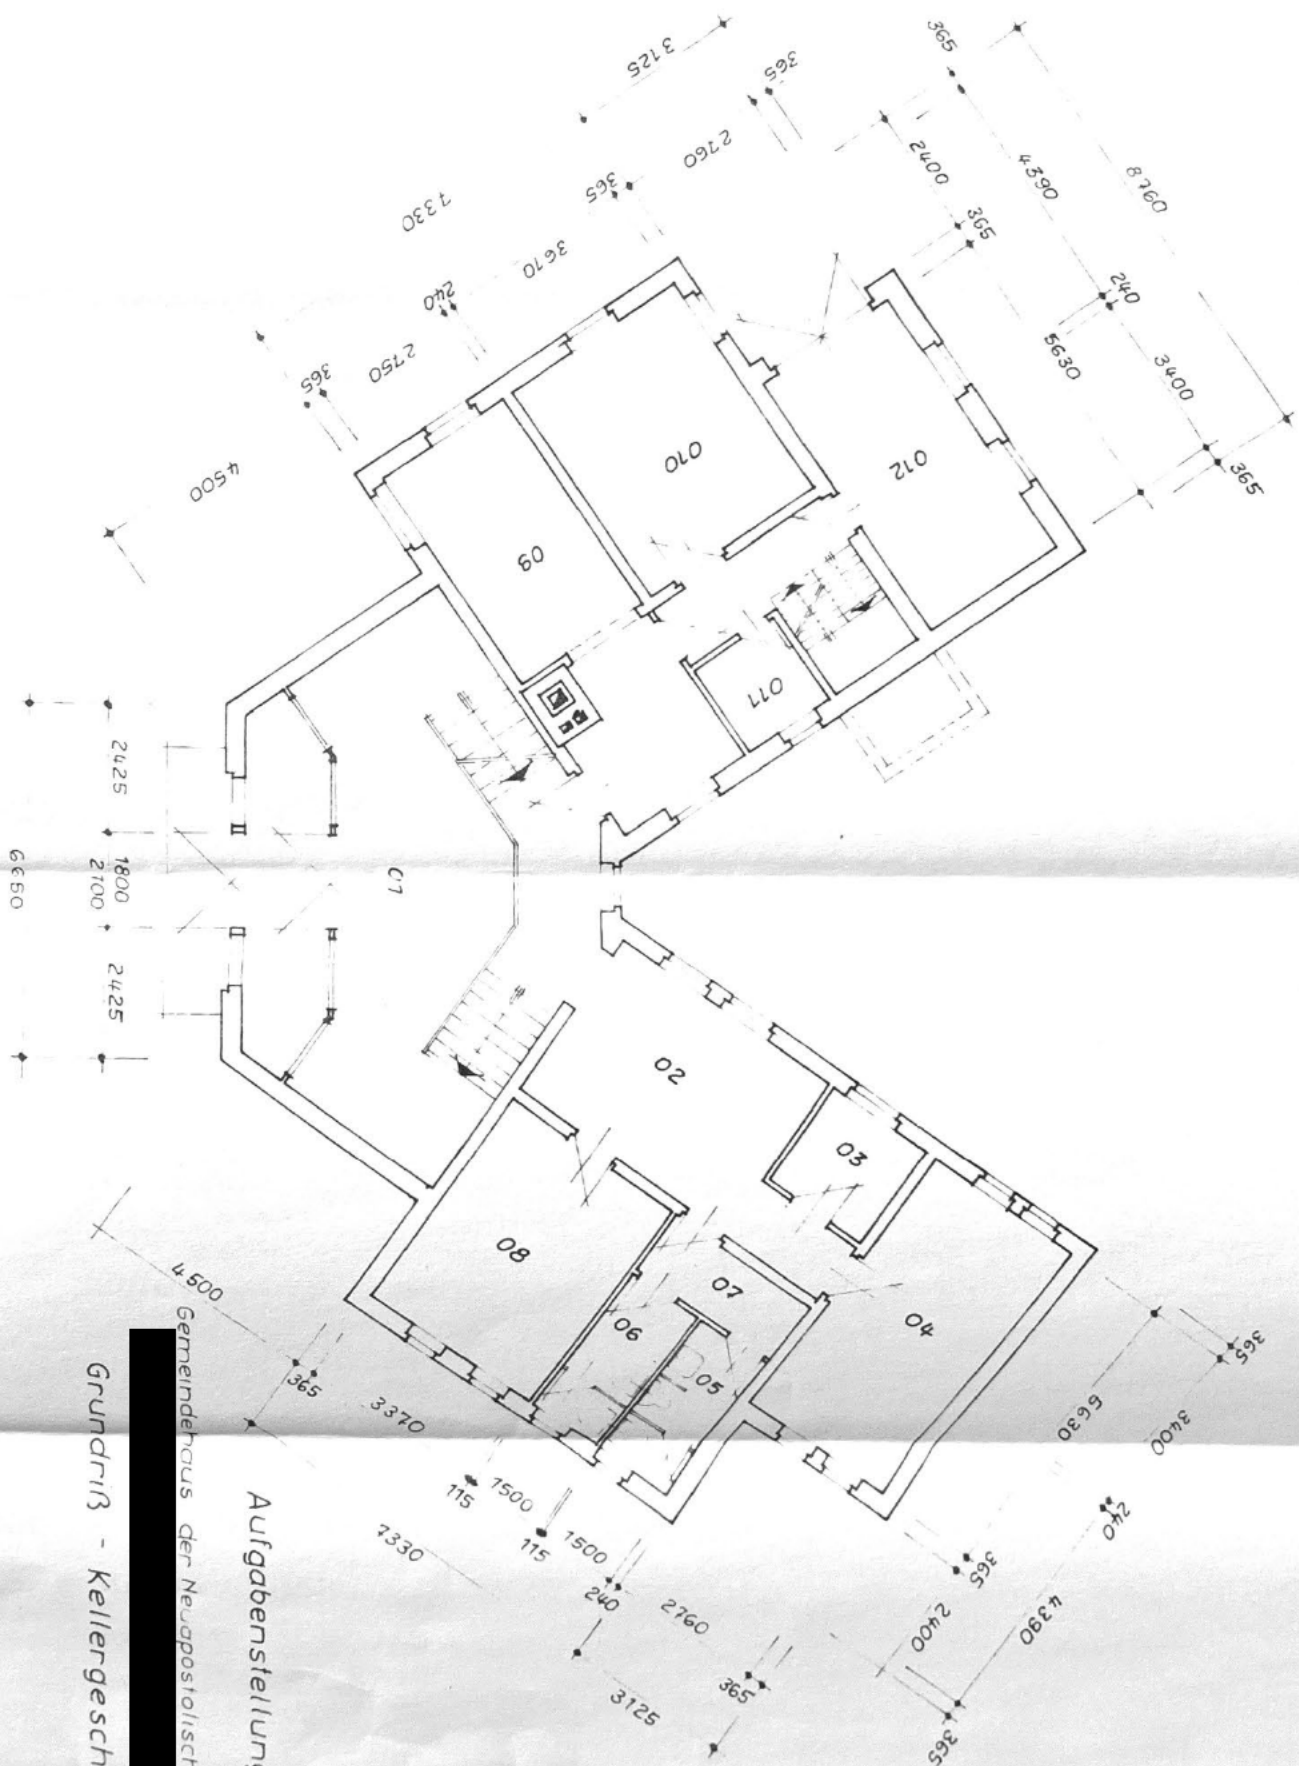

Aufgabenstellung

Gemeindehaus der Neupostolischen Kirche

Grundriß - Kellergeschoß

M = 1:100

Blatt-Nr. 2

Eigene Projektierung
Reg.-Nr. 00-2-1-2-2031-87

Taucha, im Januar 1989

Fallgatter




Grundriß - Obergeschoß

Blatt-Nr. 4


Reg. - Nr. 00-2-1-2-2031-87
Taucha, 17m Januar 1989

Fallgatter


Nord - Ansicht

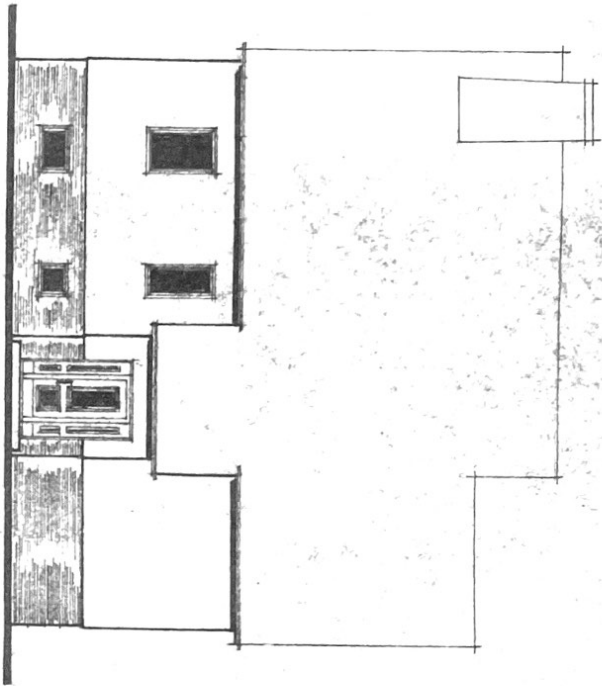


West - Ansicht

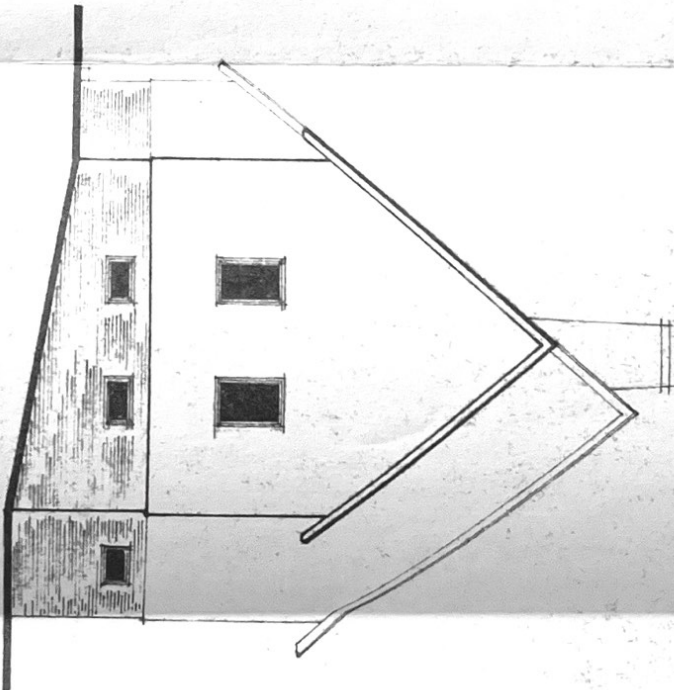


Süd - A

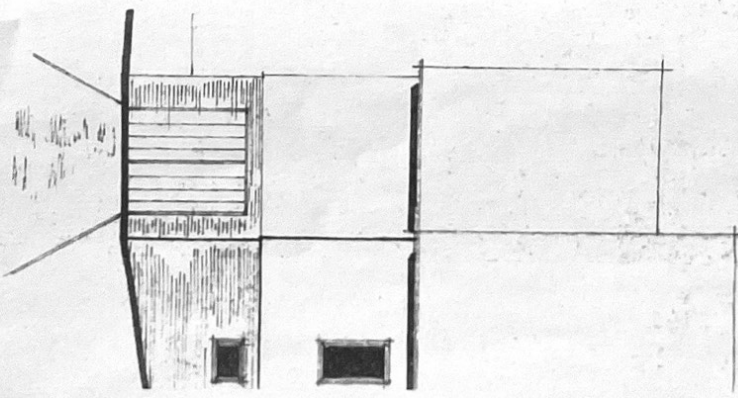

West - Ansicht

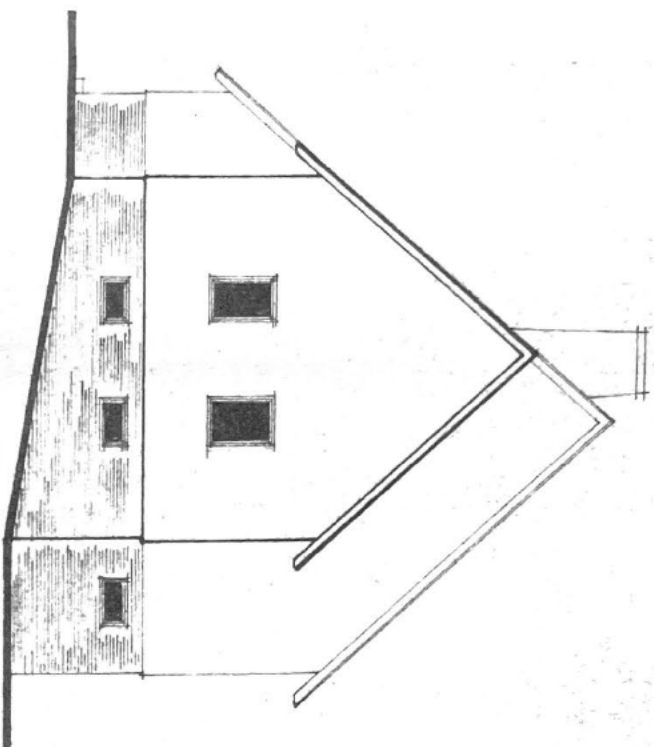

Süd - Ansicht

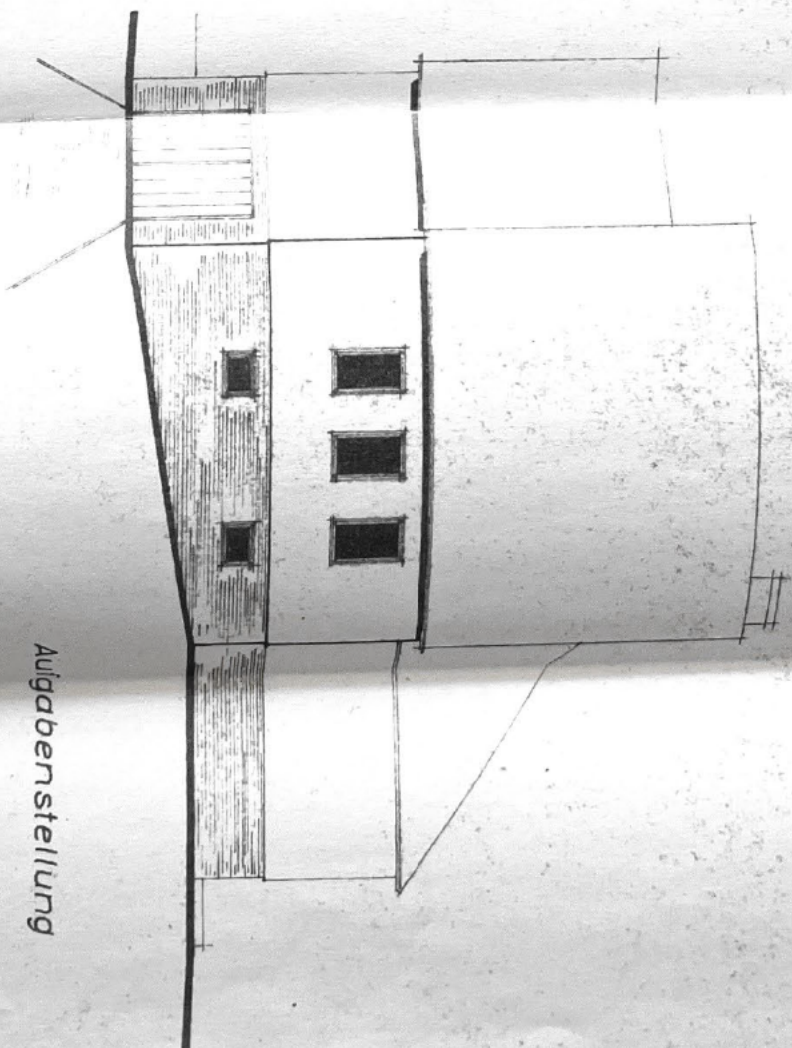

Aufgabenstellung

Gemeindehaus der Neupostolischen Kirche

[Redacted]

Ansichten

M 1:100


Blatt - Nr. 7

Eigene Projektierung
Reg.-Nr. 00-2-1-2-1031-87

Januar 1989

Fallgatter

Süd - Ost - Ansicht

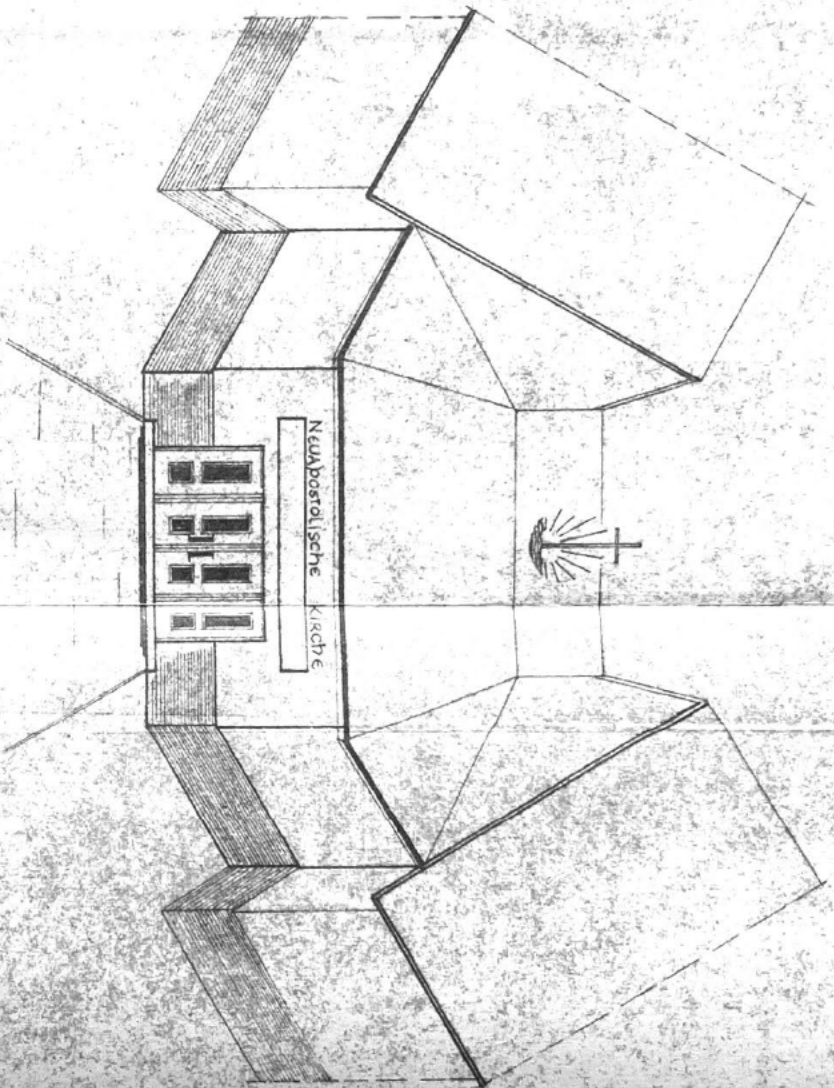

Aufgabenstellung

Gemeindehaus der Neupostolischen Kirche



Ansichten

M " 1:100


Eigene Projektierung
Reg.-Nr. 00-2-1-27 2031-87

Taucha, im Januar 1989


Blatt - Nr. 6

Gezeichnet
Foligatter


Nord - Ansicht

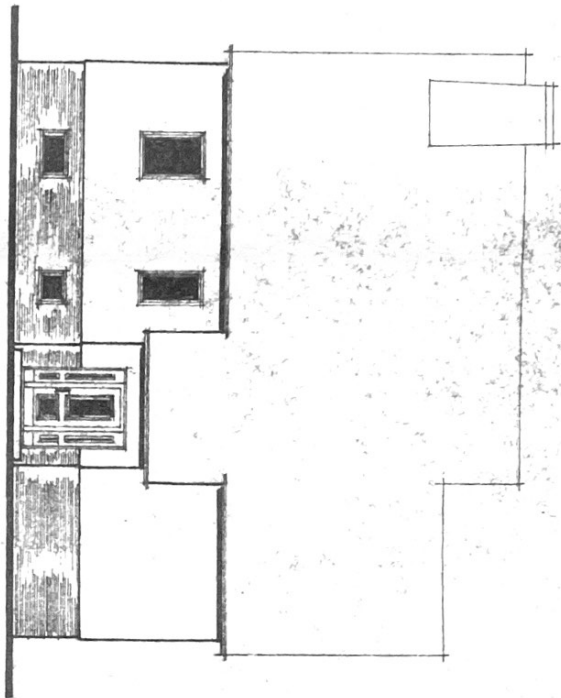

West - Ansicht

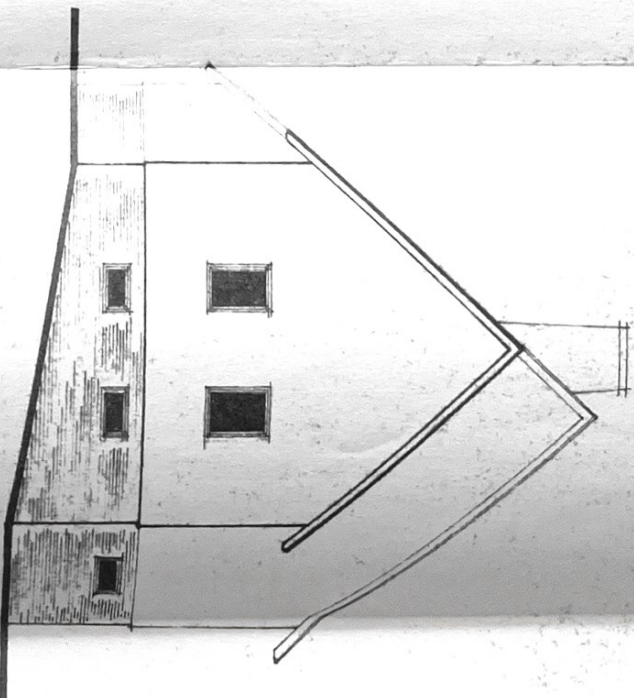

Süd - A

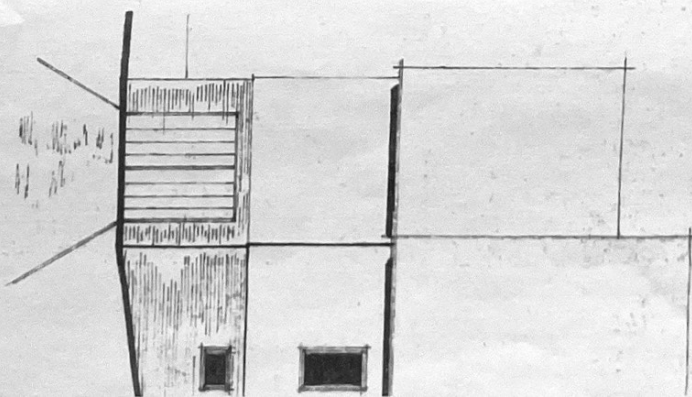


Grundriss - Erdgeschoss

Das Gemeindehaus mit eigenem Postfach keine Gemeinde


[Handwritten signature]

09.10.89
Gefahrt
Fahrt
der Stadt


2014.11.11

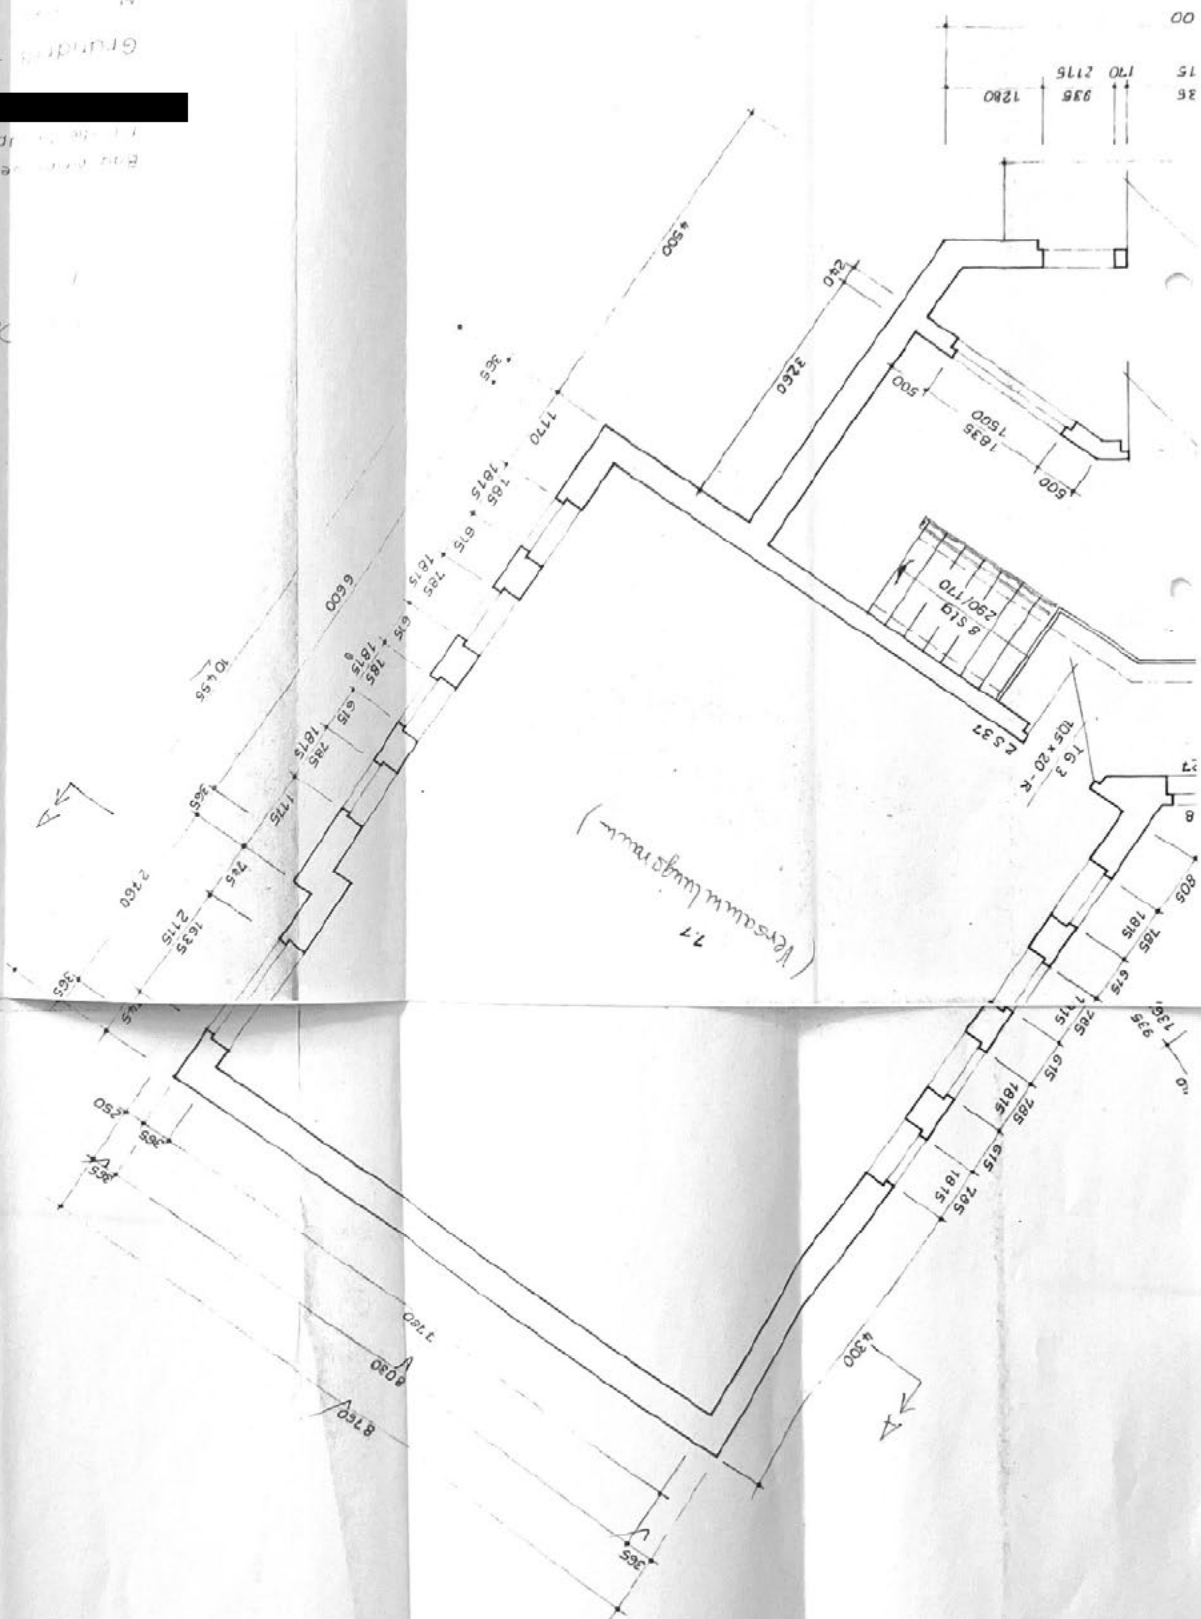


West - Ansicht

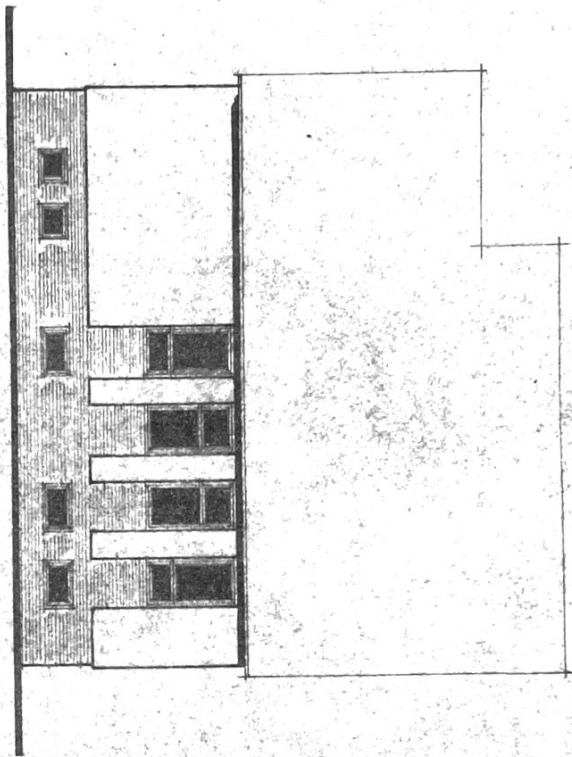


Ost - Ansicht

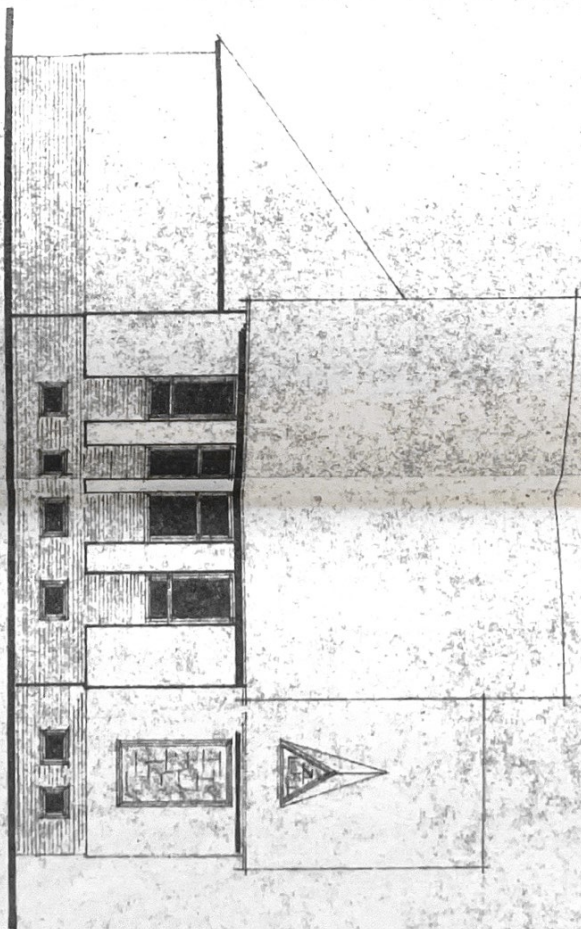

Schnitt D-D

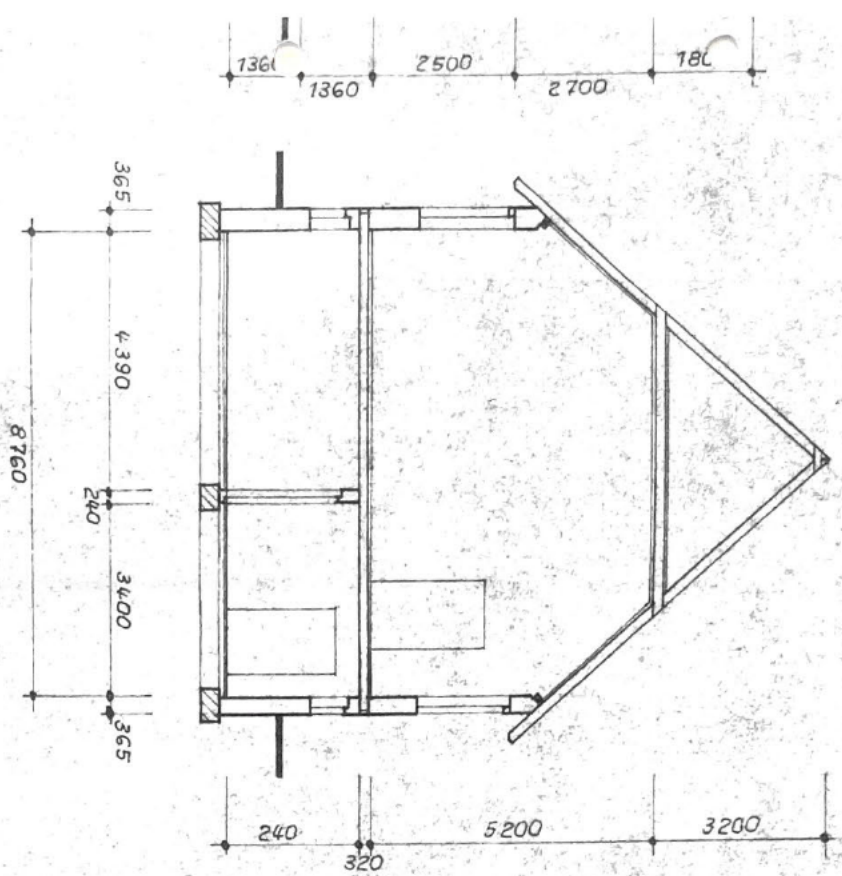

Schnitt E-E

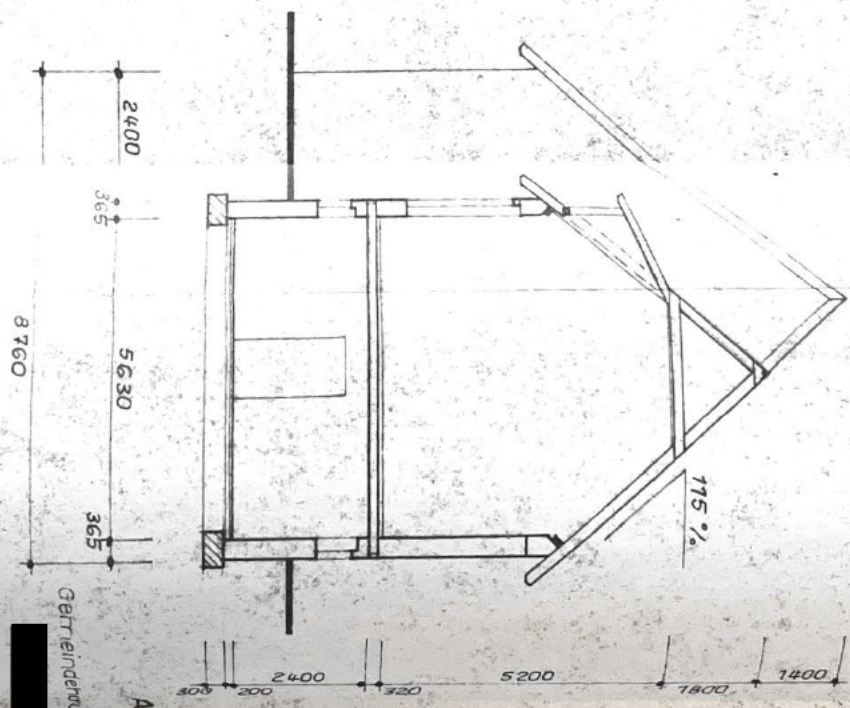

Aufgabenstellung

Gemeindehaus der Neuapostolischen Kirche

Querschnitte

M 1:100

Blatt-Nr. 5


Eigene Projektierung
Reg.-Nr. W-2-1-2-2031-87

3.4.00


Taucha, im Januar 1989

Föllgäthner


Schnitt A-A

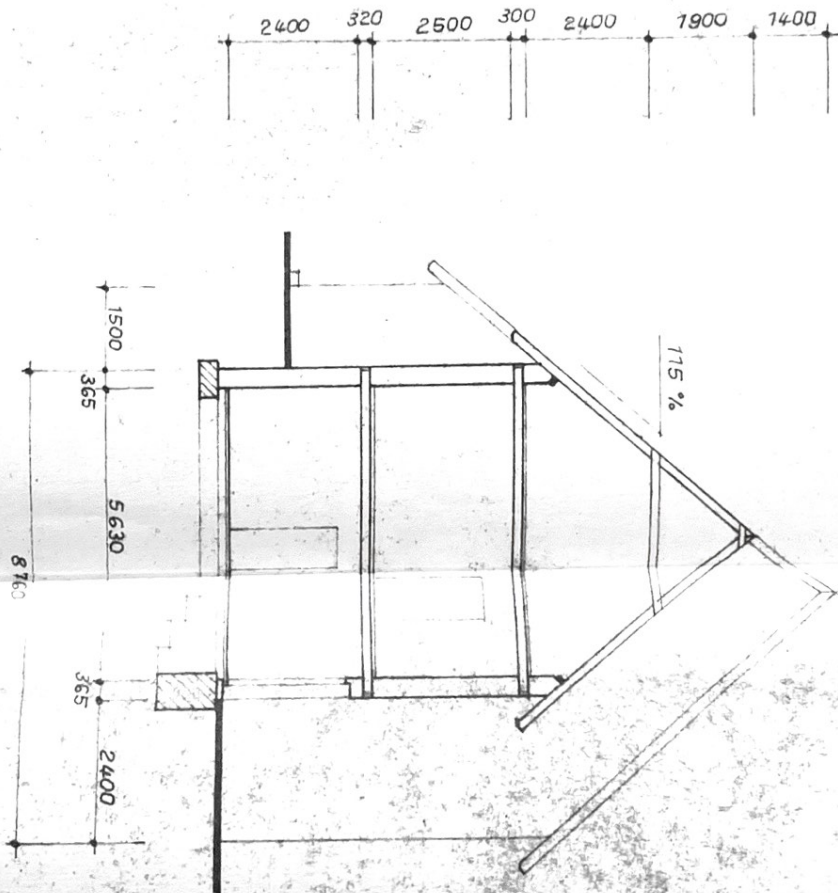


Schnitt B-B

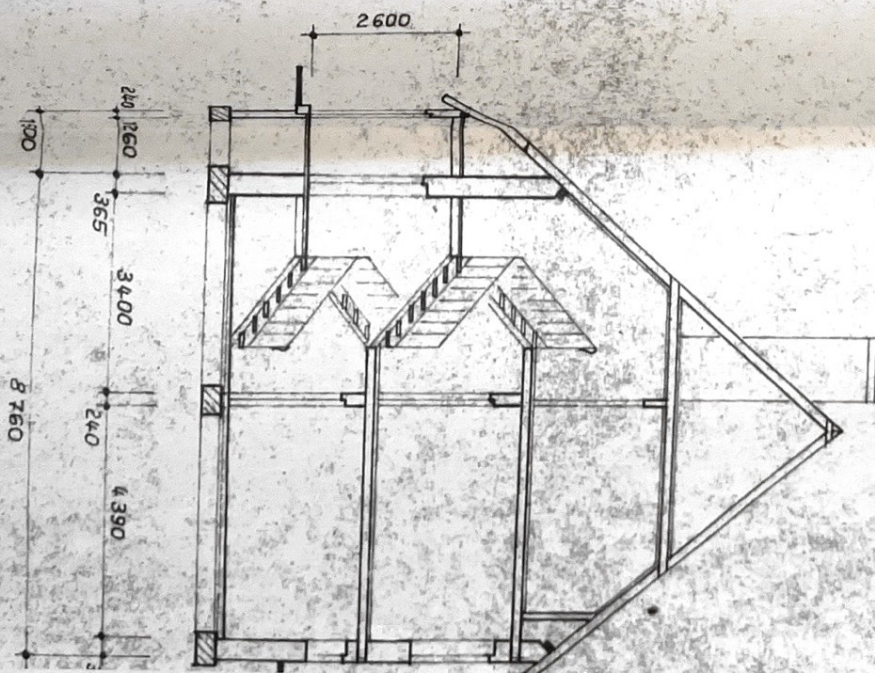


Schnitt C-C

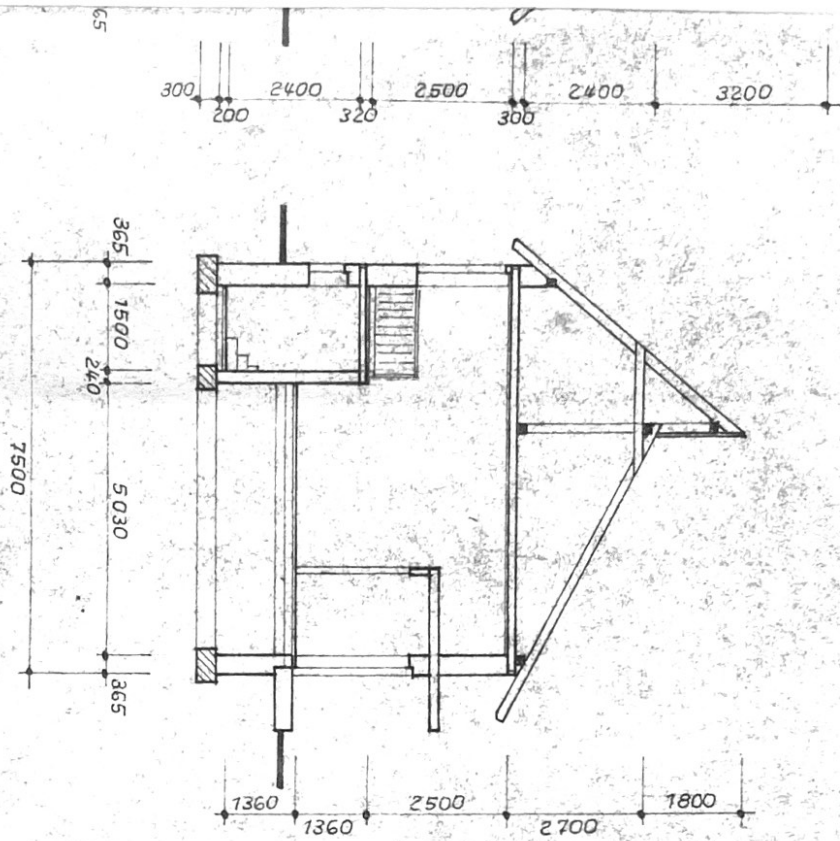



Schnitt D-D

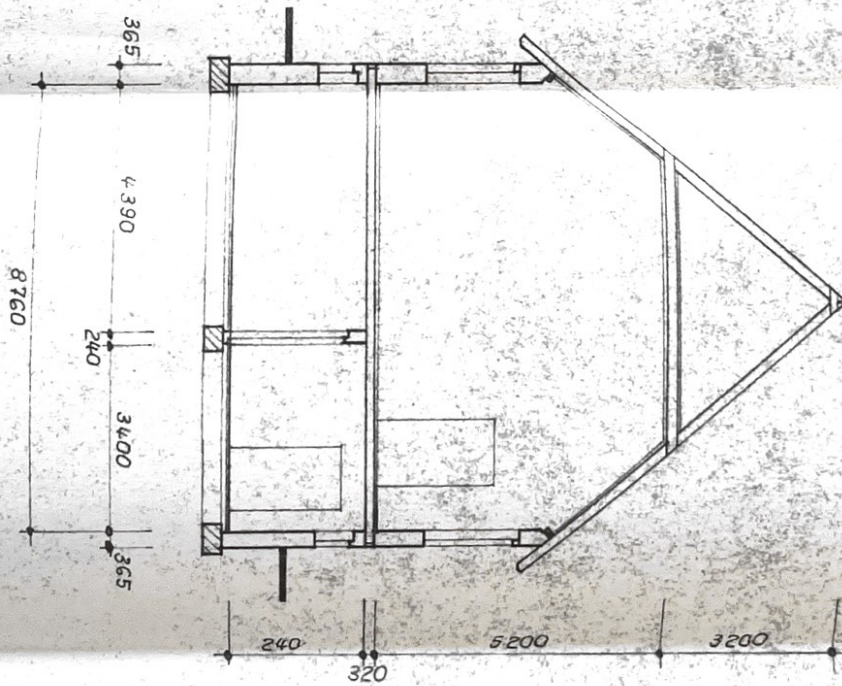

Schnitt

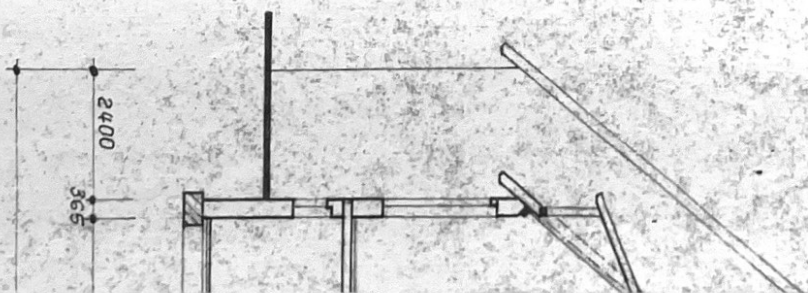


Ost - Ansicht

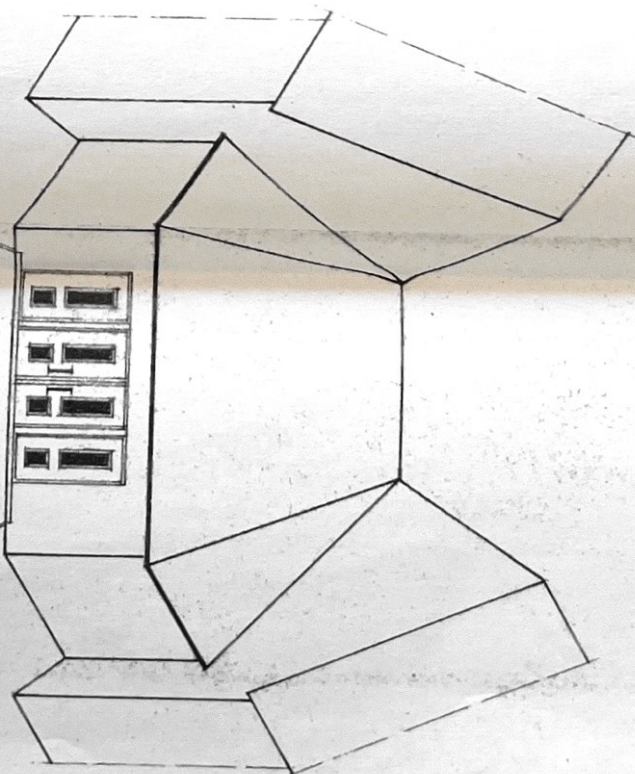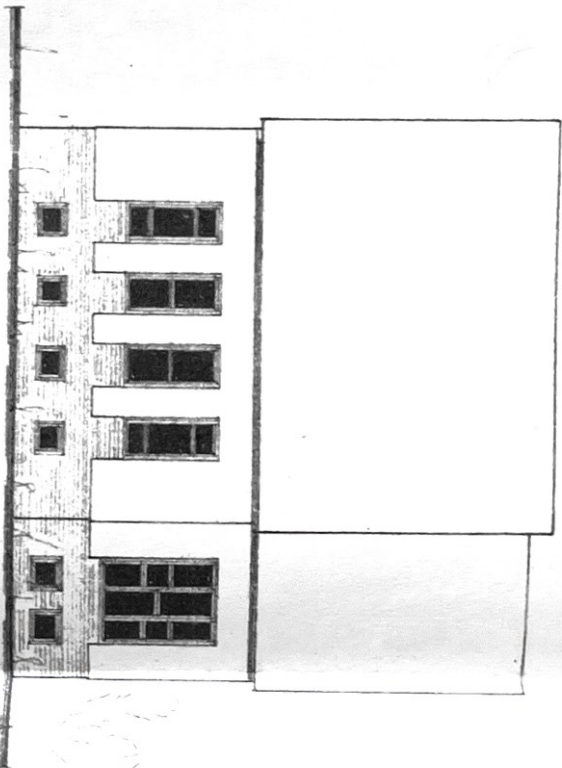


Süd-Ost - Ansicht

Nord - Ansicht


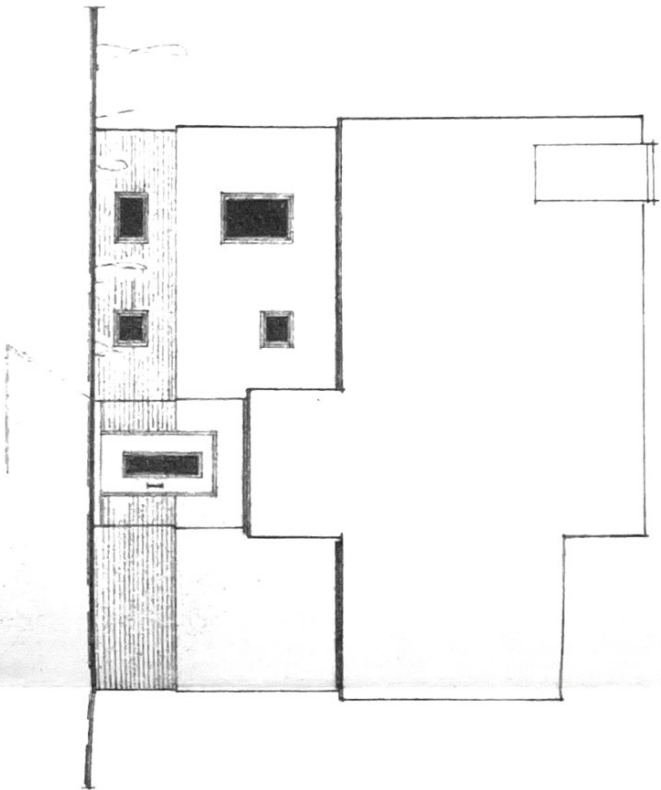


West - Ansicht

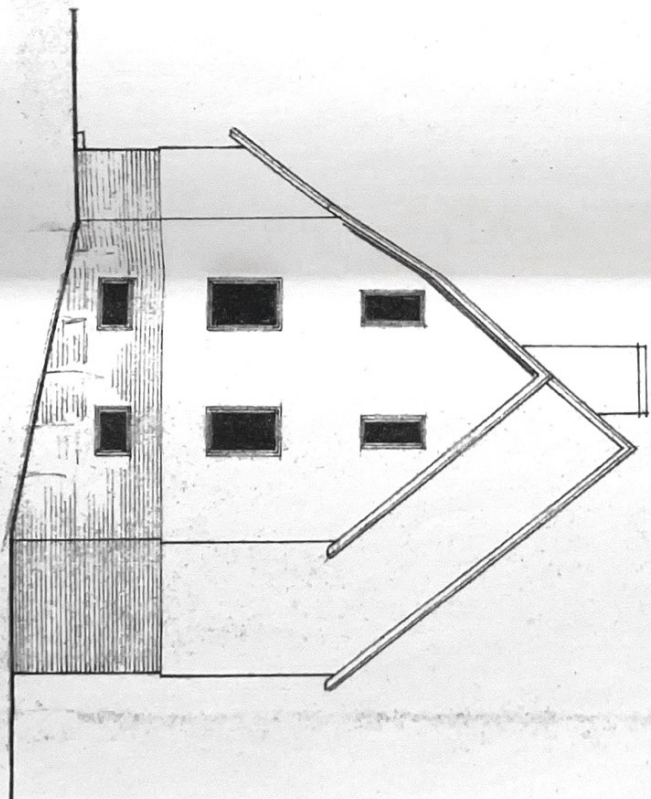

Ost - Ansicht

West - Ansicht

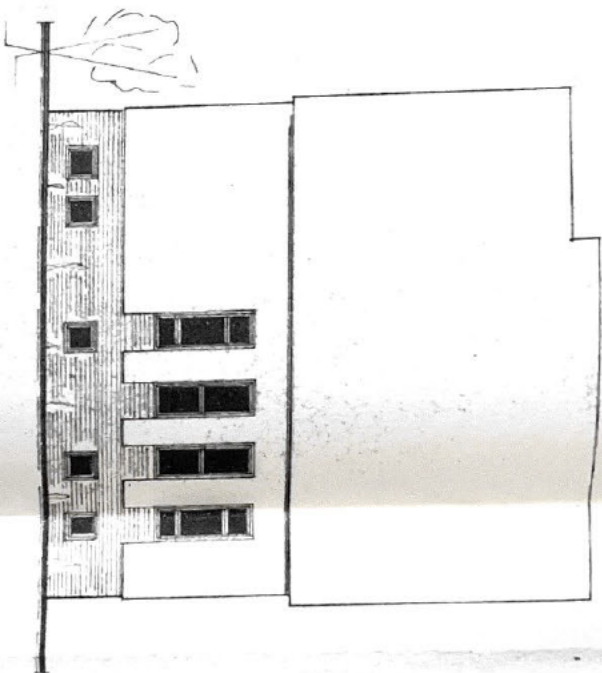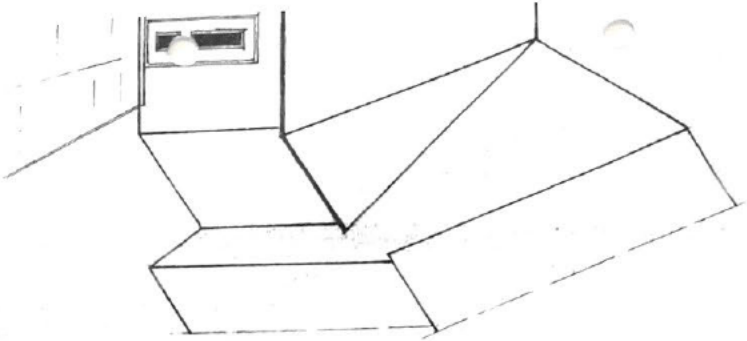75icht


Ansichten

M " 1:100

Eigene Projektierung
Reg. Nr. 00-2-1-2-2031-87
Taucha, im Juni 1989


Blatt Nr 10

Bau eines Gemeindehauses mit Eigenheim für die Neuapostolische Kirche Garmisch

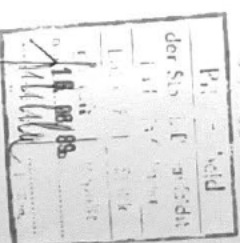


tailgater

sicht

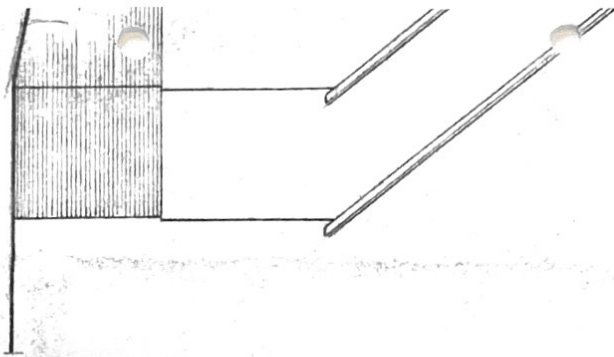

Süd - Ansicht

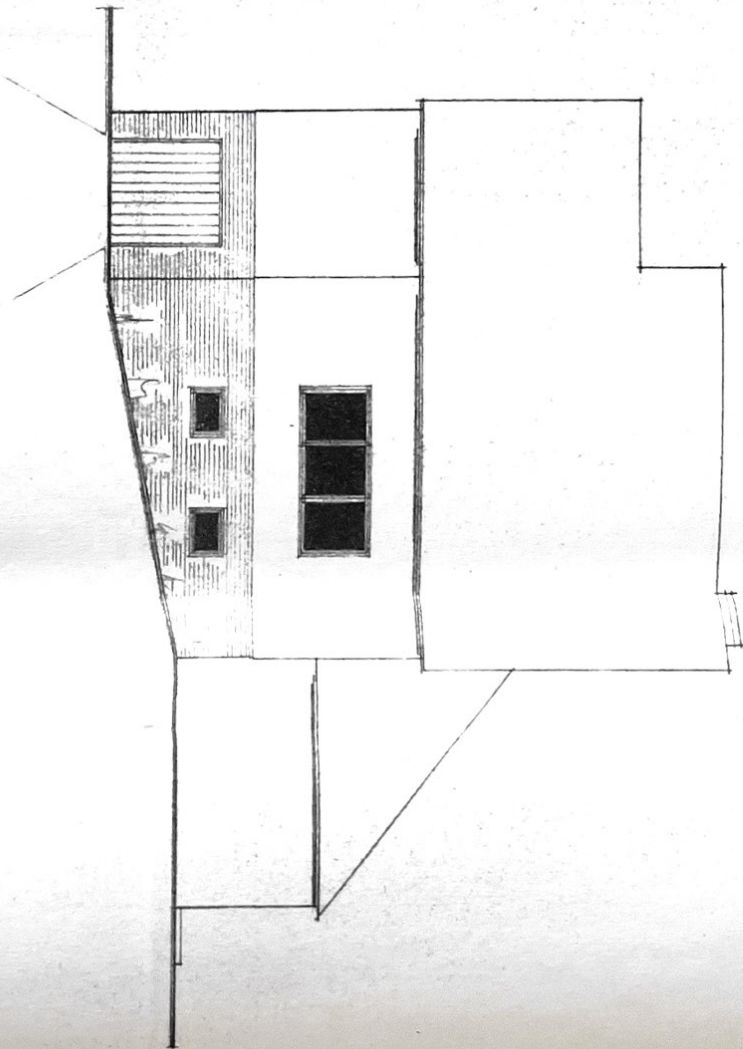

West - Ansicht

