Alle Maße sind örtlich zu prüfen !!!
Unstimmigkeiten sind vor der Bauausführung mit dem Entwurfsverfasser zu klären.

Fensteröffnungen sind Fertigmaße von außen !!!
Höhenangaben der Innentüren sind Rohmaße !!!

Bei Nutzung der Pläne für die Ausführung ist die Detailplanung der Einzelgewerke (Durchbrüche, Schlitze, Treppenaufriss, etc.) entweder bei dem Planer zu bestellen oder durch Baufirma auf Eigenverantwortung durchzuführen.

In allen Obergeschossen,in denen Aufenthaltsräume möglich sind, ist ein 2. Rettungsweg mit einem Lichten Öffnungsmaß von 0.90m/1.20m vorzusehen.

2. Rettungsweg beachten !!!

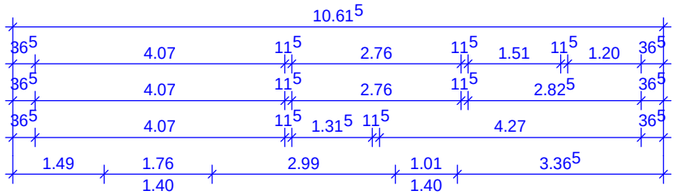

Obergeschoss DHH-1
Wohnfläche: 47.28 m2

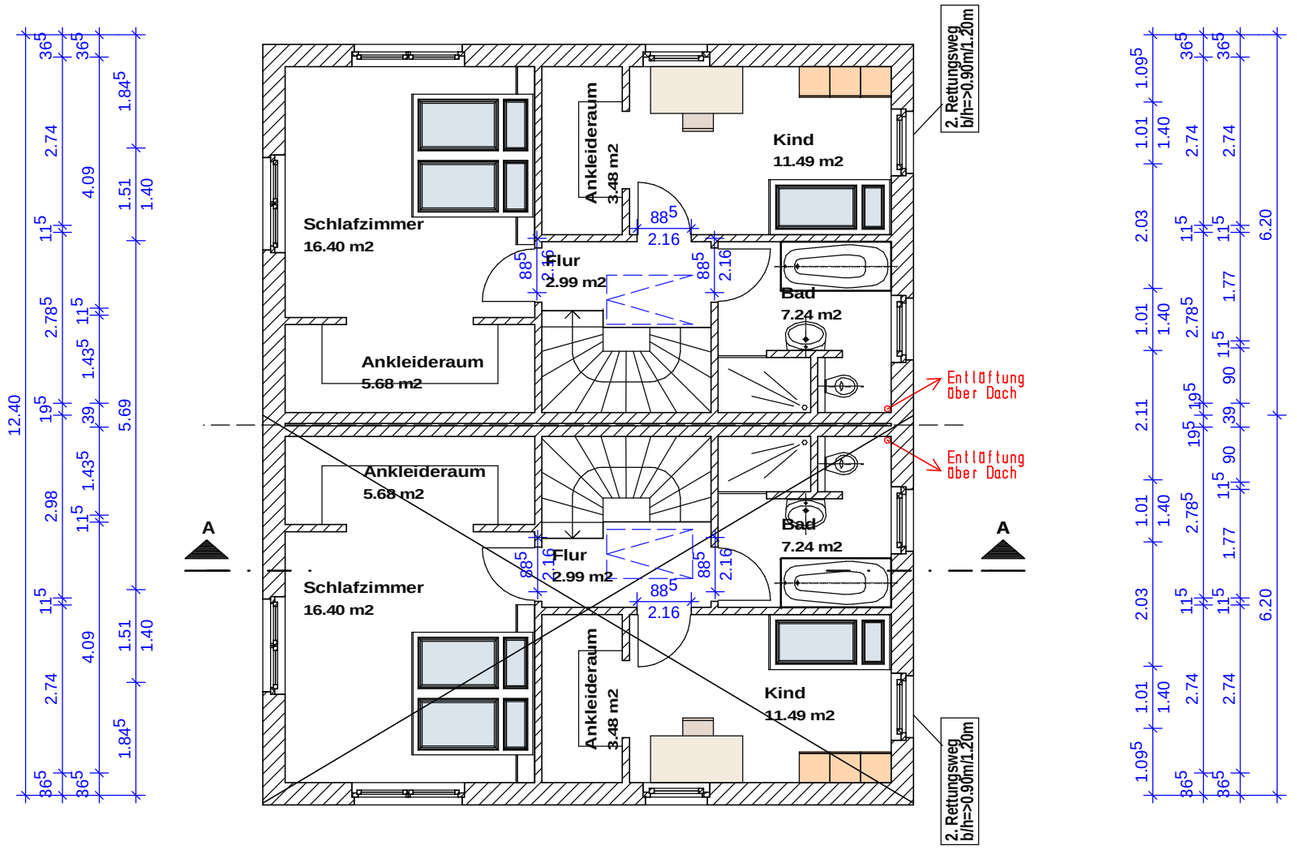

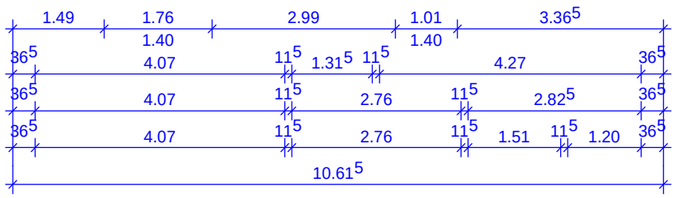

Obergeschoss DHH-2
Wohnfläche: 47.28 m2

Maßstab 1:100 1cm=1m

0 1 2 3 4 5m

IKB GmbH
Ingenieurbüro für Planung und Statik

Emsstraße 9
49134 Wallenhorst
Tel.: 05407-1337
Fax: 05407-895138
schmalz.wallenhorst @ freenet.de

Bauvorhaben

Projekt Nr: 18114

Neubau einer
Doppelhaushälfte-1
Am Forst 11(Parzelle 106a),
15526 Bad Saarow

Bauherr

Zuk Oksana,
Sperber Weg 8
49504 Lotte

Darstellung

Obergeschoss

Maßstab	Zeichnung
1 : 100	2

Datum 15.05.2019

Entwurfsverfasser:

Datum Unterschrift

Bauherr:

Datum Unterschrift