

B

1679

250

348<sup>5</sup>

11<sup>5</sup>


694<sup>5</sup>

36<sup>5</sup>

50

Wohnung 16 = 54,76<sup>0</sup>


Firstausbau 31,46<sup>0</sup>

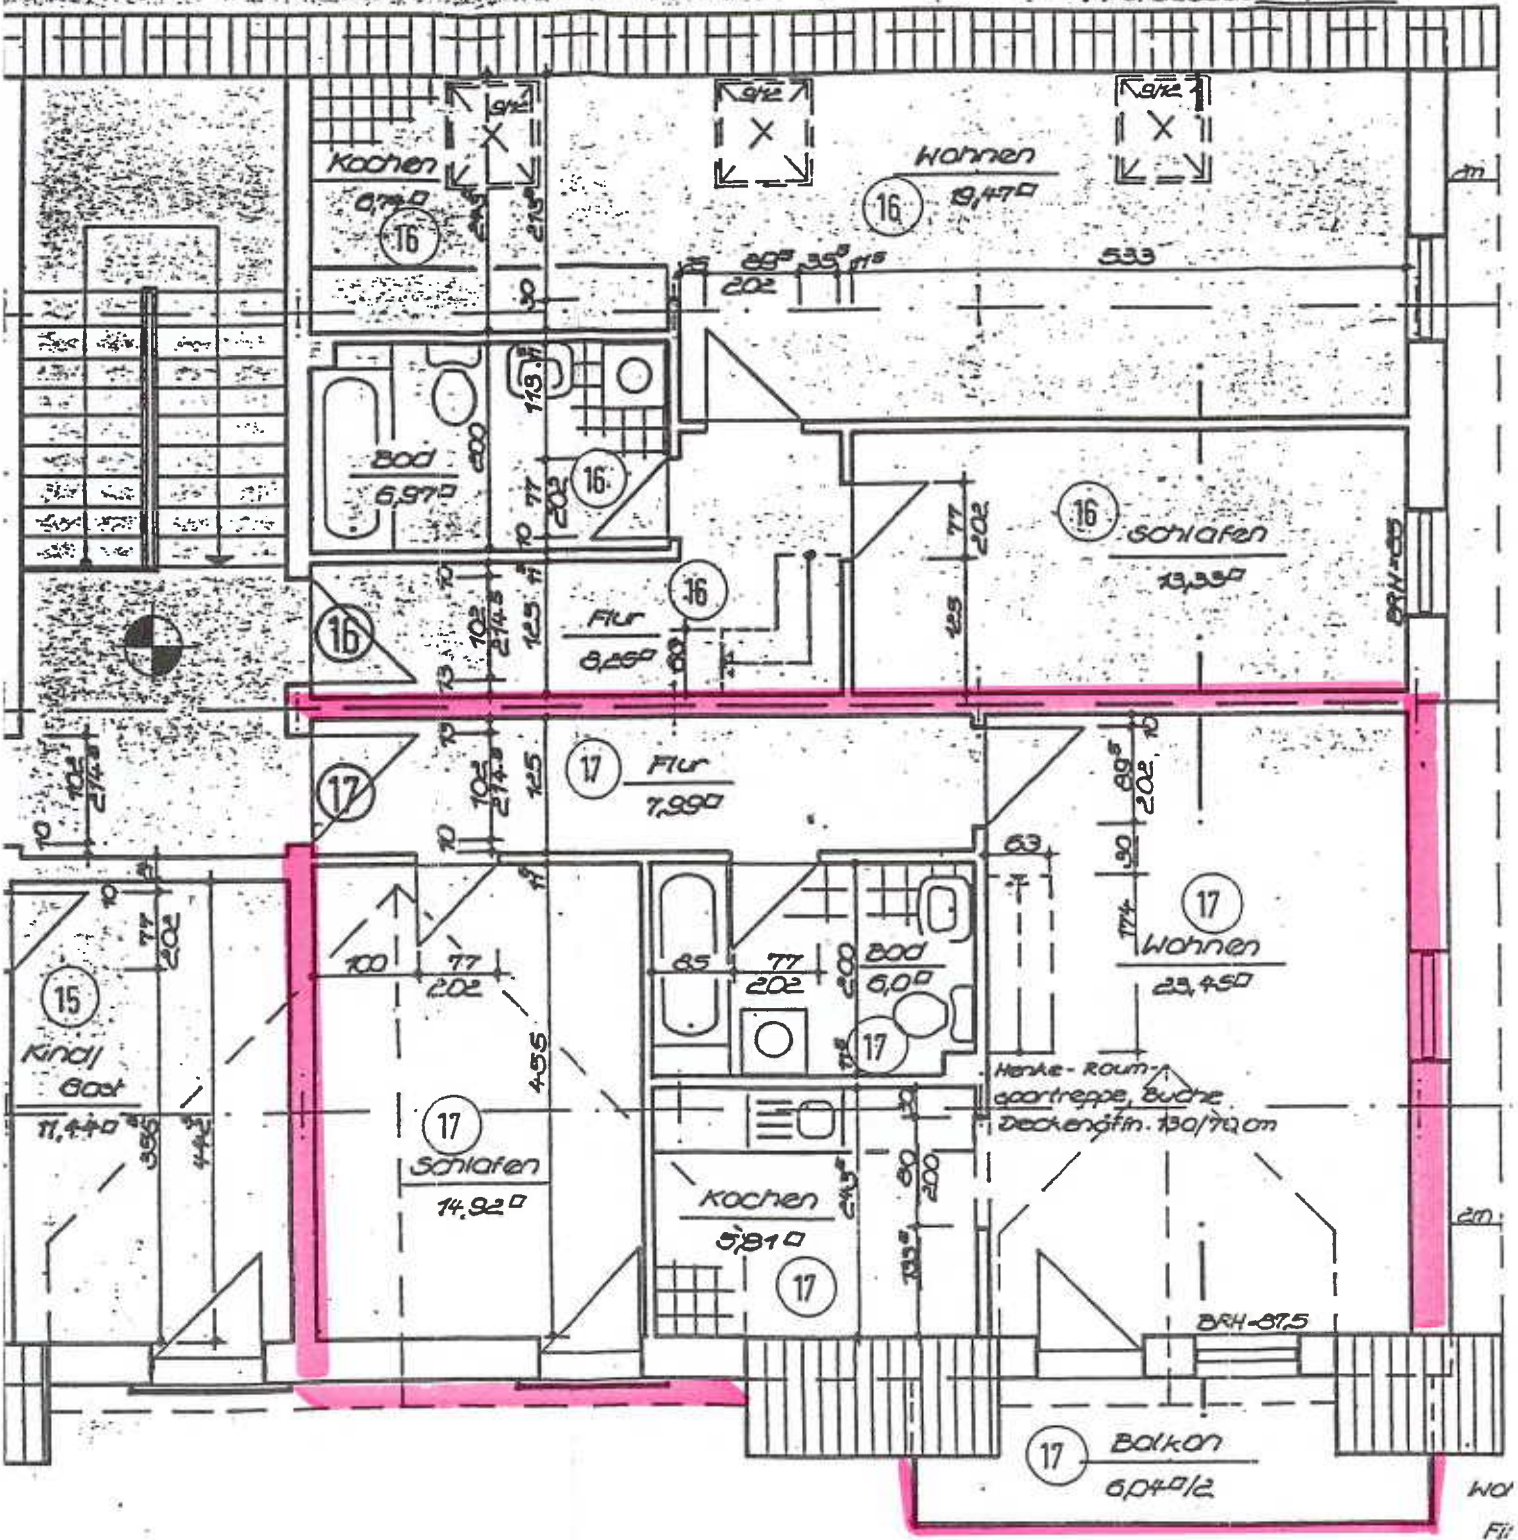

2114

B

PLAN:  
BAUINGEN  
LÖSUNG  
REINHEIT  
TAGE

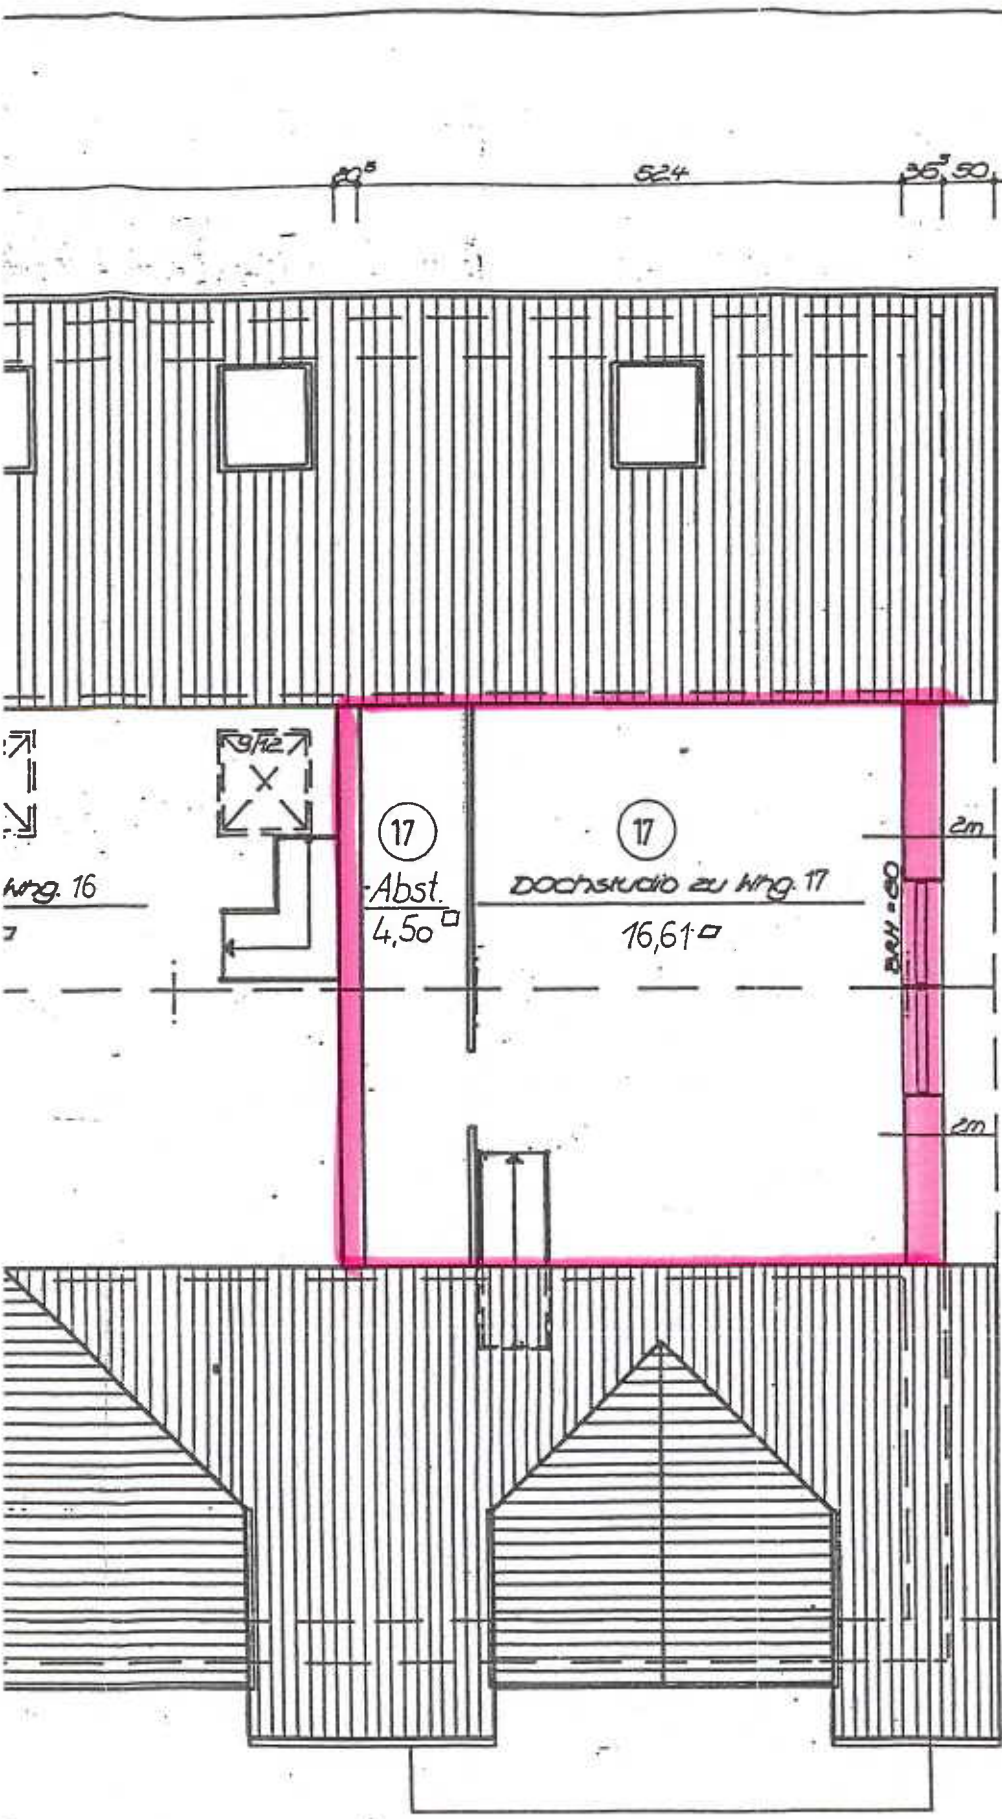

Stadtverwaltung  
Gotha  
Vertrag/Laufzeit  
19.01.96

Jan. '95  
Firstausbau H1:50,0m  
Wohnhaus  
Friedrichstr. 17

PLANUNGSBÜRO  
BAUINGENIEURWESEN  
Liesch Gotha  
Reinhardtstr. 24  
Telefon 30 09 79