


Ortsteil Estedt, Bebauungsplan "An der Kleinbahn"

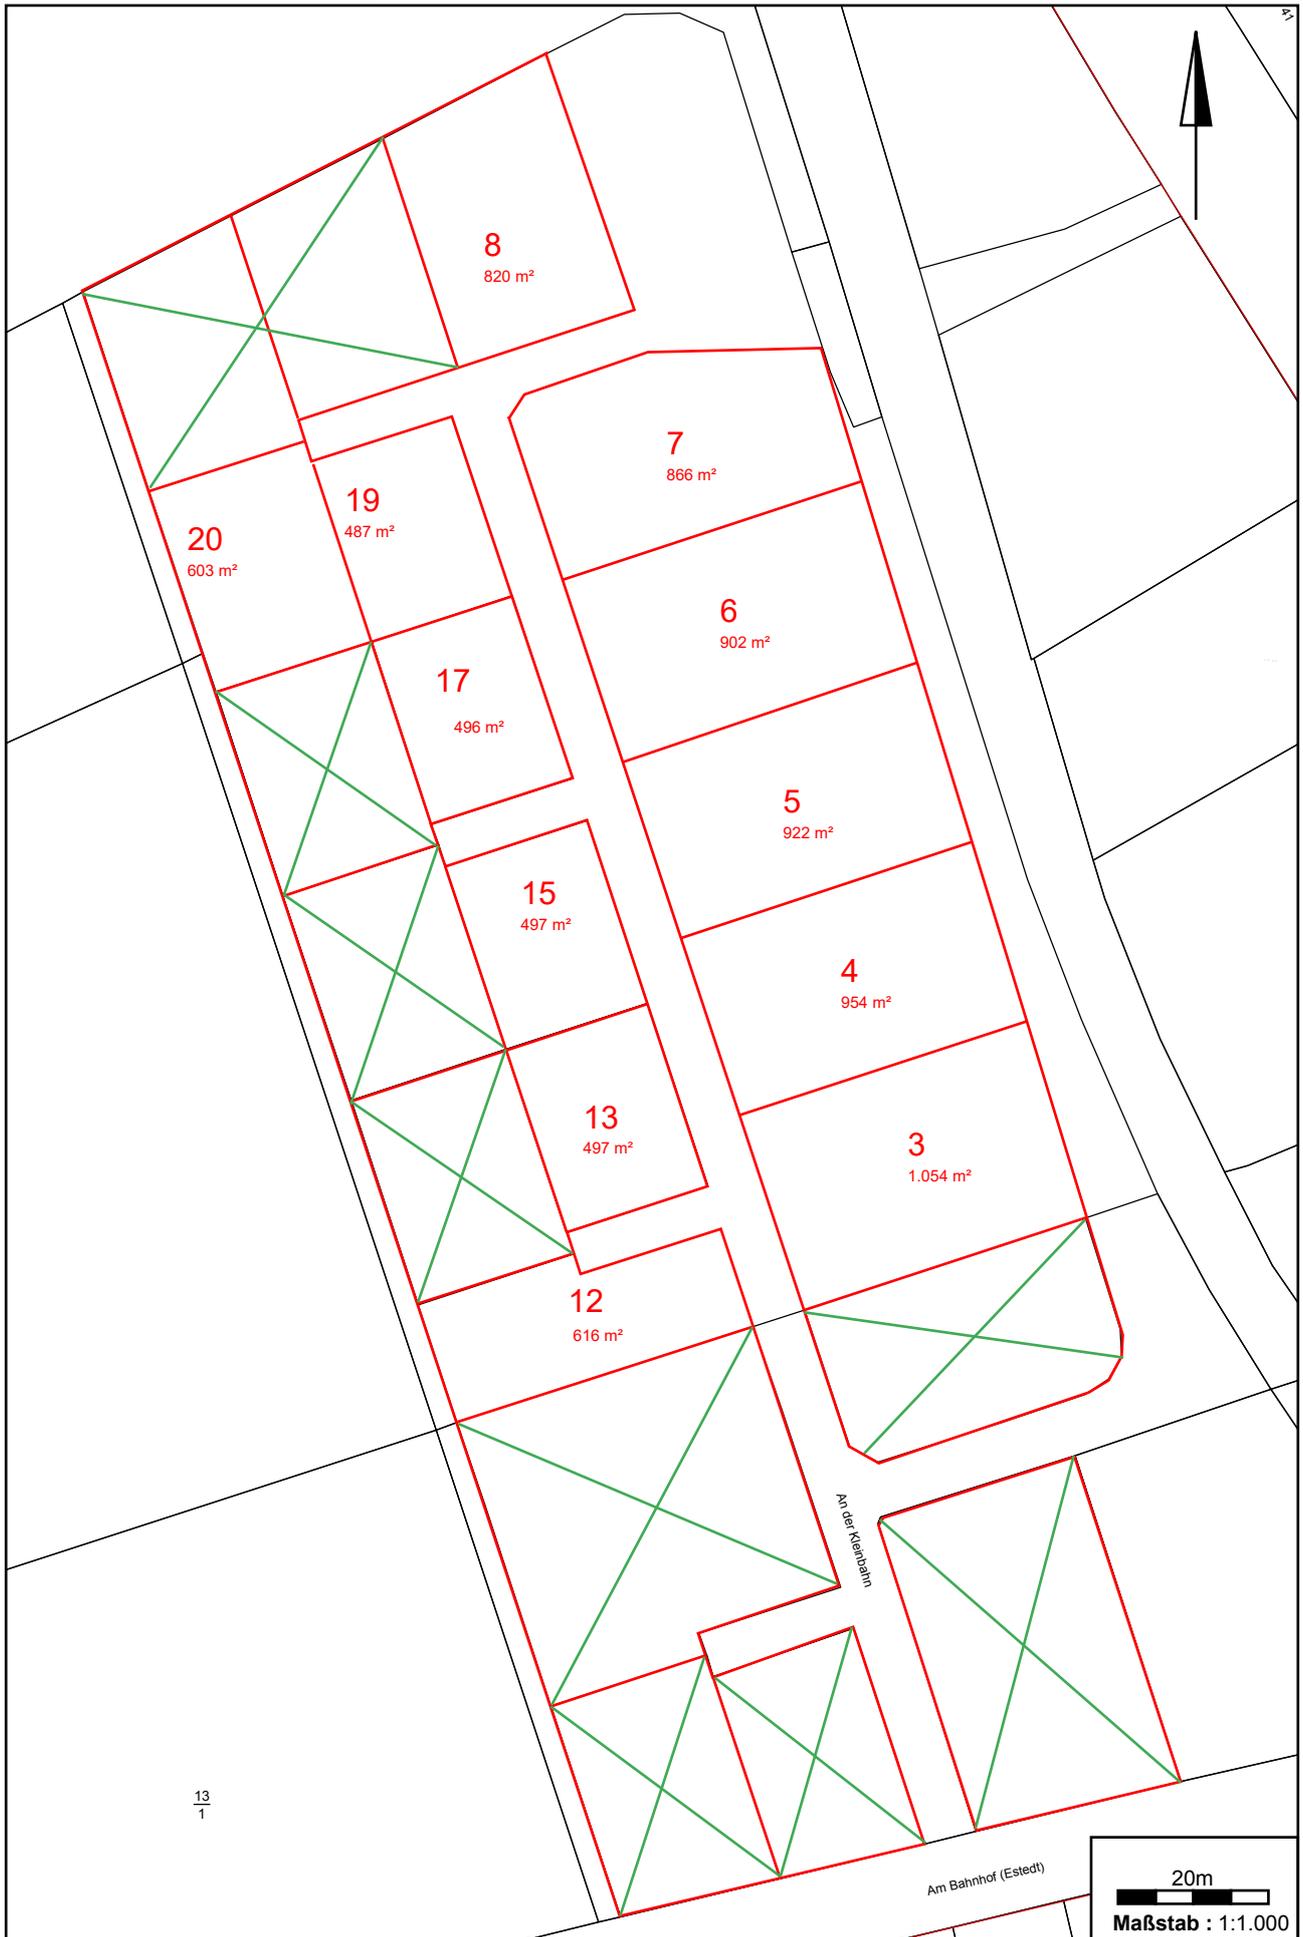

13
1

Am Bahnhof (Estedt)

20m
Maßstab : 1:1.000