


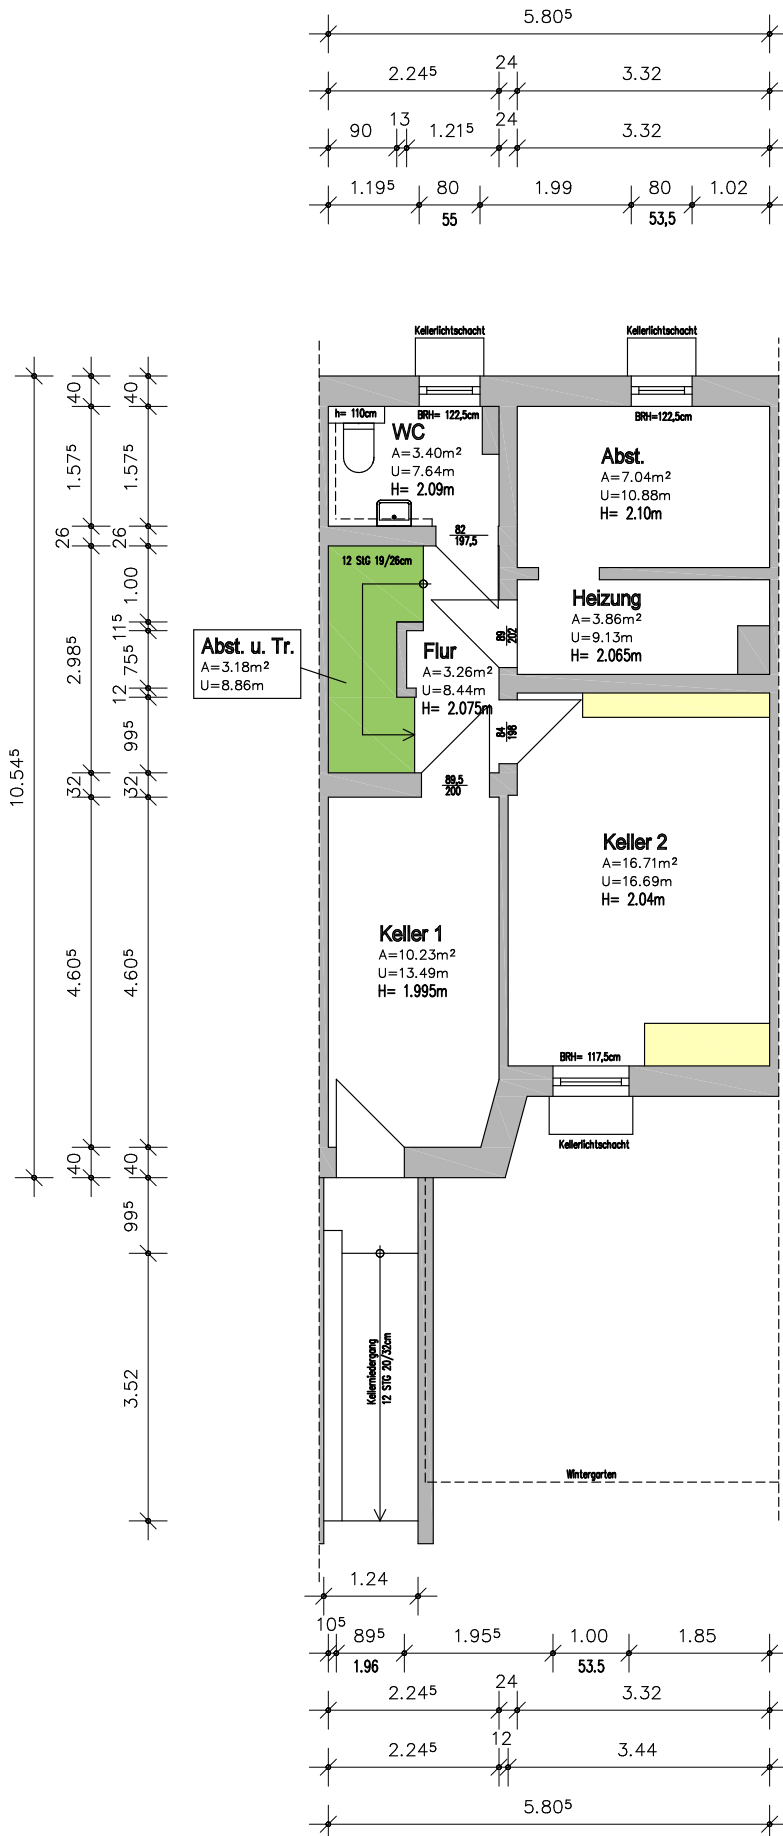

Projekt: Aufmaß Theodor-Sturm-Straße 18 24790 Schacht-Audorf
Bauherr: . . .
Planinhalt: Grundriss Kellergeschoss / M 1:100
Datum: 23.02.2024 – gez. PB