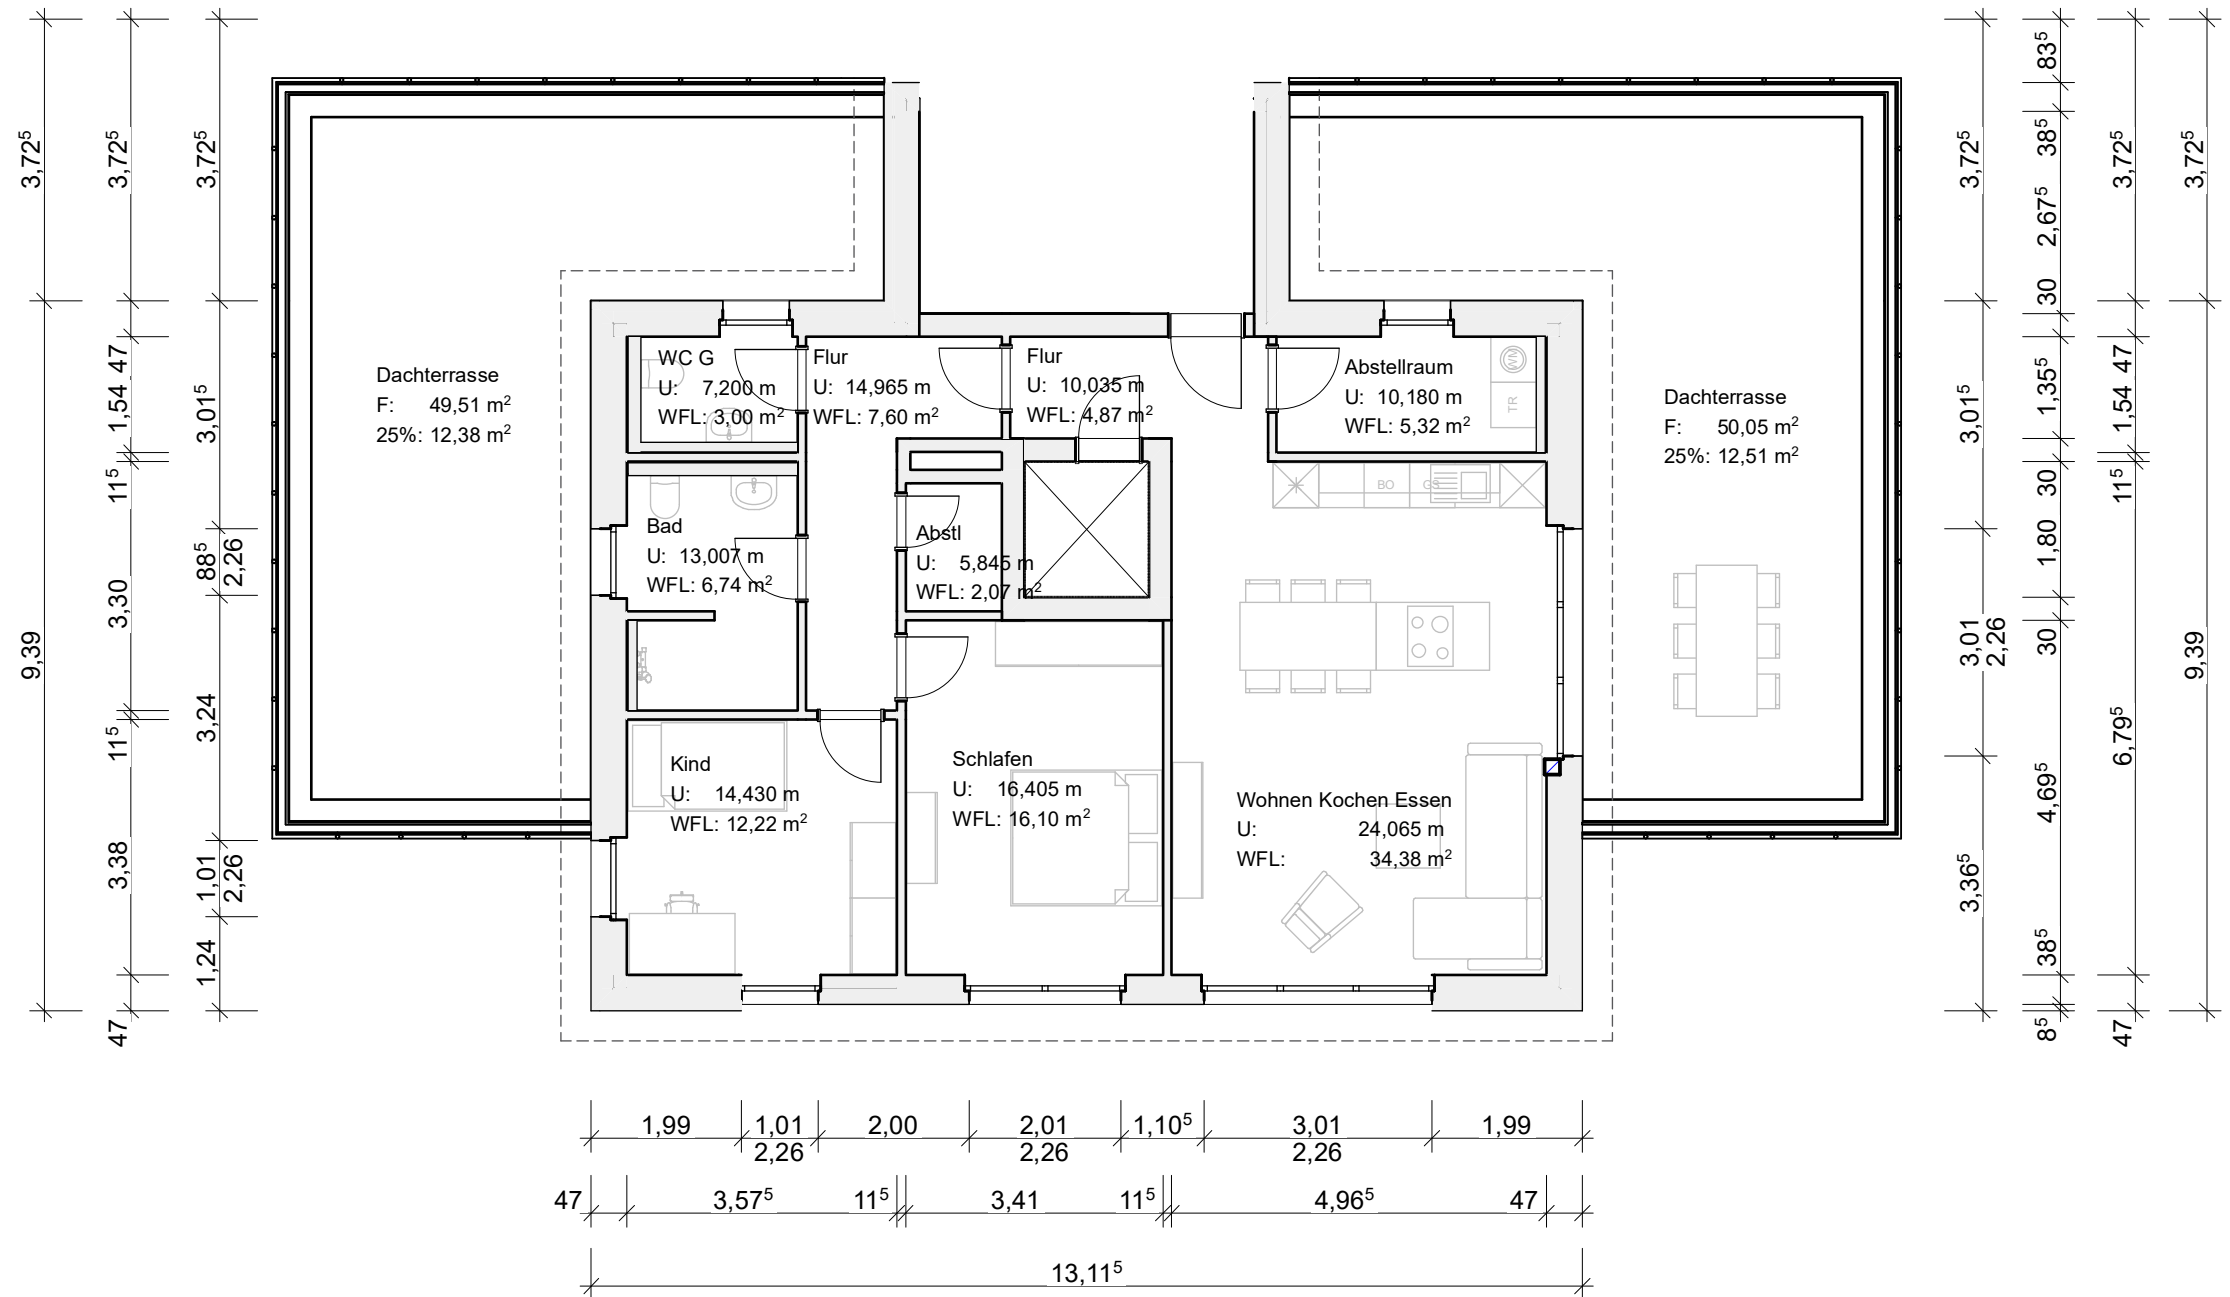
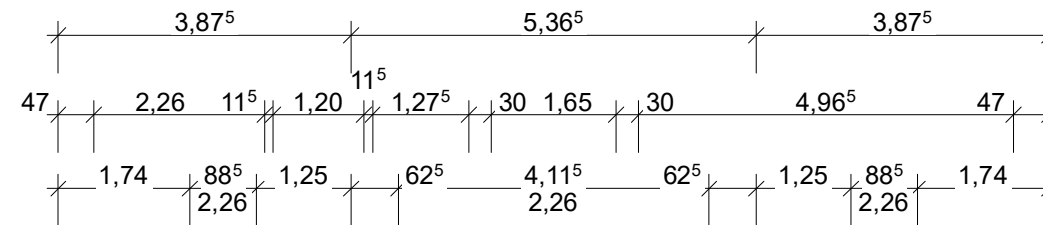


Übersicht

OG

1:100

KS

G

ARCHITEKT &
SACHVERSTÄNDIGER
KONZEPTSTUDIO GROSSMANN

PROJEKTENTWICKLUNG:
KSG Projektgesellschaft mbH & Co.KG
Alte Poststraße 5
49751 Sögel

ARCHITEKT:
Konzeptstudio Grossmann GmbH
Architektur- und Sachverständigenbüro
Alte Poststraße 5
49751 Sögel

Exposé	
OG	
Maßstab	
1:100, 1:500	
Blattgröße	
420*297 A3	

Wohnung 05

URHEBERRECHTLICH GESCHÜTZT
Nachfolgende Zeichnungen dürfen ohne unsere Einverständnis weder vervielfältigt, noch Konkurrenz-Firmen zugänglich gemacht werden.
Urheberrechtsgesetz vom 9. September 1965 (BGBl. I S. 1273)

Sämtliche Maße sind vom Unternehmer eigenverantwortlich am Bau zu prüfen! Sämtliche Pläne vom Statiker müssen beachtet werden!

BAUVORHABEN:
210722 - Neubau eines MFH mit 5 WE
Am Kahlenberg, 24321 Lütjenburg

Tel: 05952 / 42390850
E-Mail: info@konzeptstudio-grossmann.de
Web: www.konzeptstudio-grossmann.de