


Obergeschoss M1:50

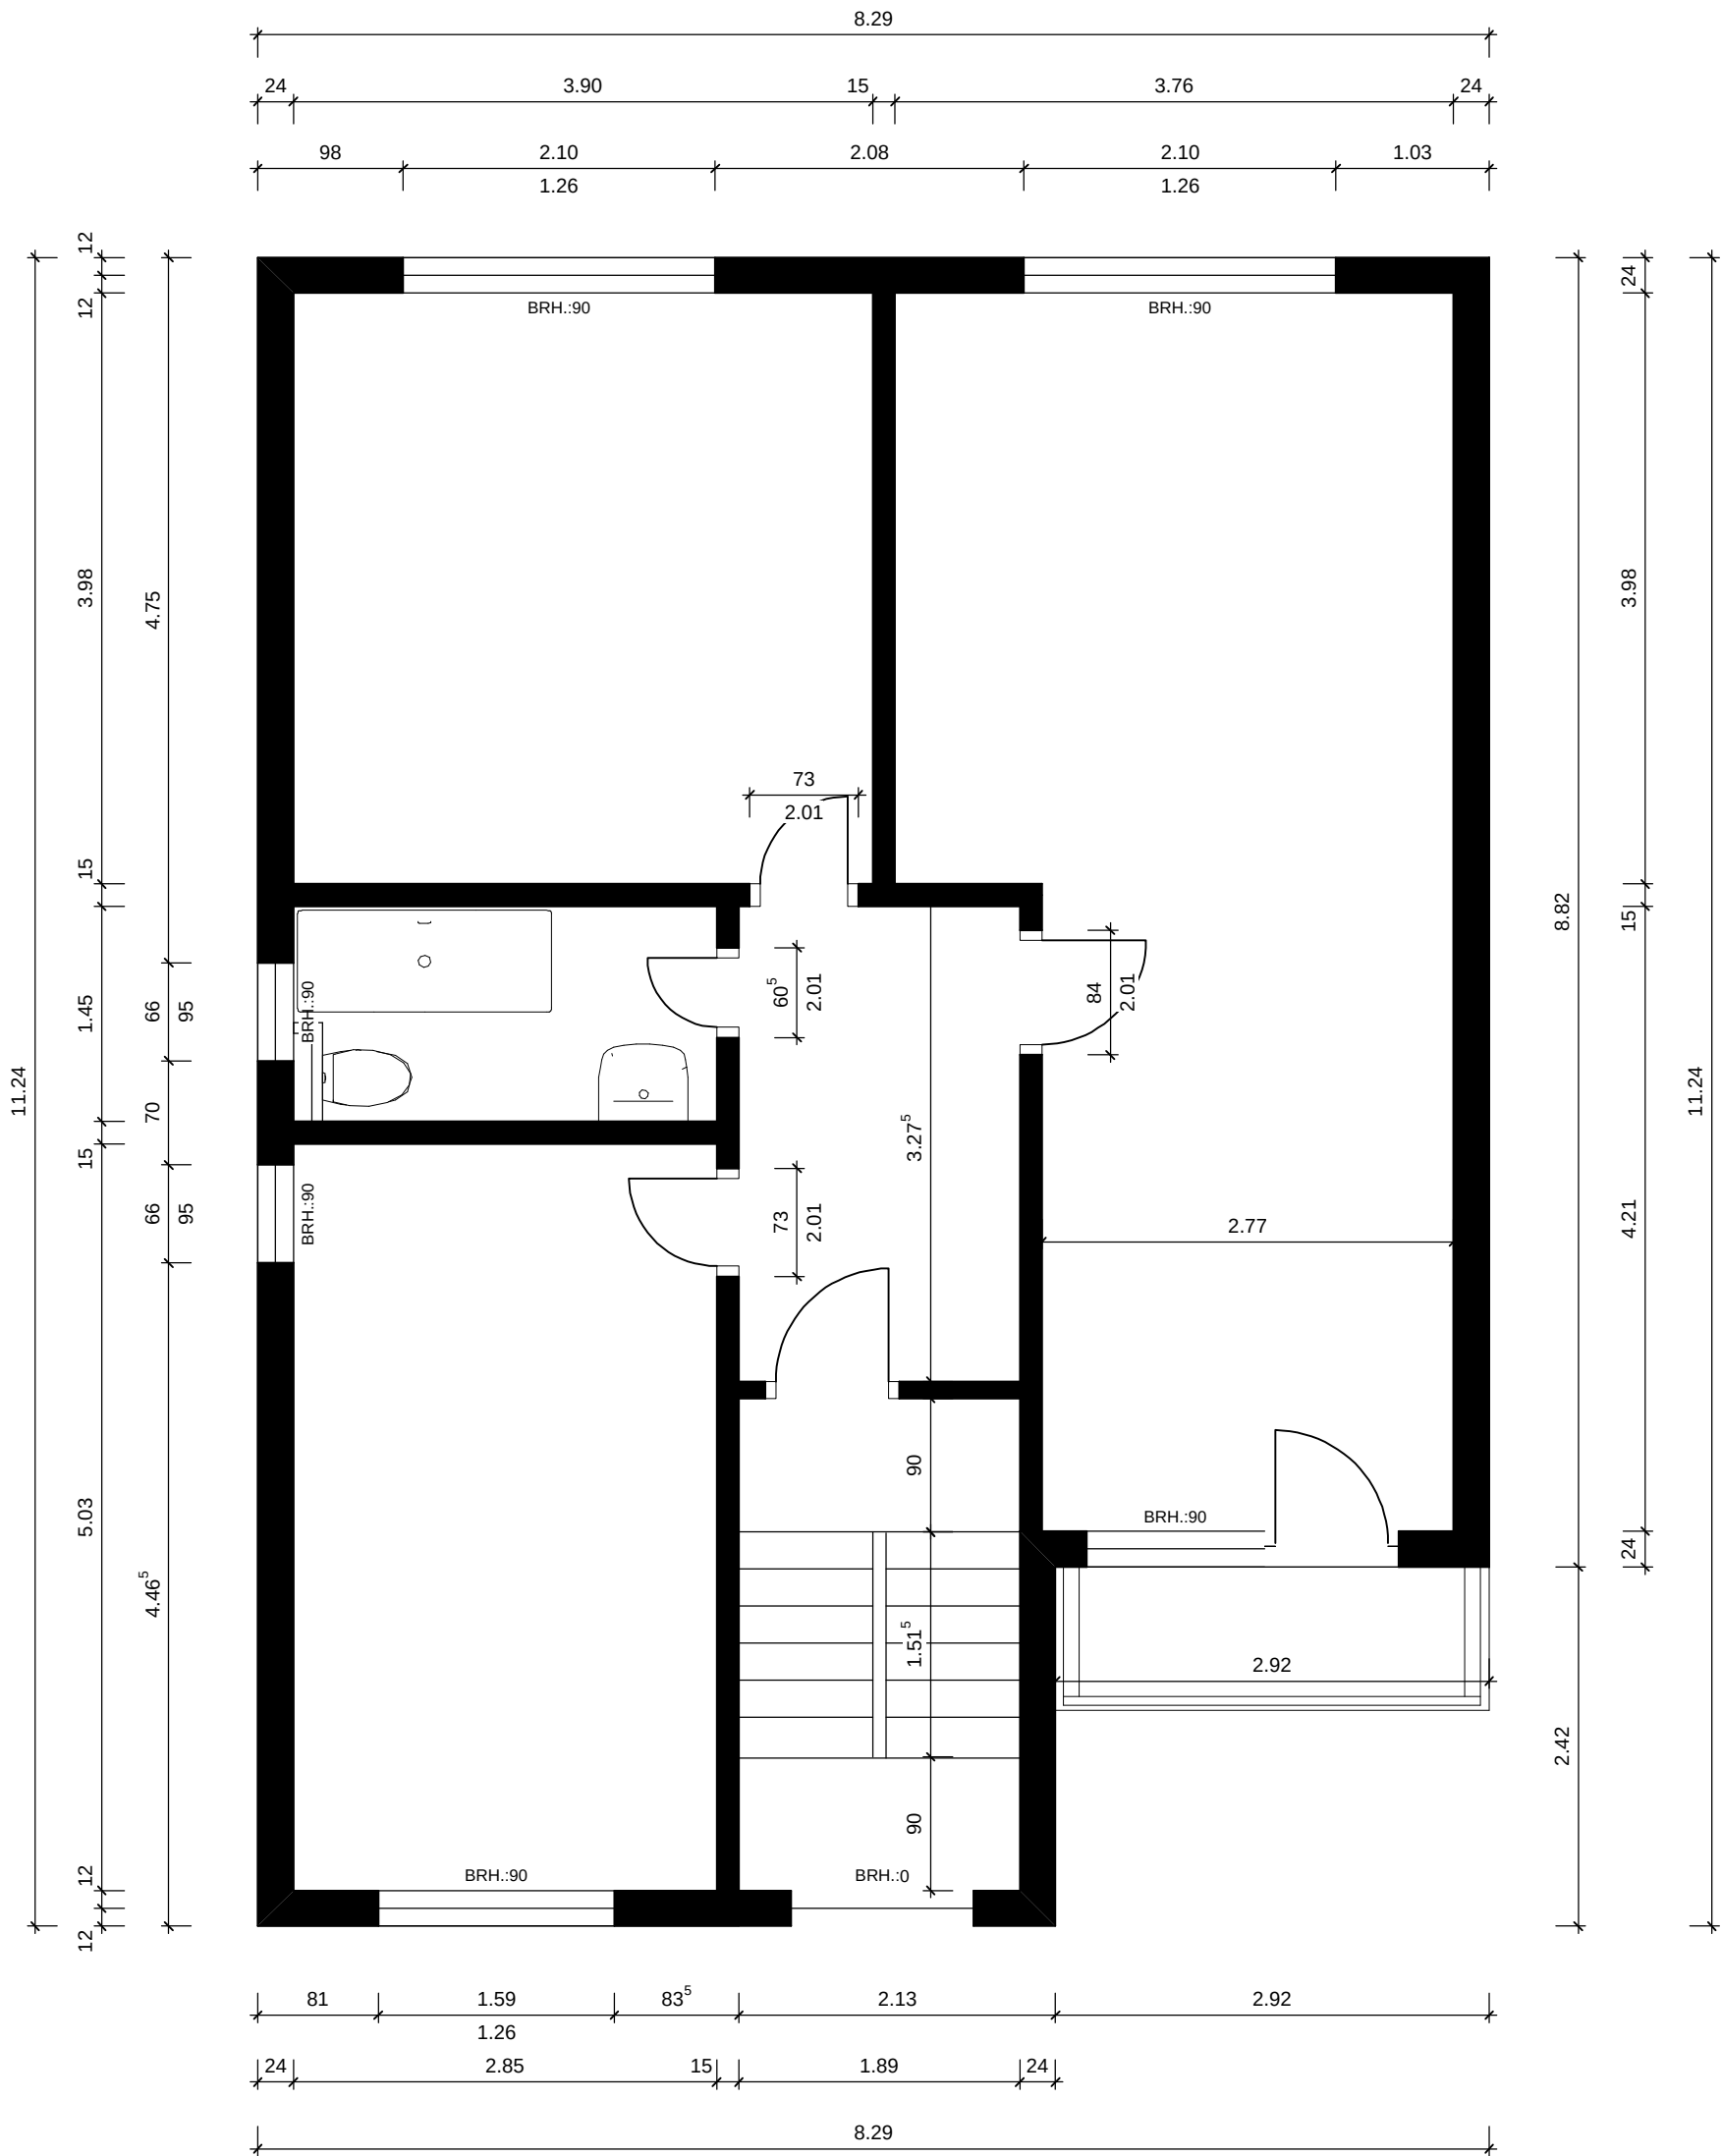

|                                                                                       |                                     |
|---------------------------------------------------------------------------------------|-------------------------------------|
| Bauvorhaben:<br><br>Sanierung Einfamilienhaus<br>Hauptstraße 9, 65843 Sulzbach Taunus | Gezeichnet: vb<br>Datum: 20.04.2021 |
|                                                                                       | Maßstab: 1:50<br>Blattgröße: A3     |
|                                                                                       | Stand: 20.04.2021                   |
| Bezeichnung:<br><br>Obergeschoss                                                      | Plan-Nr.: P2                        |