


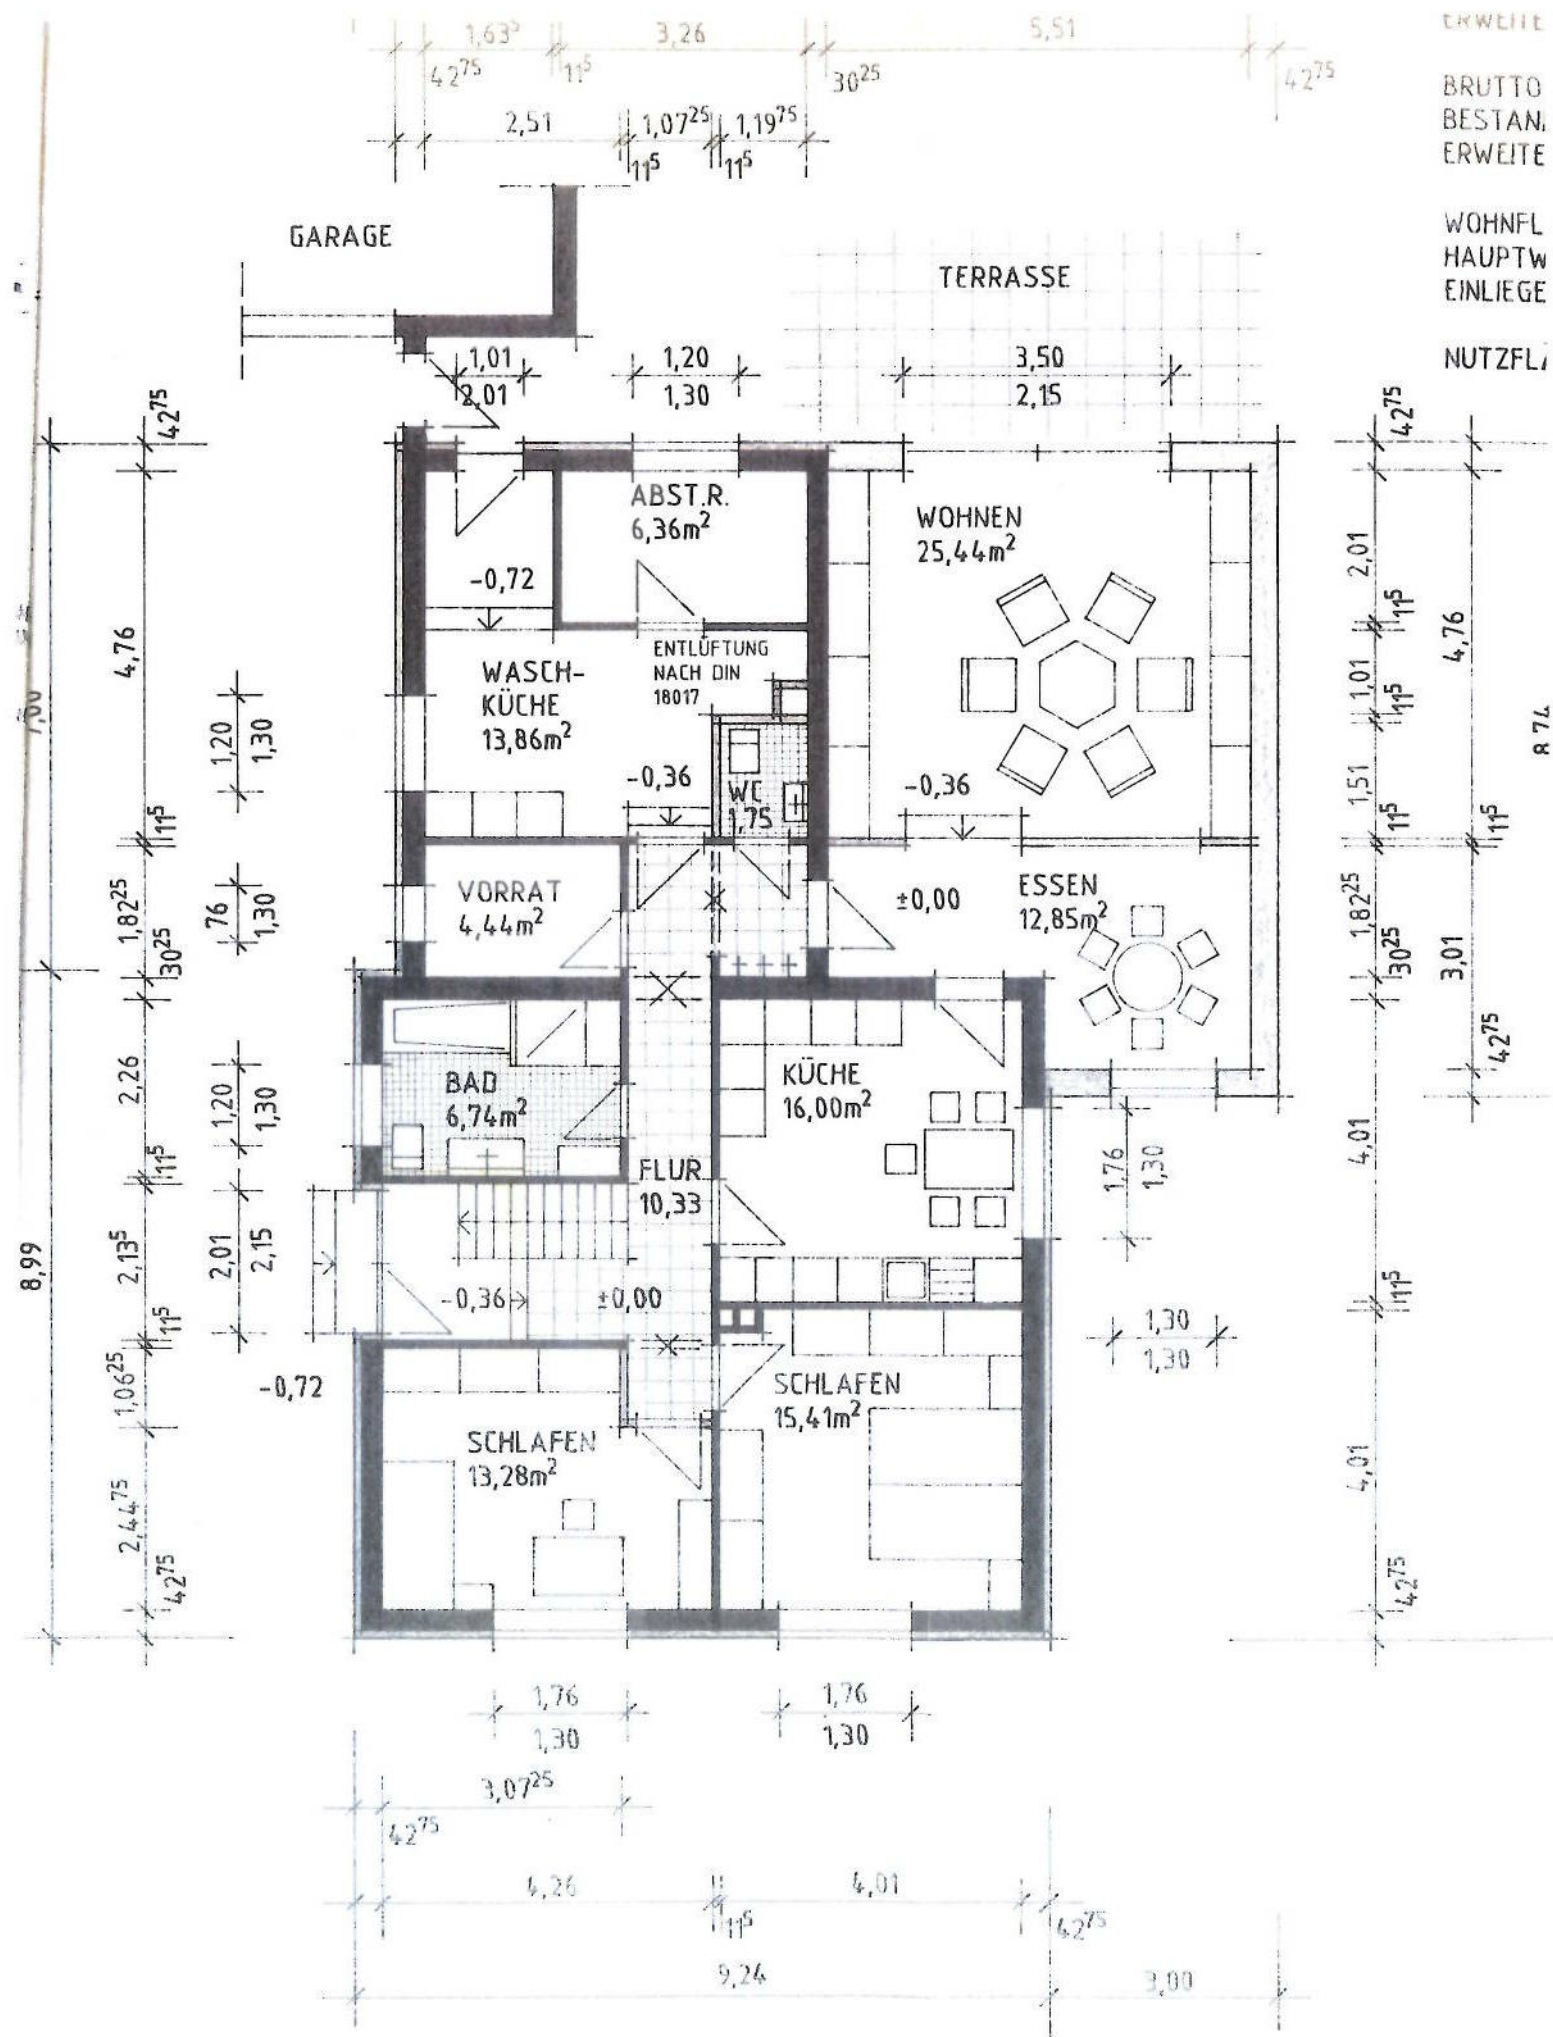

ERWEITE
BRUTTO
BESTAN,
ERWEITE
WOHNFL
HAUPTW
EINLIEGE
NUTZFL

R 7L