

Baubaufälligkeit geprüft

Montateur, den 03. JUNI 1996

Kreisverwaltung  
Baustatistik

## Bauantrag

Kern - Bauträger - GmbH  
Pfarrer-Nonn-Straße 12  
56235 Ransbach-Baumbach

### Bauvorhaben

WOHNHAUSNEUBAU

### Bauort

Gemarkung: Ettinghausen  
Flur: 3, Flurstck.:

### Bauherr

Eheleute  
Hannelore und Bernd Hein  
Gartenstraße 5  
56244 Ettinghausen Tel.: 06435/3369

### Bauteil

Ansichten

Maßstab 1 : 100

April 1996


### Unterschriften

Bauherr:


Bernd Hein  
H. Hein

Architekt:


INGENIEURBÜRO  
WEIDRICH  
VERMESSUNGS-INGENIEUR  
WILHELM-STRASSE 23a  
56235 RANSBACH-BAUMBACH  
TEL. 02747/5554-8887 FAX 7572

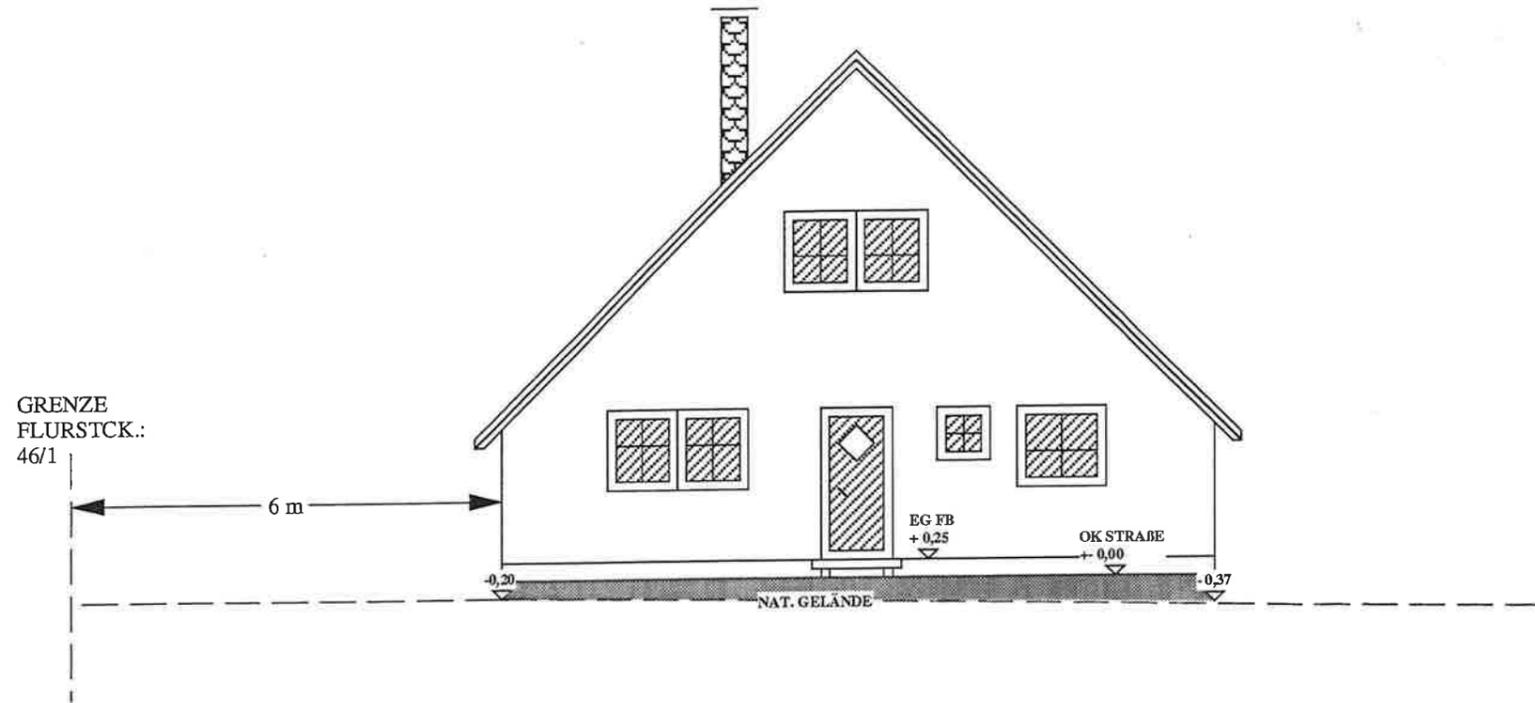


## SÜD-WESTANSICHT

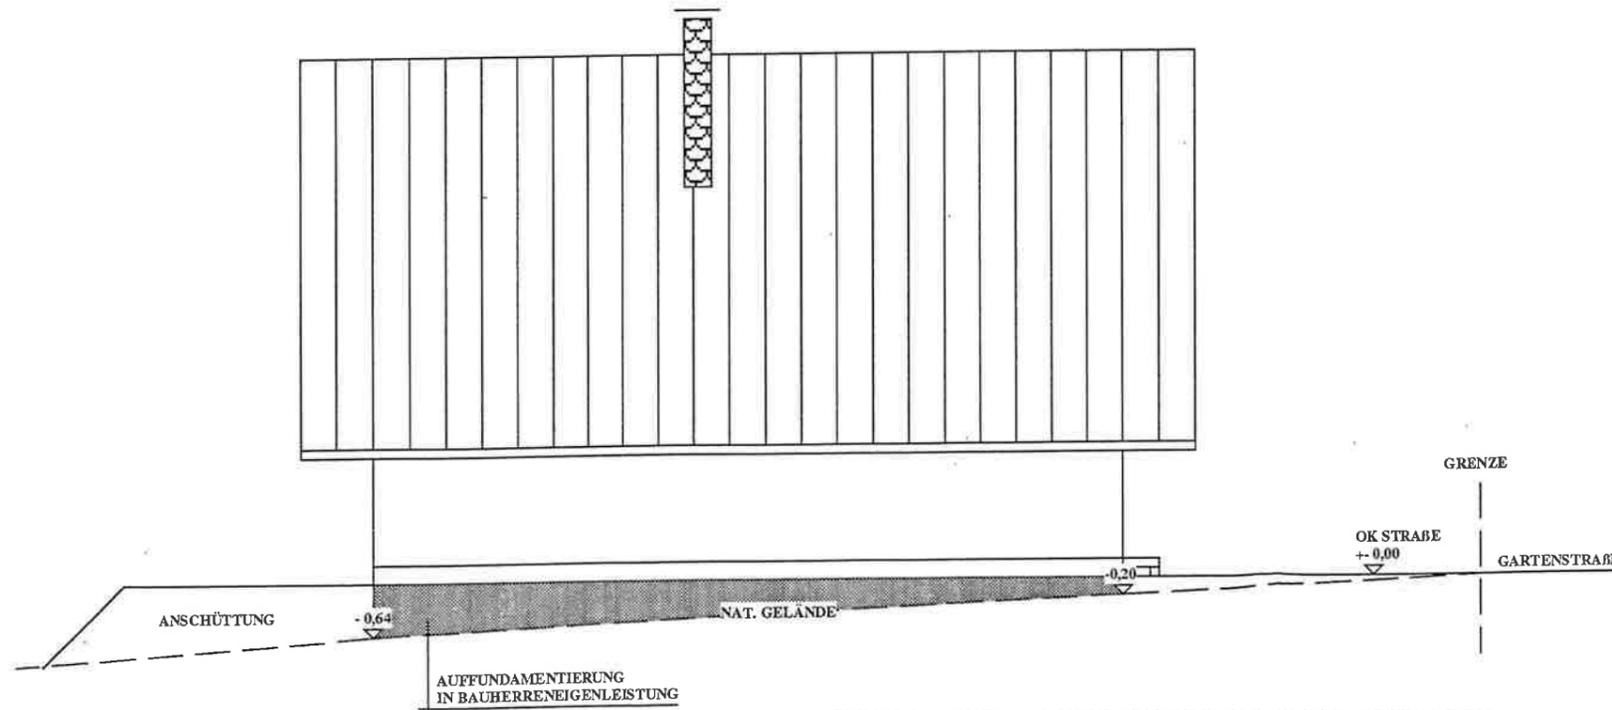

## NORD-WESTANSICHT

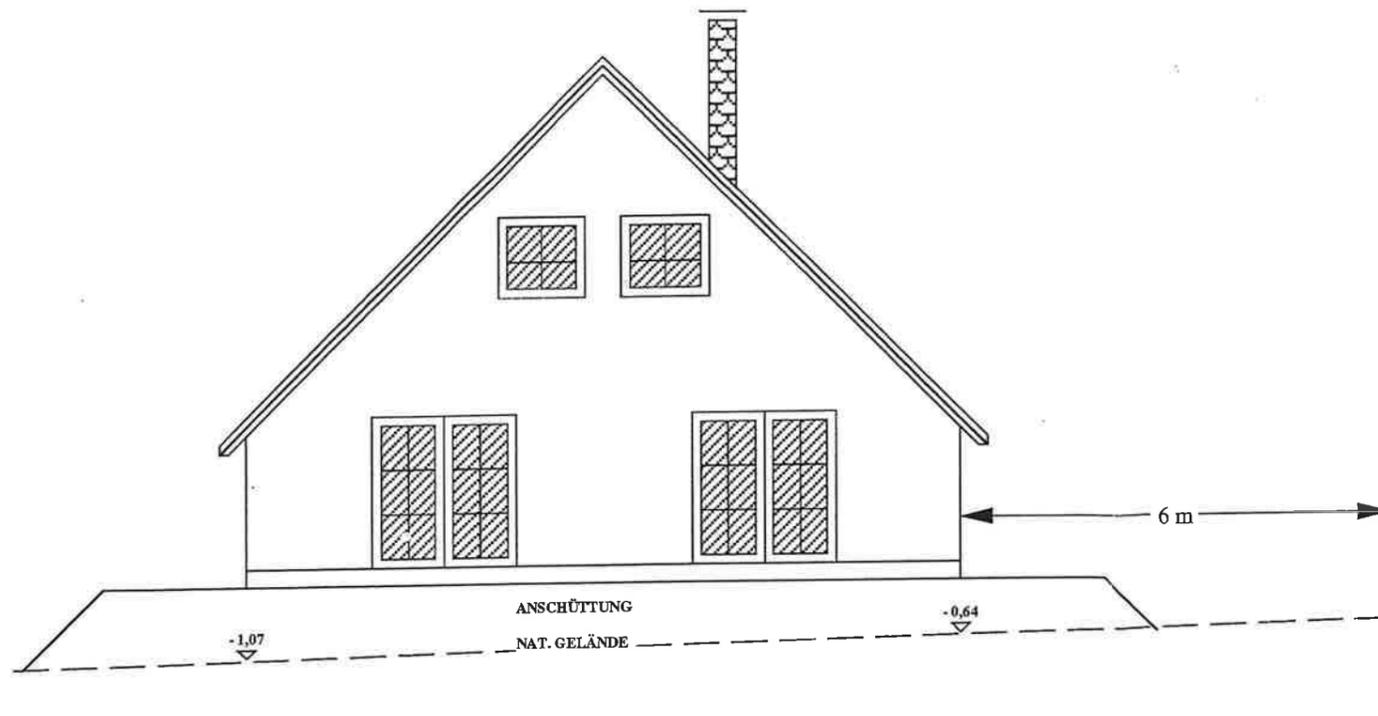

**NORD-OSTANSICHT**

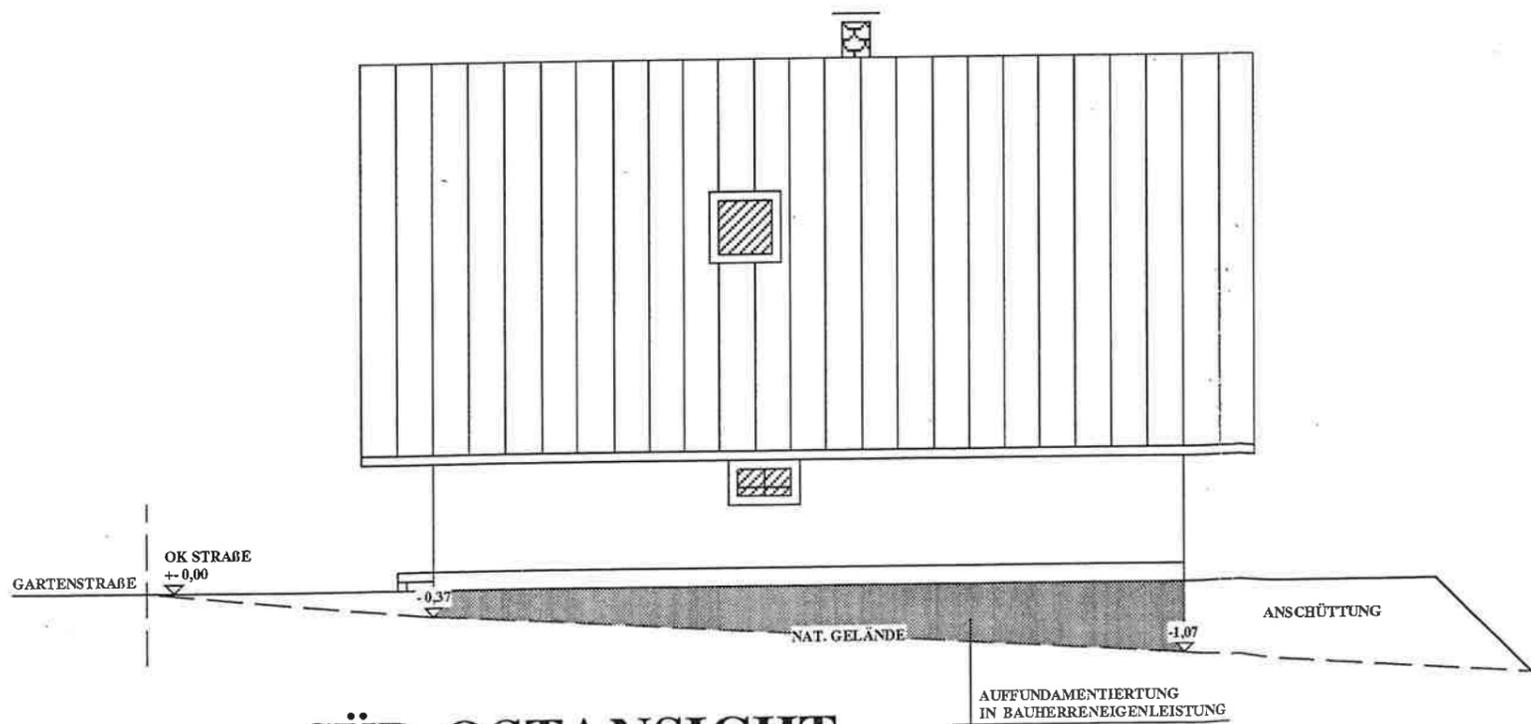

**SÜD-OSTANSICHT**

**Bauantrag**

*Kern - Bauträger - GmbH  
Pfarrer-Nonn-Straße 12  
56235 Ransbach-Baumbach*

**Bauvorhaben**

WOHNHAUSNEUBAU

**Bauort**

Gemarkung: Ettinghausen  
Flur: 3, Flurstck.:

**Bauherr**

Eheleute  
Hannelore und Bernd Hein  
Gartenstraße 5  
56244 Ettinghausen Tel.: 06435/3369

**Bauteil**

Ansichten

**Maßstab 1 : 100**

**April 1996**

**Unterschriften**

Bauherr:

*Bernd Hein  
H. Hein*

Architekt:

INGENIEUREBÜRO  
B. W. REICH  
DPL.-INGENIEUR  
MARIENBERGER STRASSE 23a  
57579 ZULLENROTH  
TEL. 02747/1654-8887, FAX 7972

Bausaufsichtlich geprüft

Montabaur, den 05. JUNI 1996

Kreisverwaltung des Westerwaldkreises

Leitung

# Bauantrag

*Kern - Bauträger - GmbH*  
*Pfarrer-Nonn-Straße 12*  
*56235 Ransbach-Baumbach*

## Bauvorhaben

WOHNHAUSNEUBAU

## Bauort

Gemarkung: Ettinghausen  
Flur: 3, Flurstck.:

## Bauherr

Eheleute  
Hannelore und Bernd Hein  
Gartenstraße 5  
56244 Ettinghausen Tel.: 06435/3369

## Bauteil

Ansichten

## Maßstab 1 : 100

April 1996



## Unterschriften

Bauherr:


Architekt:

# Schnitt


DACHKONSTRUKTIONEN LAUT STAT. BERECHNUNG  
SATTELDACH

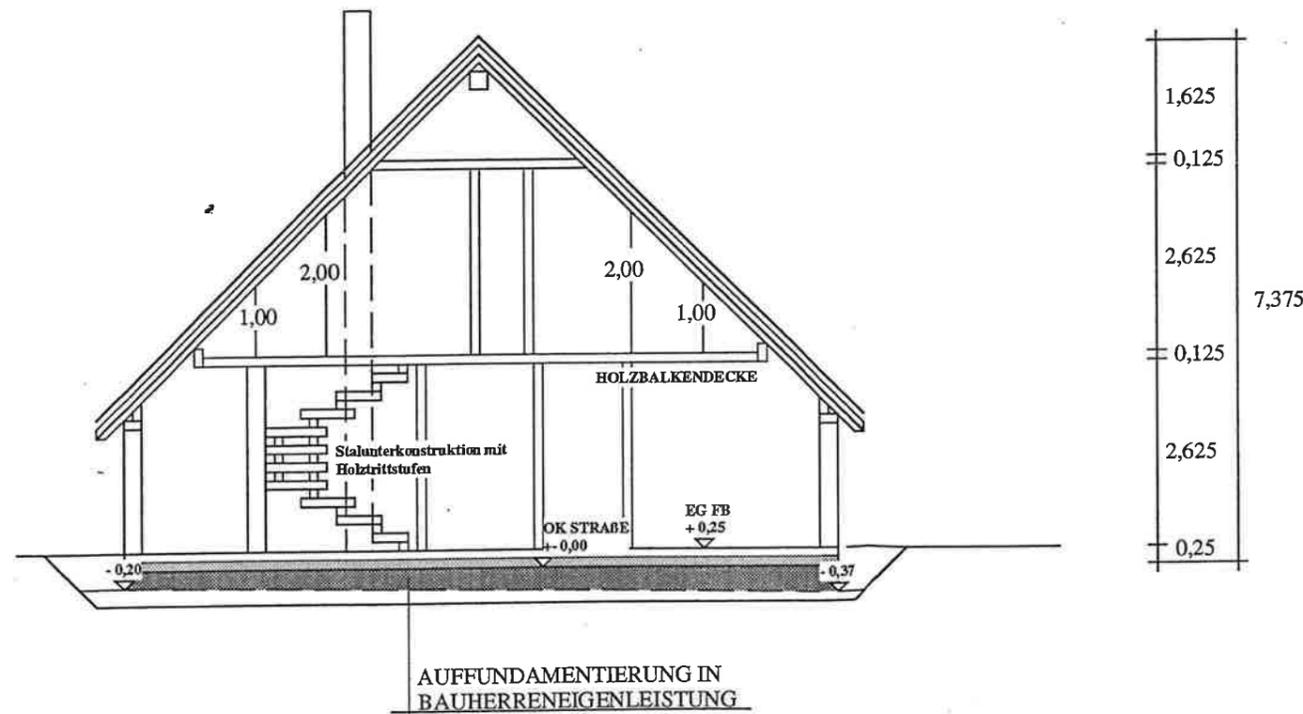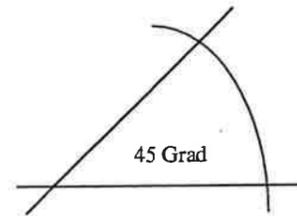



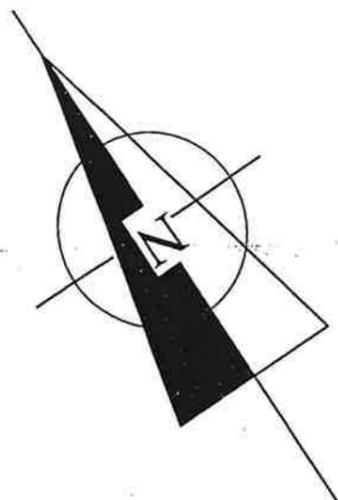

## Dachgeschoß

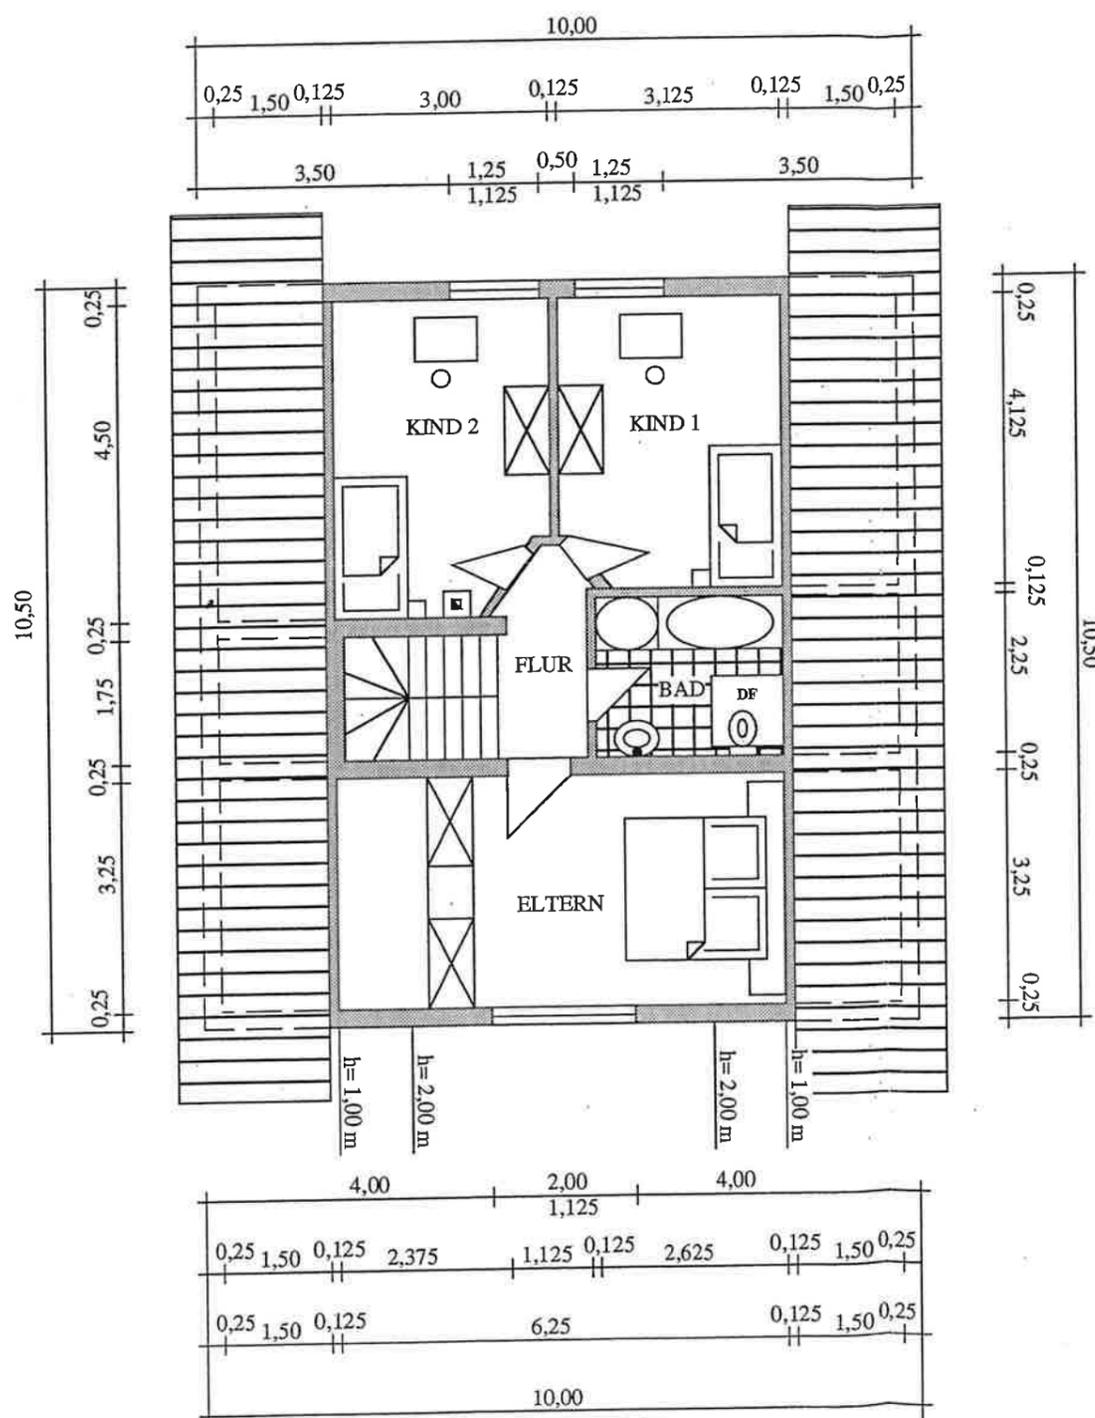

Alle Angaben ohne Gewähr

## Bauantrag

*Kern - Bauträger - GmbH  
Pfarrer-Nonn-Straße 12  
56235 Ransbach-Baumbach*

### Bauvorhaben

WOHNHAUSNEUBAU

### Bauort

Gemarkung: Ettinghausen  
Flur: 3, Flurstck.:

### Bauherr

Eheleute  
Hannelore und Bernd Hein  
Gartenstraße 5  
56244 Ettinghausen Tel.: 06435/3369

### Bauteil

Dachgeschoß

### Maßstab 1:100

April 1996


### Unterschriften

Bauherr:


*Bernd Hein  
H. Hein*

Architekt:

*[Signature]*  
INGENIEURBÜRO  
SCHNEIDER  
PENGELSTRASSE 1  
56244 ETTINGHAUSEN  
TEL. 06435/3369

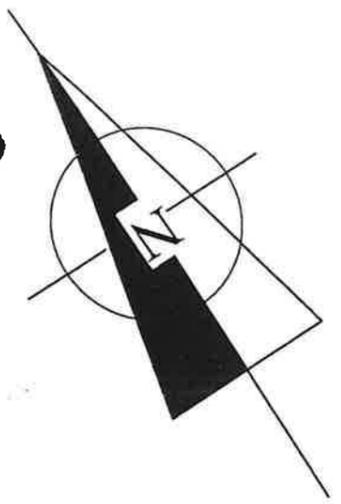

## Erdgeschoß-Entwässerung

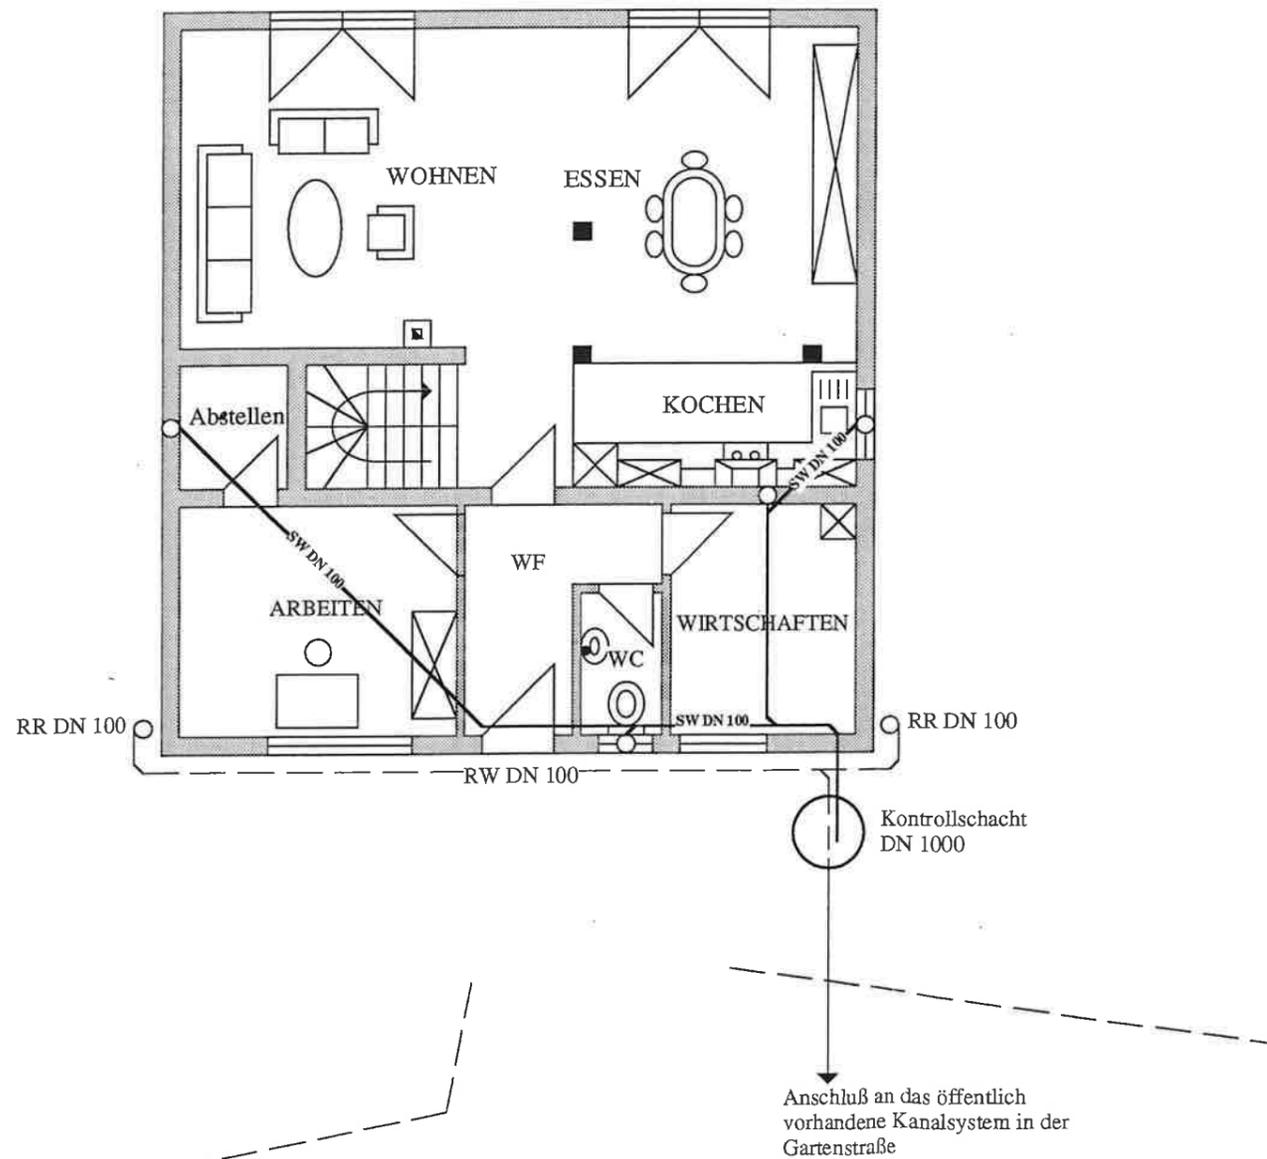

GRUNDSTÜCKSGRENZE ZU 46/1

Alle Angaben ohne Gewähr

## Bauantrag

*Kern - Bauträger - GmbH  
Pfarrer-Nonn-Straße 12  
56235 Ransbach-Baumbach*

### Bauvorhaben

WOHNHAUSNEUBAU

### Bauort

Gemarkung: Ettinghausen  
Flur: 3, Flurstck.:

### Bauherr

Eheleute  
Hannelore und Bernd Hein  
Gartenstraße 5  
56244 Ettinghausen Tel.: 06435/3369

### Bauteil

Erdgeschoß-Entwässerung

### Maßstab 1 : 100

April 1996

### Unterschriften

Bauherr: *Bernd Hein*  
*H. Hein*

Architekt:

*[Signature]*  
INGENIEURBÜRO  
DR. RICHARD  
ELKENBOTH  
FL. 02747/1554-0007, FAX 7872