Bauantrag

Zweifamilienwohnhaus

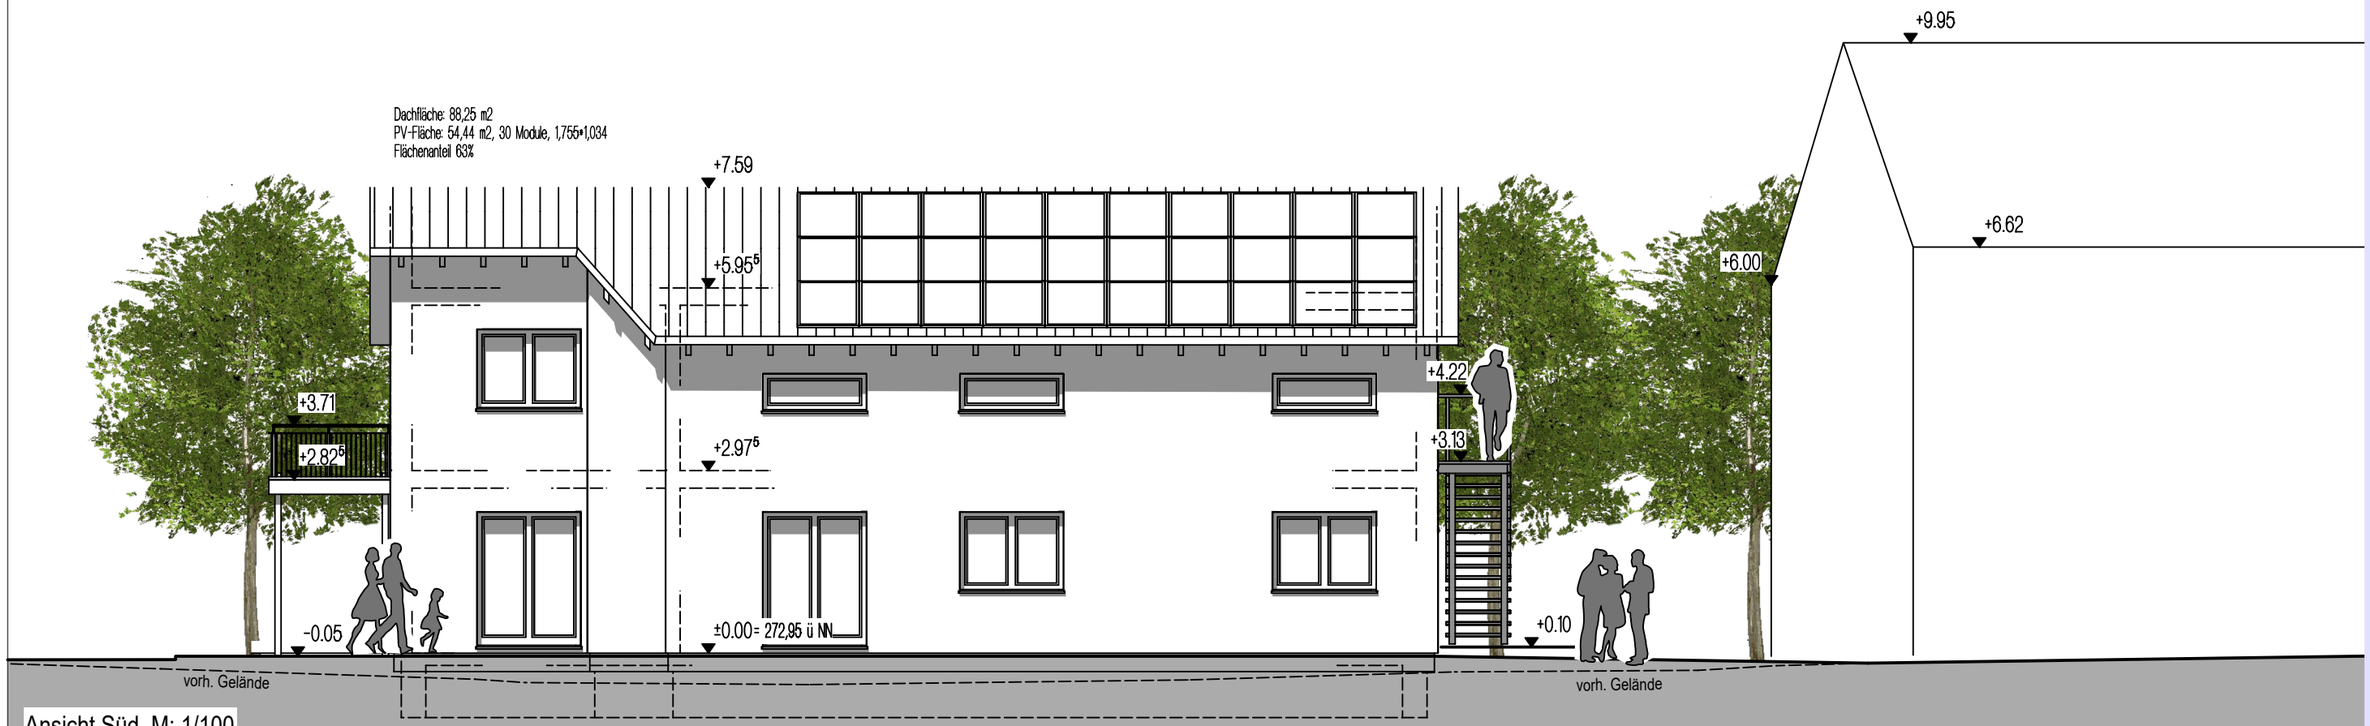

Ansicht Süd, M: 1/100

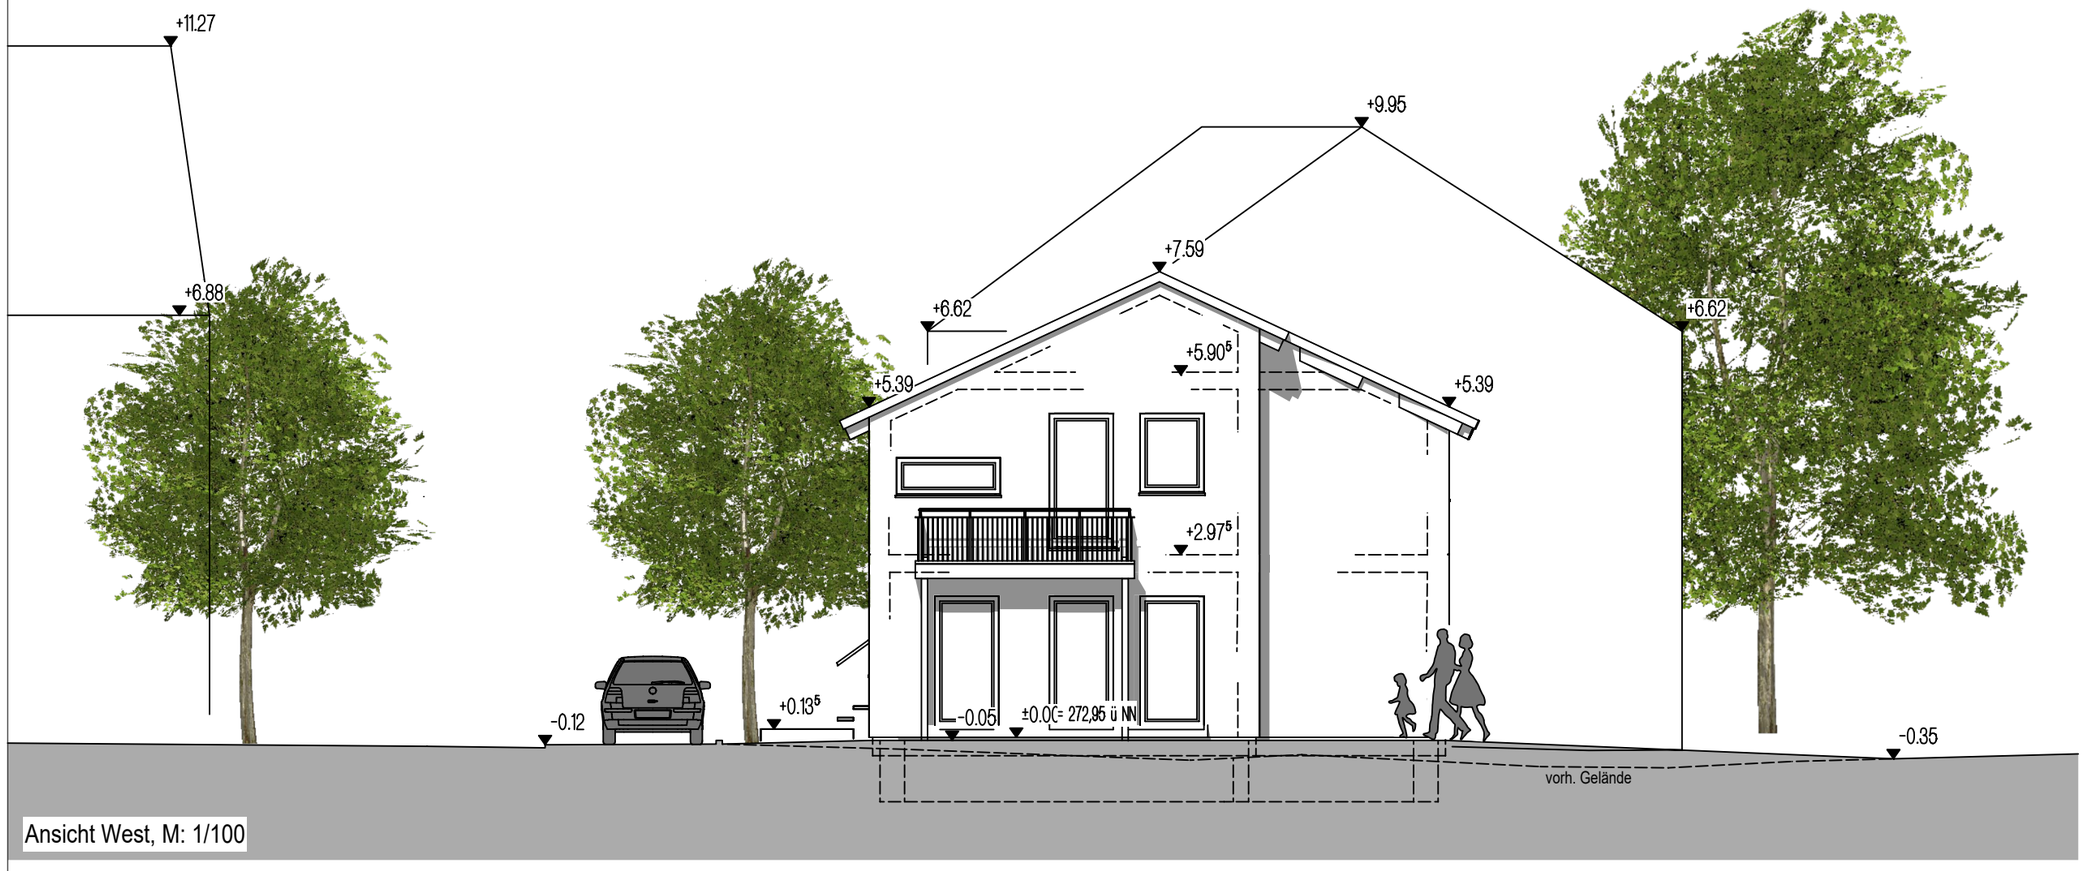

Ansicht West, M: 1/100

Ansicht Süd und West
M: 1/100