


Teilungsentwurf

Maßstab ca. 1:1.000

Objekt: Am Schmiedeweg
Gemarkung: Paaren im Glien
Flur: 4
Flurstück: 672

gefertigt: Stahnsdorf, den 03.08.2018

GBNr.: 7085/17 AM

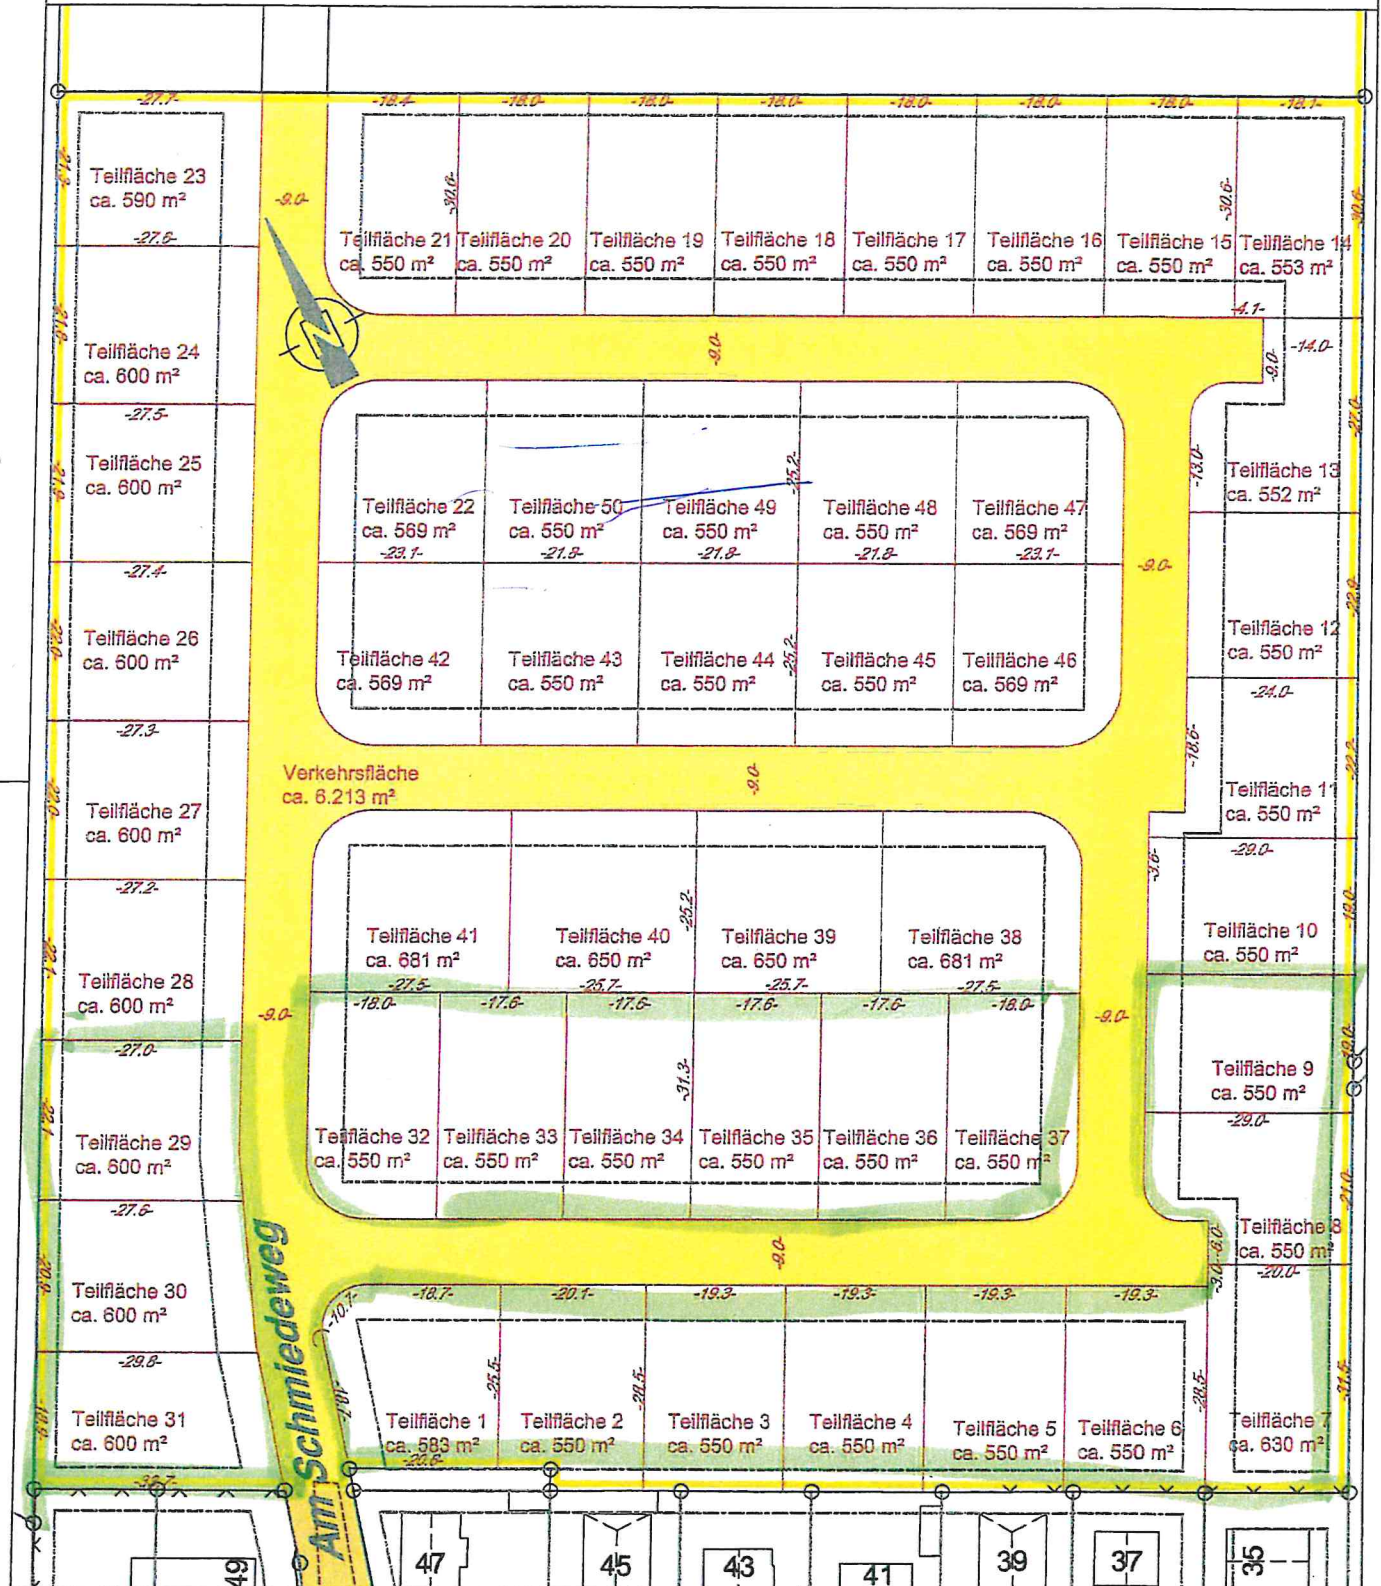

Dipl.-Ing. Bernd Mengelkamp

Öffentlich bestellter Vermessungsingenieur

Annastraße 4 in 14532 Stahnsdorf

Telefon (03329) 6378-0

Telefax (03329) 6378-30

info@vermessung-mengelkamp.de