
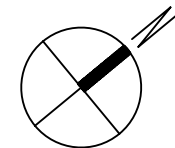


TERRASSE 16 m²

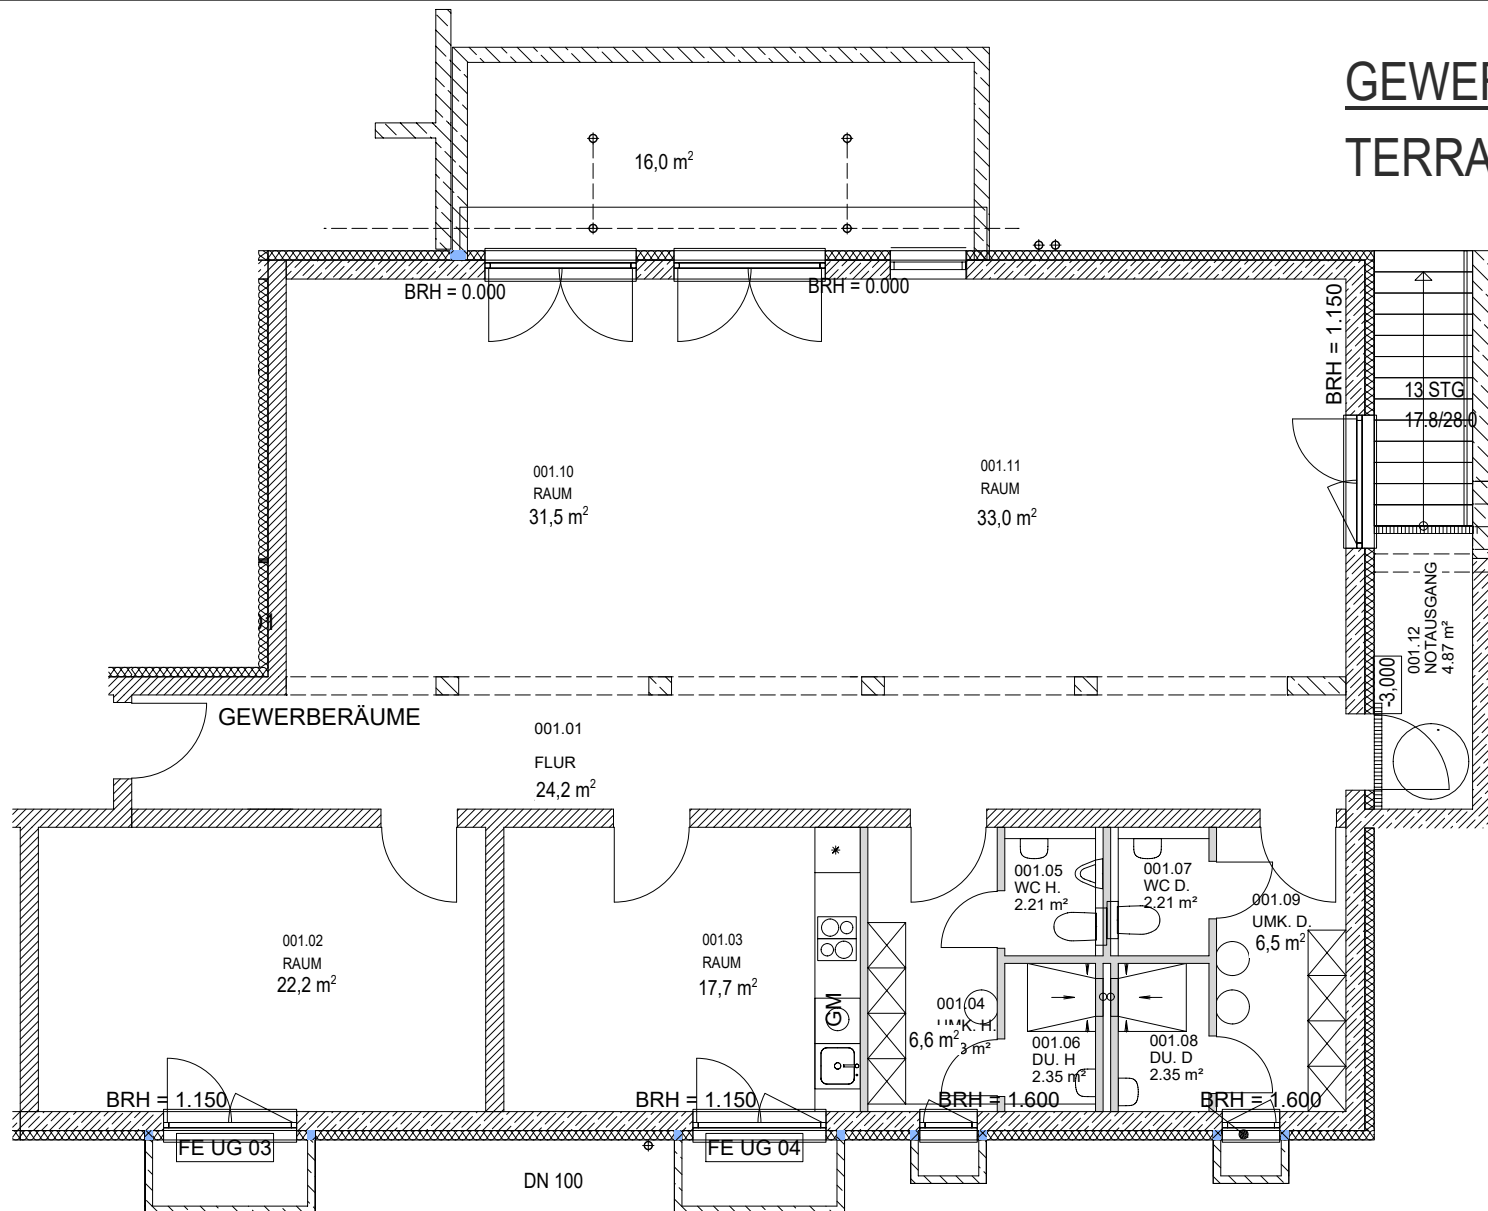

Grundriss Kellergeschoss - Gewerberäume

Bahnhofstraße, Großkarolinenfeld _ Neubau einer Wohnanlage (15 WE) für Betreutes Wohnen

DRÖSEL
Wir bauen Ihr Zuhause