

Res. Lines New 28 e


HAUS 5
Whg. Nr. 61-75

HAUS 4
Whg. Nr. 46-60

HAUS 3
Whg. Nr. 31-45

HAUS 2
Whg. Nr. 16-30

HAUS 1
Whg. Nr. 1-15

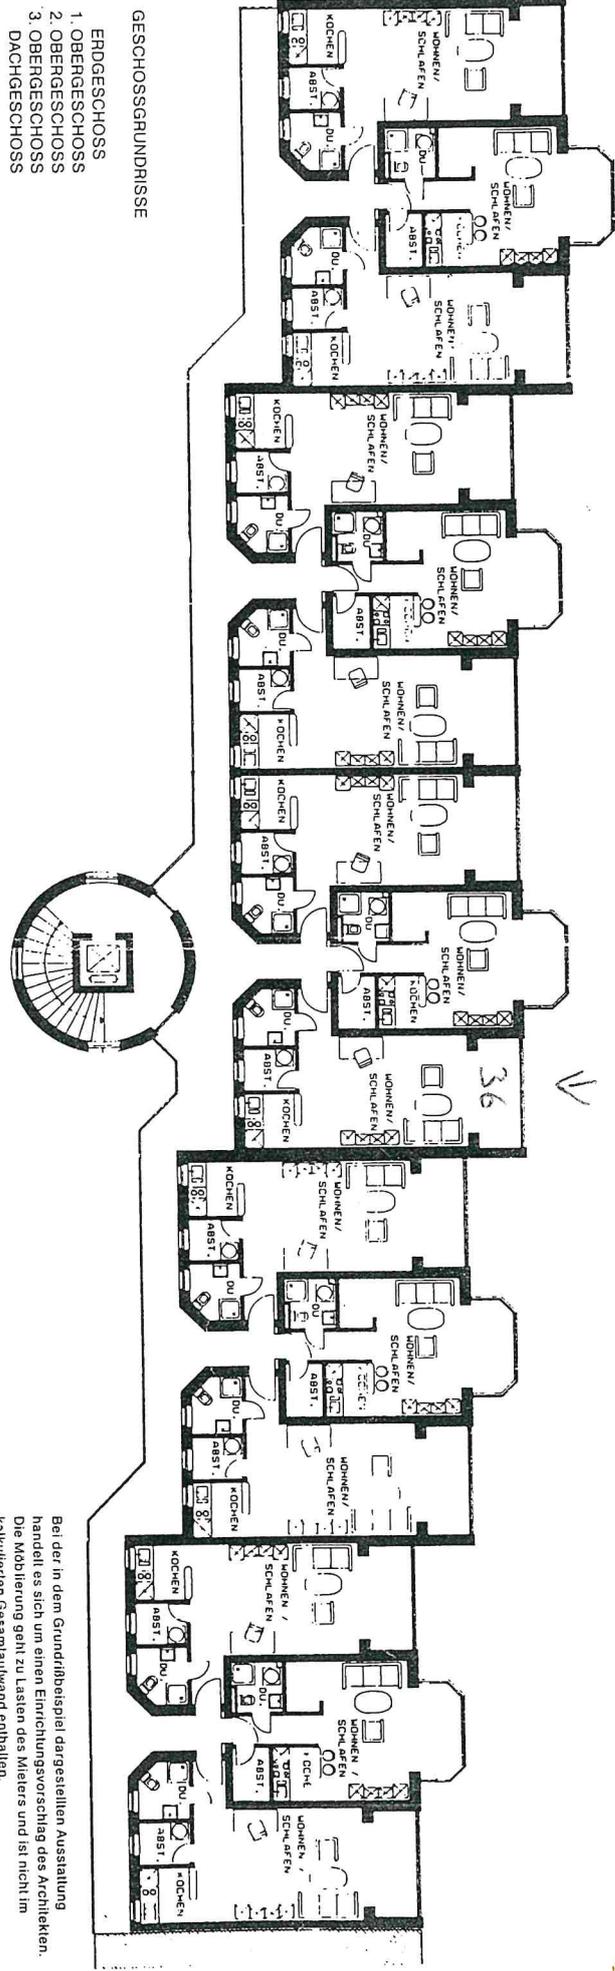

GESCHOSSGRUNDRISSSE

- 1. OBERGESCHOSS
- 2. OBERGESCHOSS
- 3. OBERGESCHOSS
- DACHGESCHOSS

Bei der in dem Grundrissbeispiel dargestellten Ausstattung handelt es sich um einen Einrichtungsanschlag des Architekten. Die Möblierung geht zu Lasten des Mieters und ist nicht im kalkulatorischen Gesamtaufwand enthalten.