
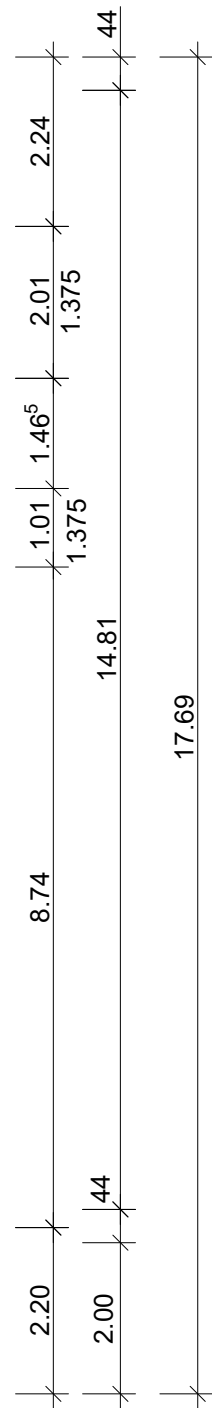
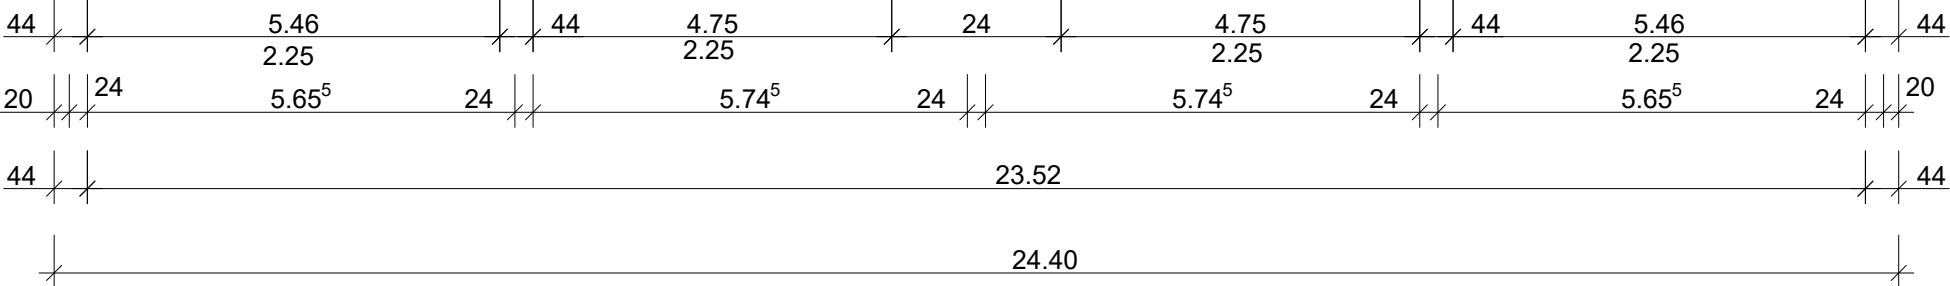
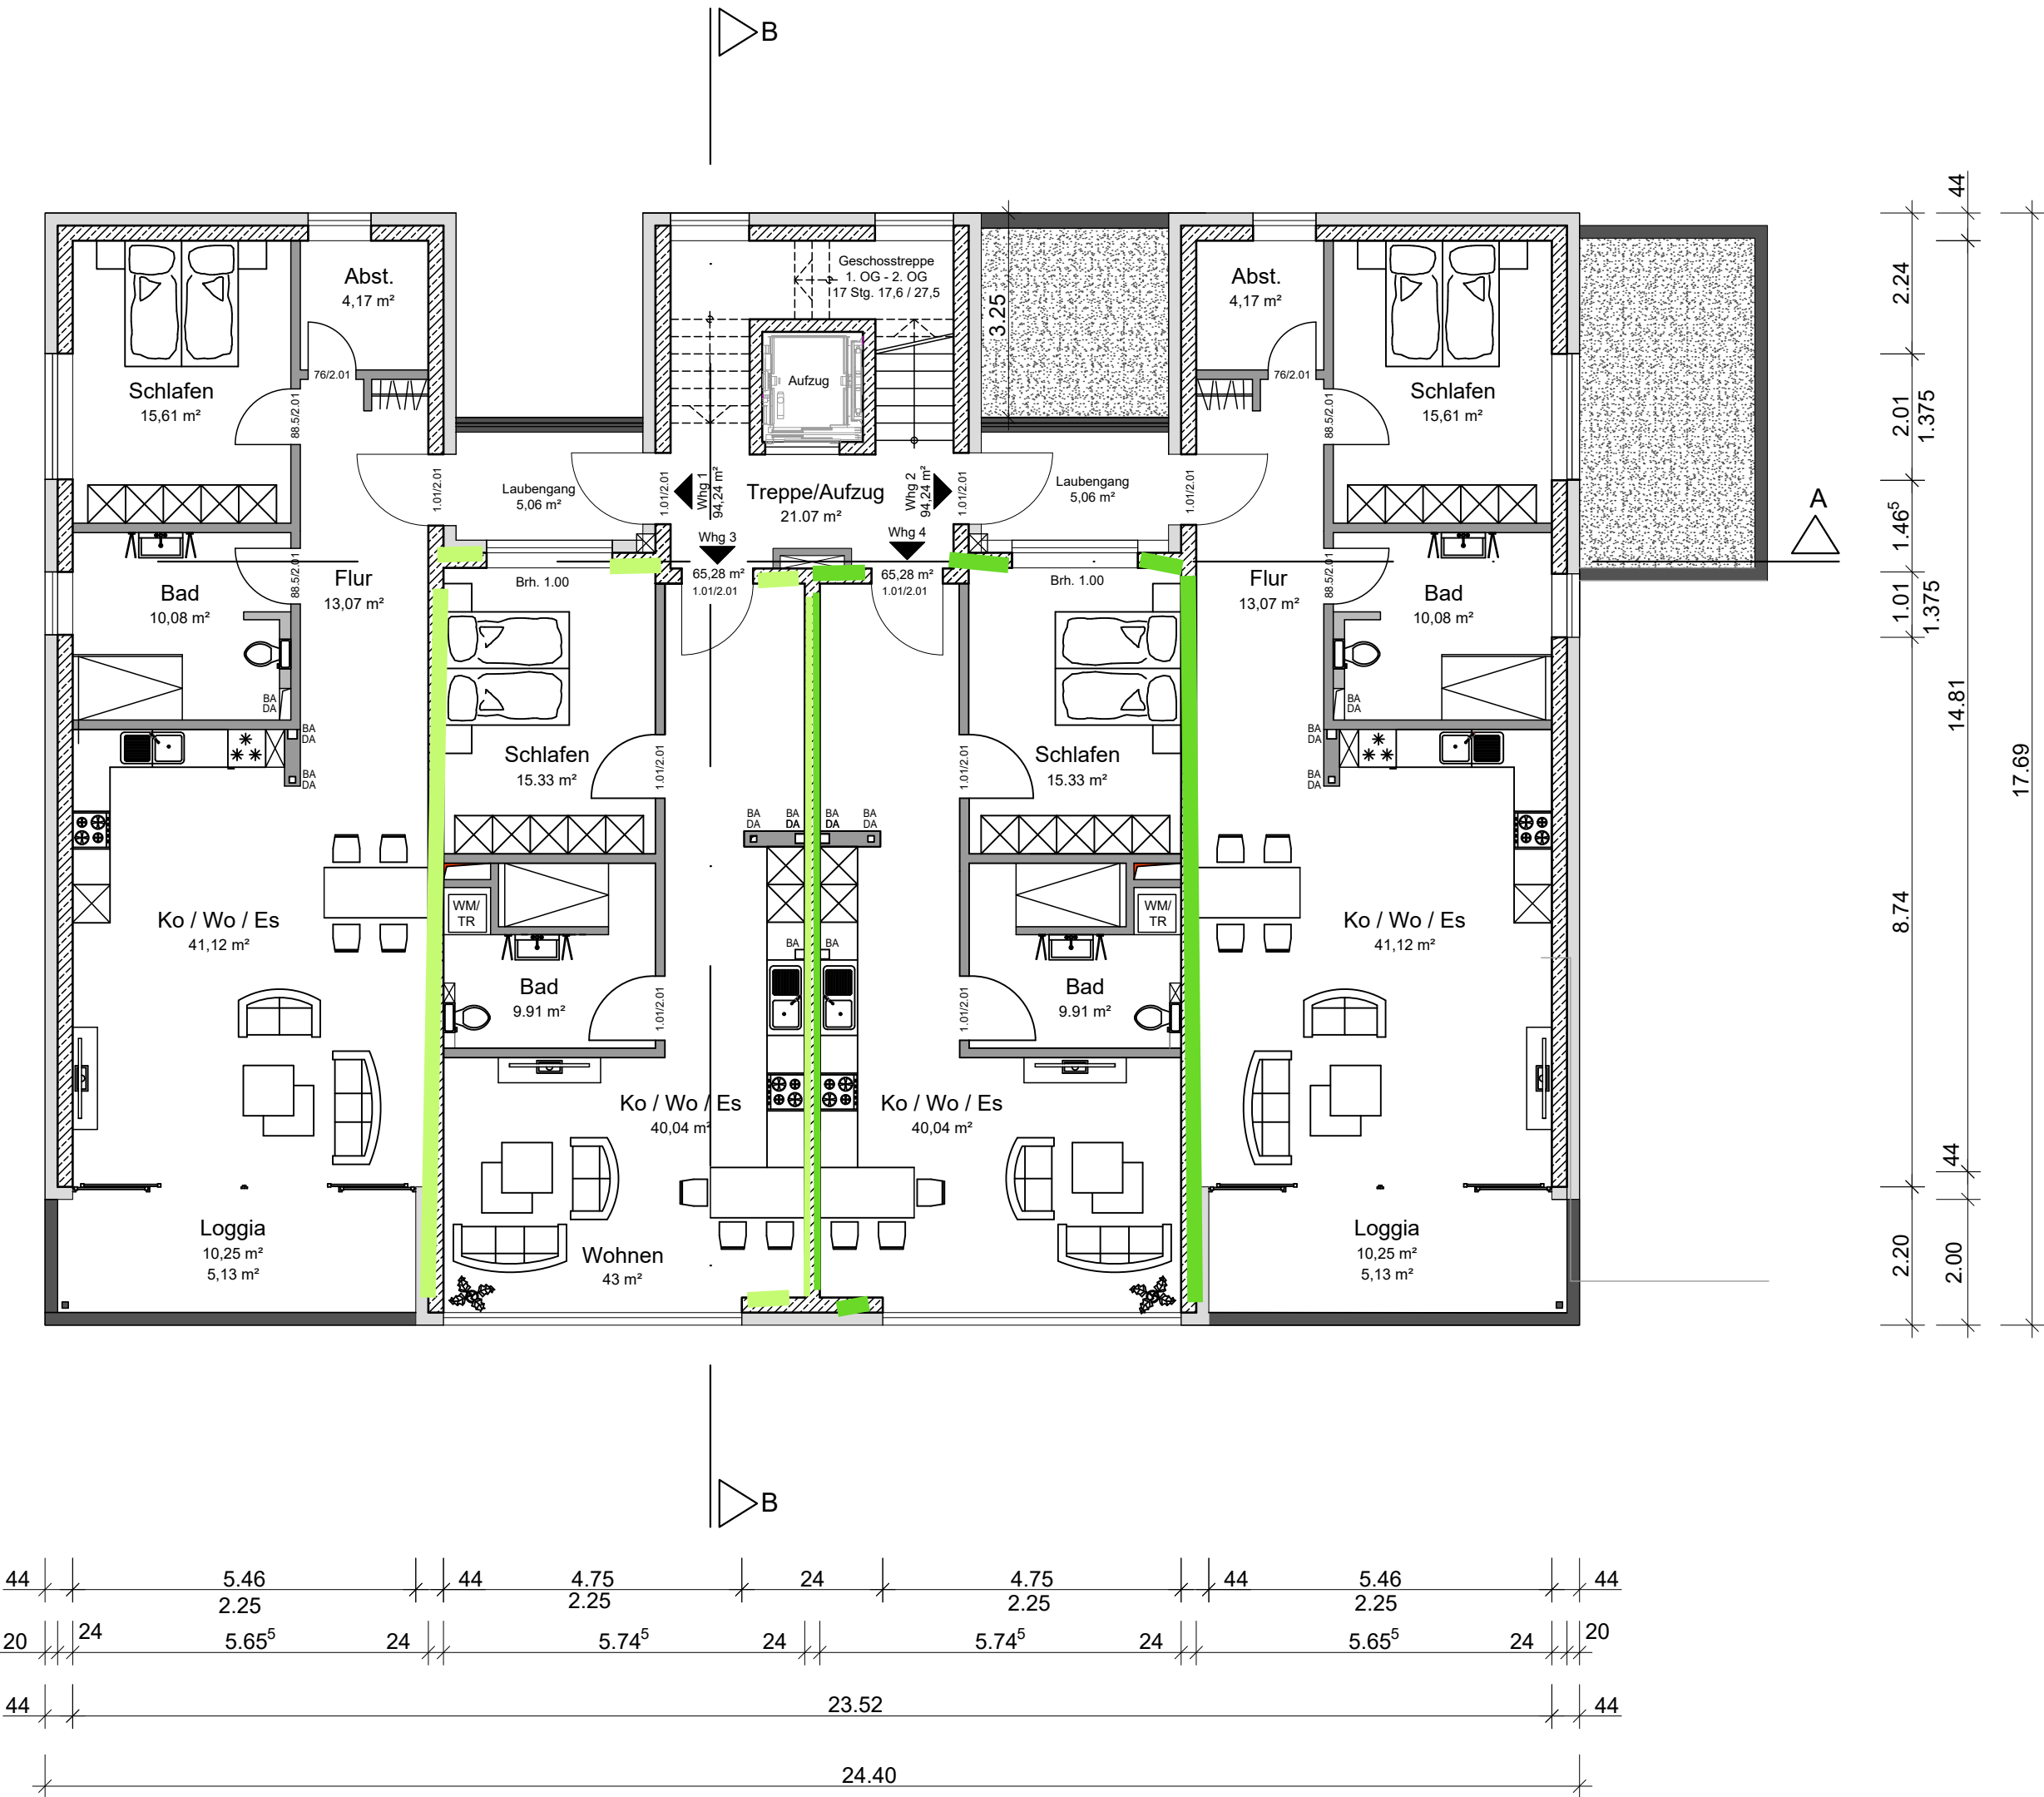
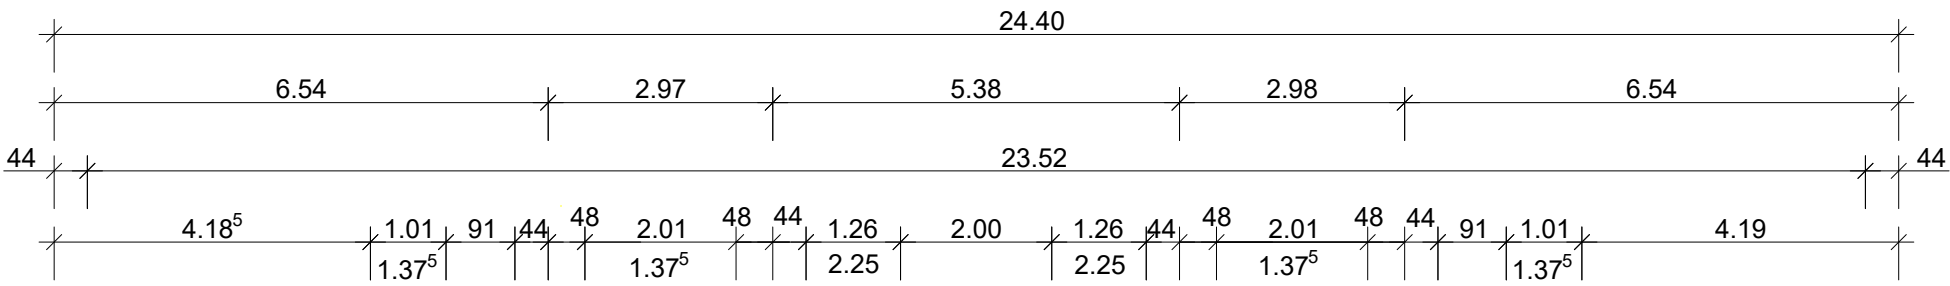


Grundriss
1. Obergeschoss

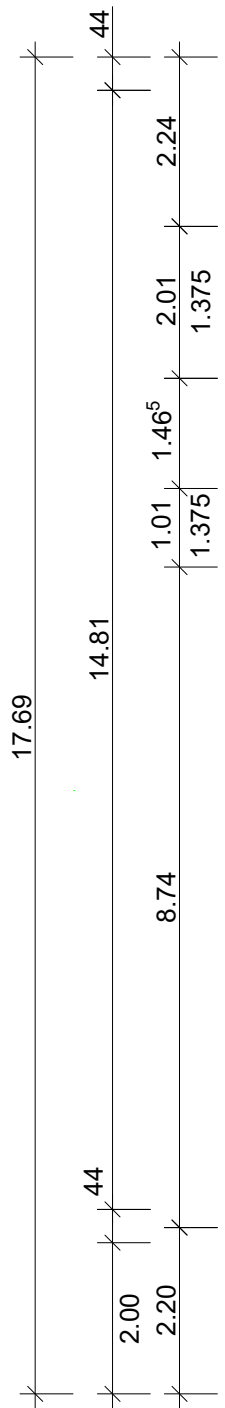

SCHLÜSSELFERTIGE MASSIVHÄUSER AUS EINER HAND

INDUSTRIESTRASSE 40 54687 ARZFELD
TEL.:(06550) 345 FAX.:(06550) 1881

CHR. GEISEN GmbH

BAUUNTERNEHMEN PLANEN ESTRICHARBEITEN VERPUTZARBEITEN

Projekt: Neubau eines Wohnhauses mit 10 Wohneinheiten

Bauherr: Bauherrengemeinschaft
Christian Peters & Jens Bisenius
54634 Bitburg

Bauort: Bahnhofstraße, 54634 Bitburg

Plan: Werkplan 1. Obergeschoss

Maßstab:	gez.:	Blatt Nr.:	Datum:
1:100	T.H.	2	17.02.2022