


N o t a r

LUNETTE UG 1:50
HAUS NR. 19/20/34/35/36
SEPTEMBER 87
BAUHERR BASTEI WOHNBAUTEN GmbH HARDENBERGSTR 20 1-12
DIPL.-ING. H KROH ARCHITEKT BDA HUMBOLDTSTR.35 1-33
ÄNDERUNGEN: U7

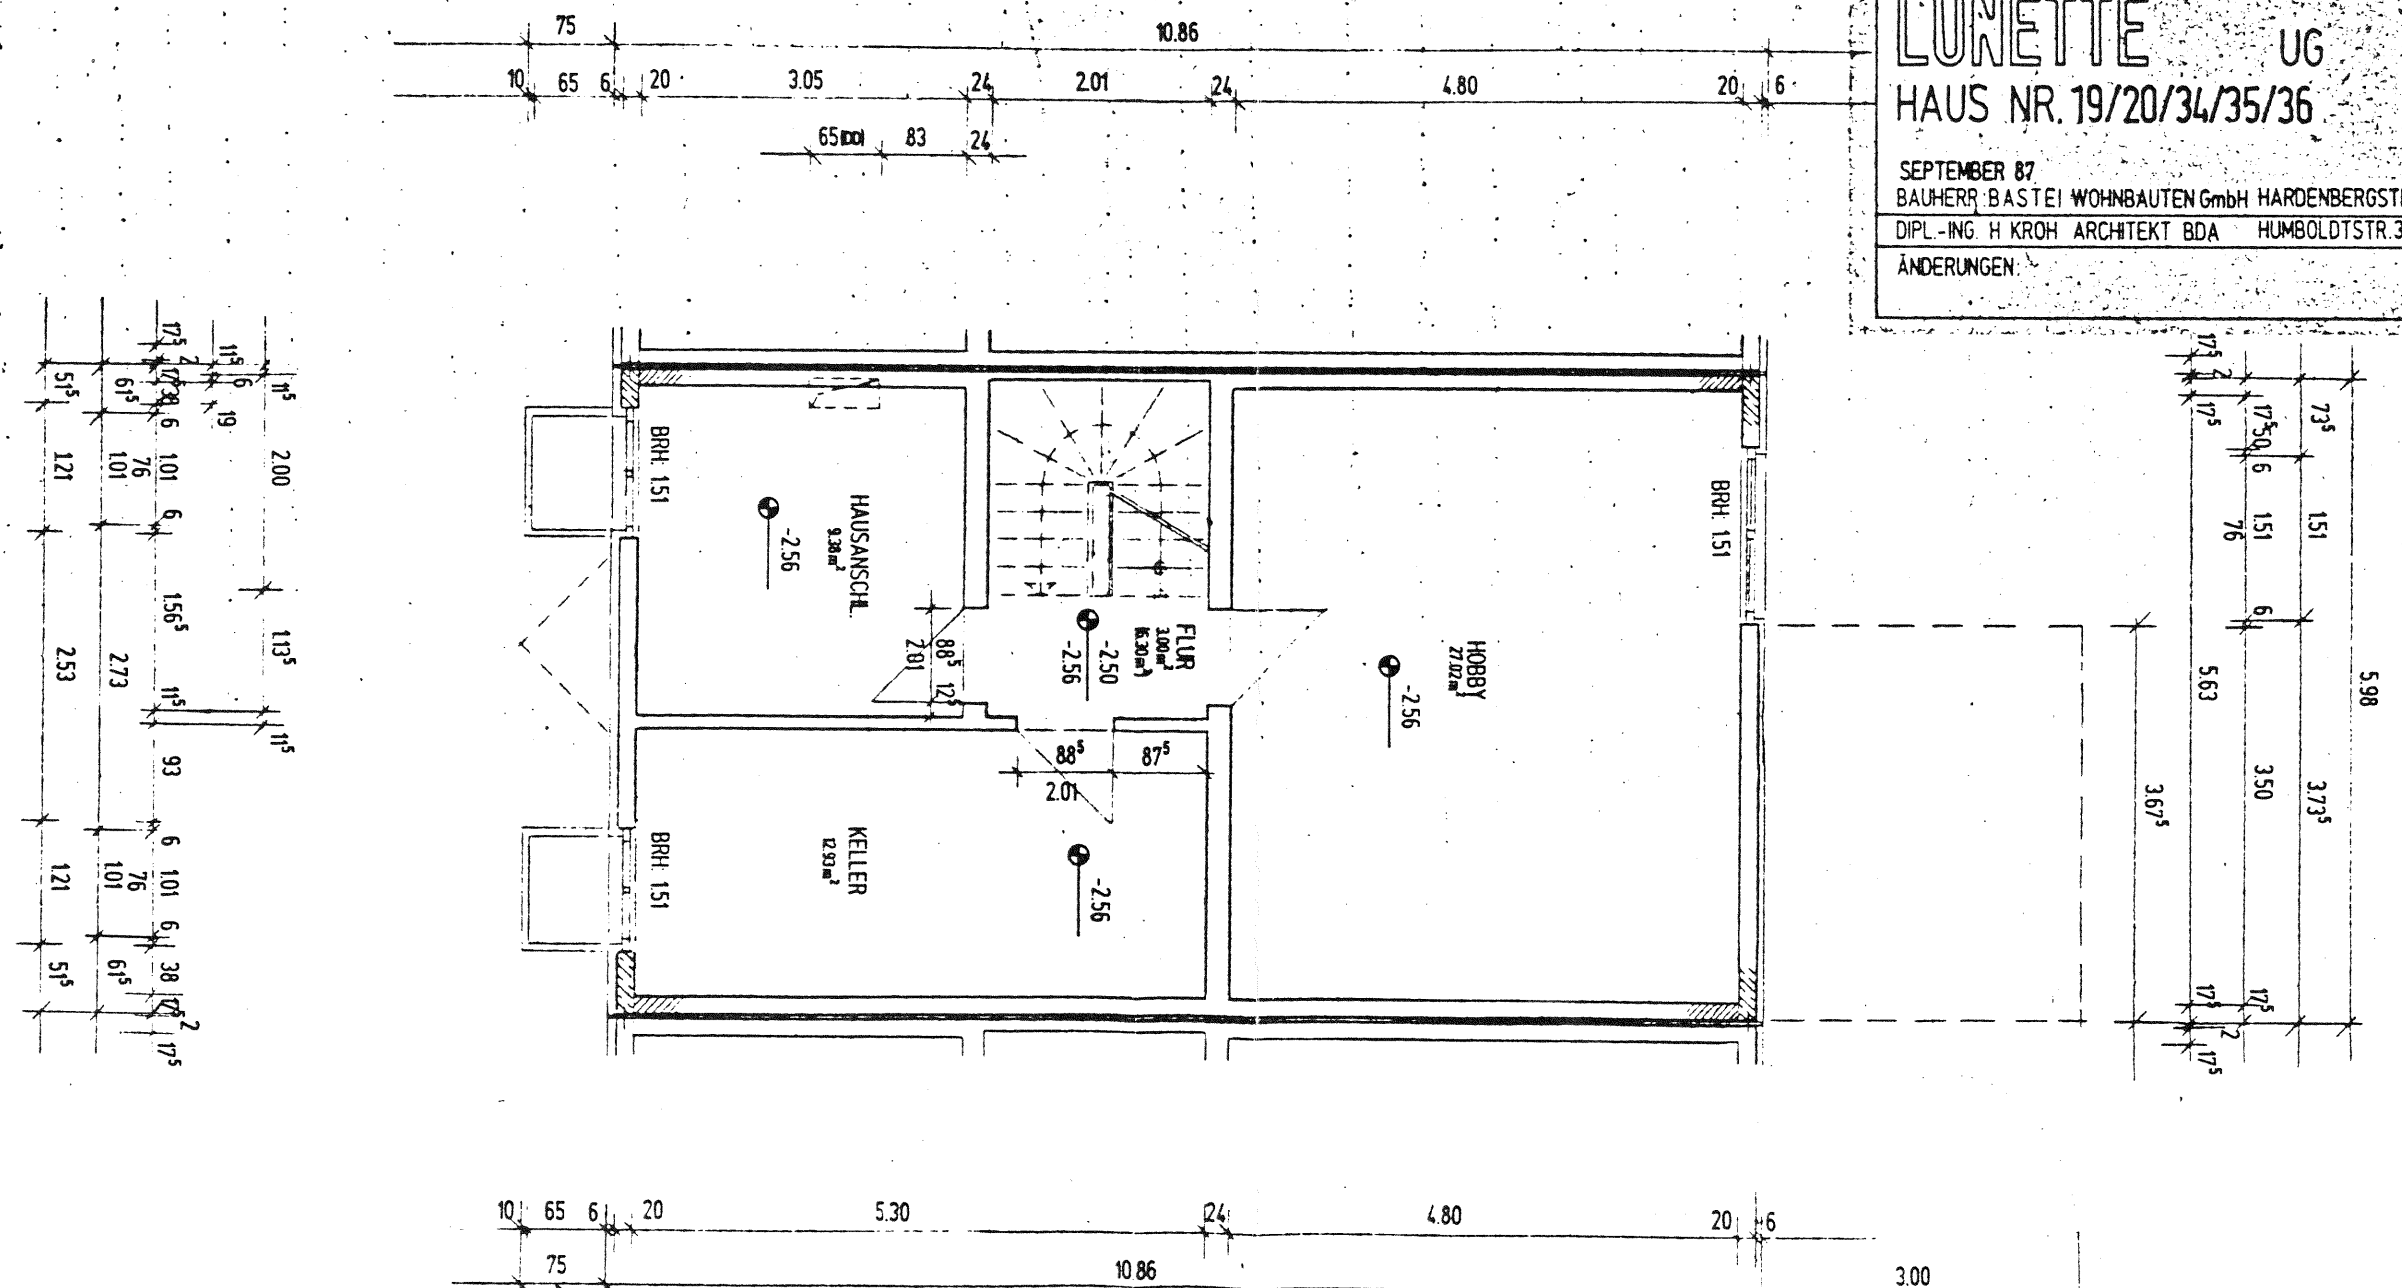


LUNETTE
EG
1.50

HAUS NR. 19/20/34/35/36




SEPTEMBER 87
BAUHERR: BASTEI WOHNBAUTEN GmbH HARDENBERGSTR. 20 1-12
Dipl.-Ing. H. KROH ARCHITEKT BDA HUMBOLDTSTR. 35 1-33
ÄNDERUNGEN:

E7

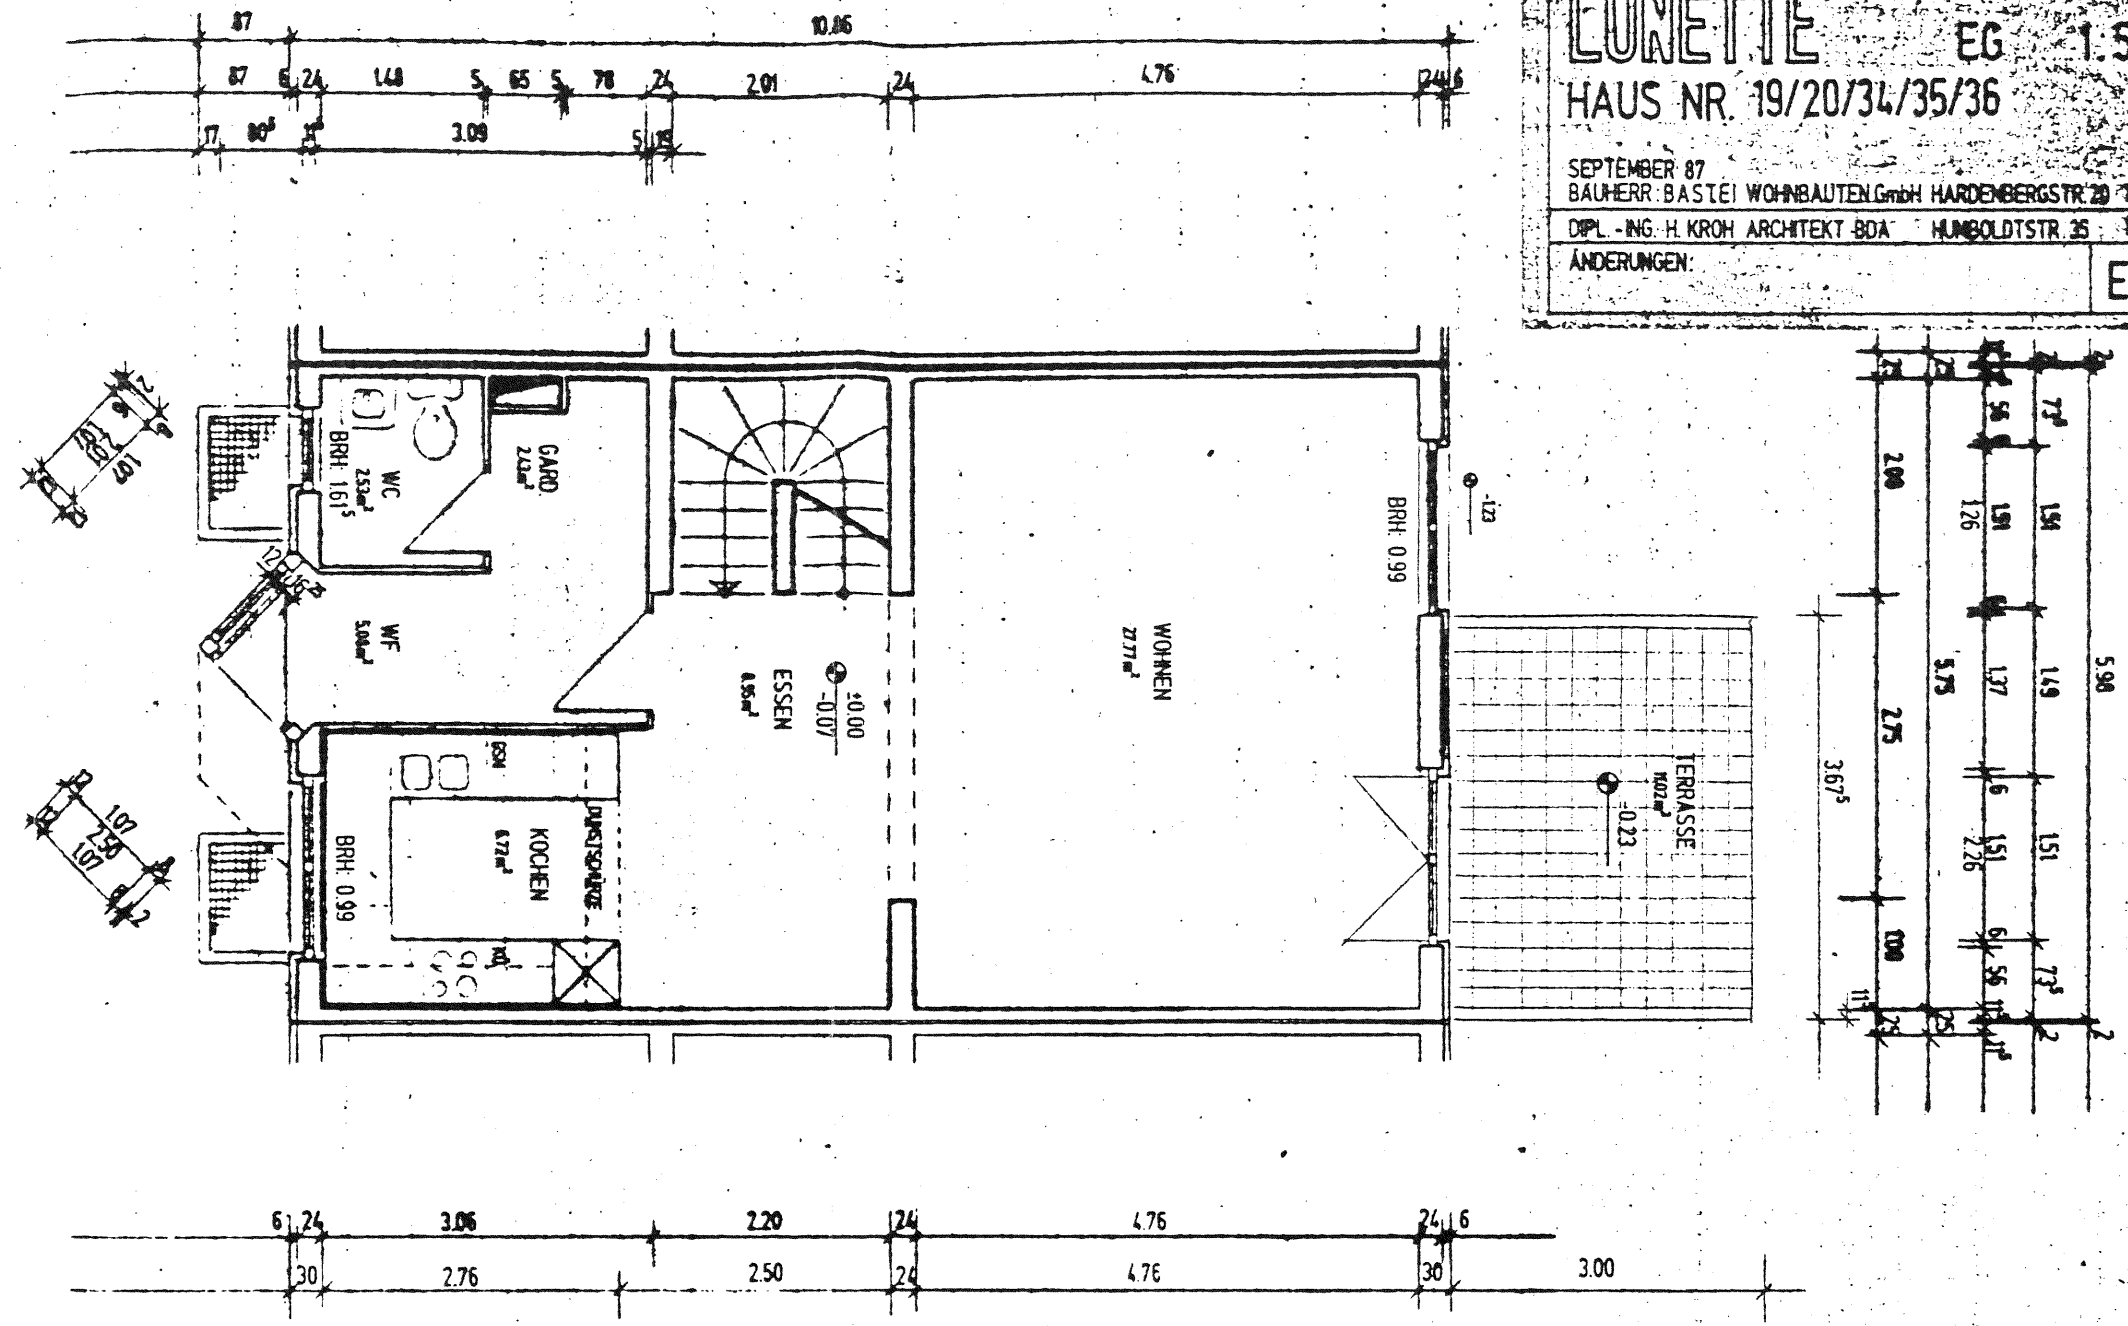

Bei direkt aneinandergrenzenden Terrassen entfällt die dazwischenliegende Stützmauer.

ERDGESCHOSS
HAUSTYP N

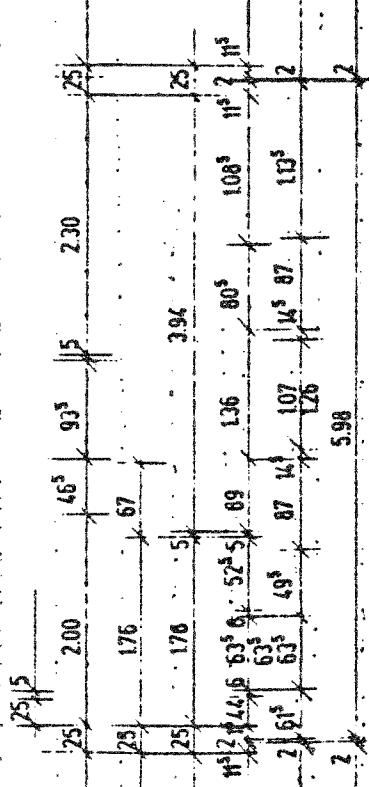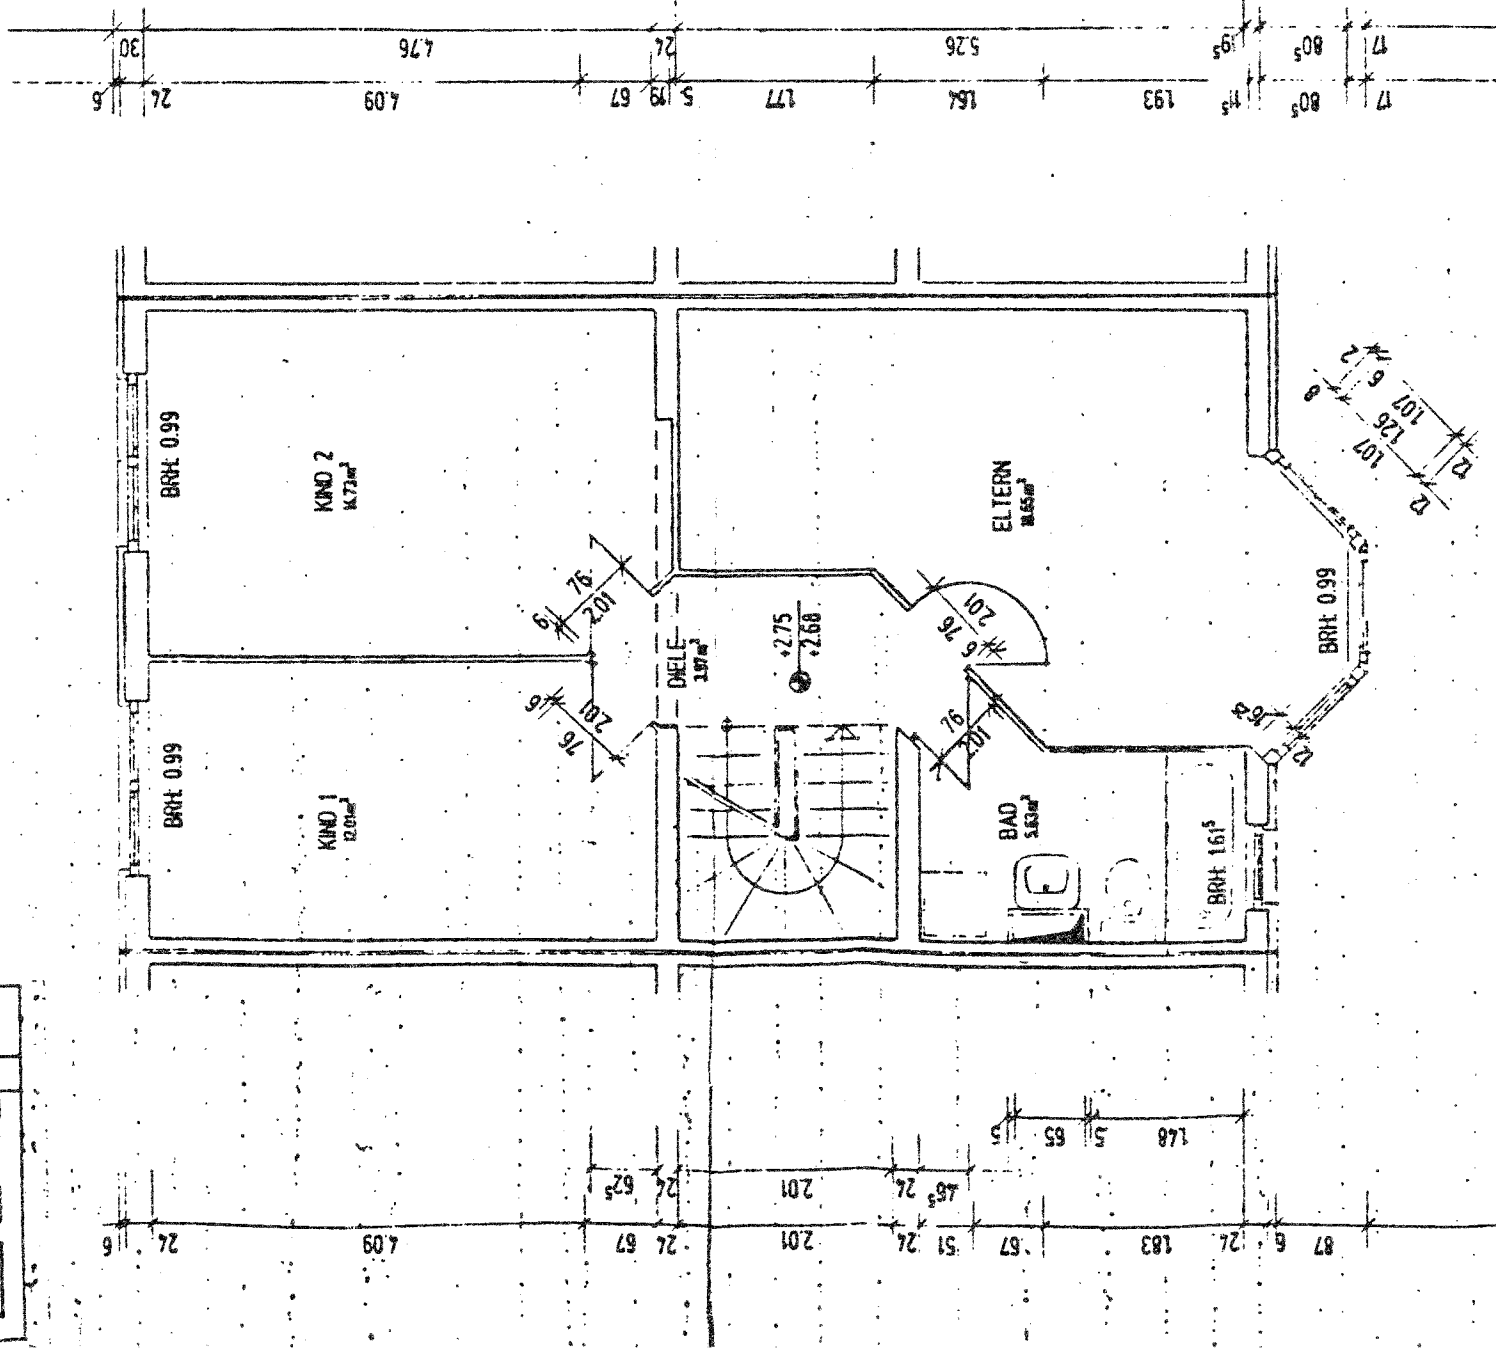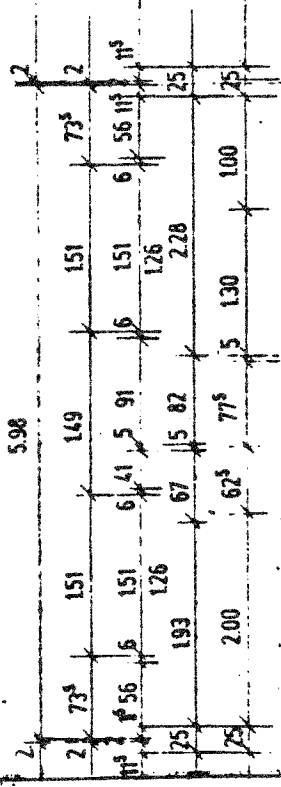

OBERGESCHOSS

