



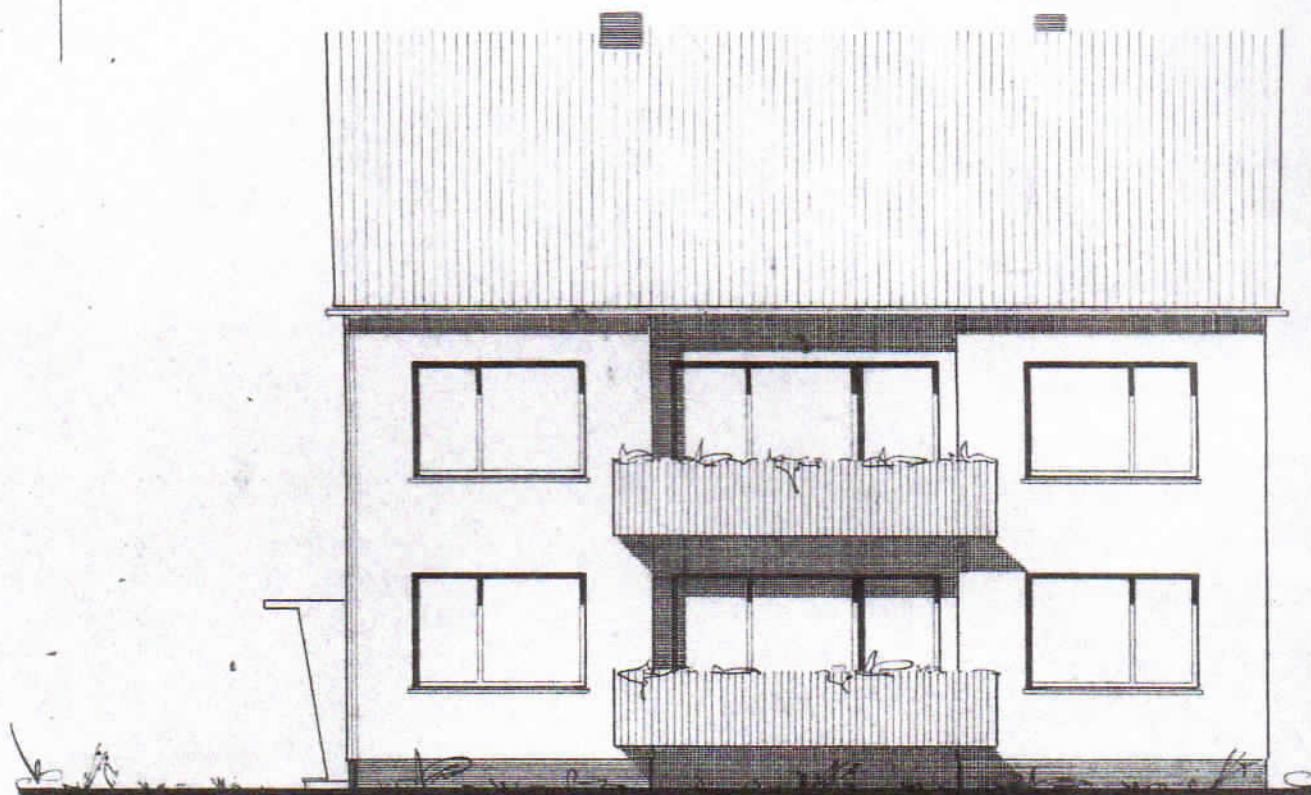


Süd-Ansicht

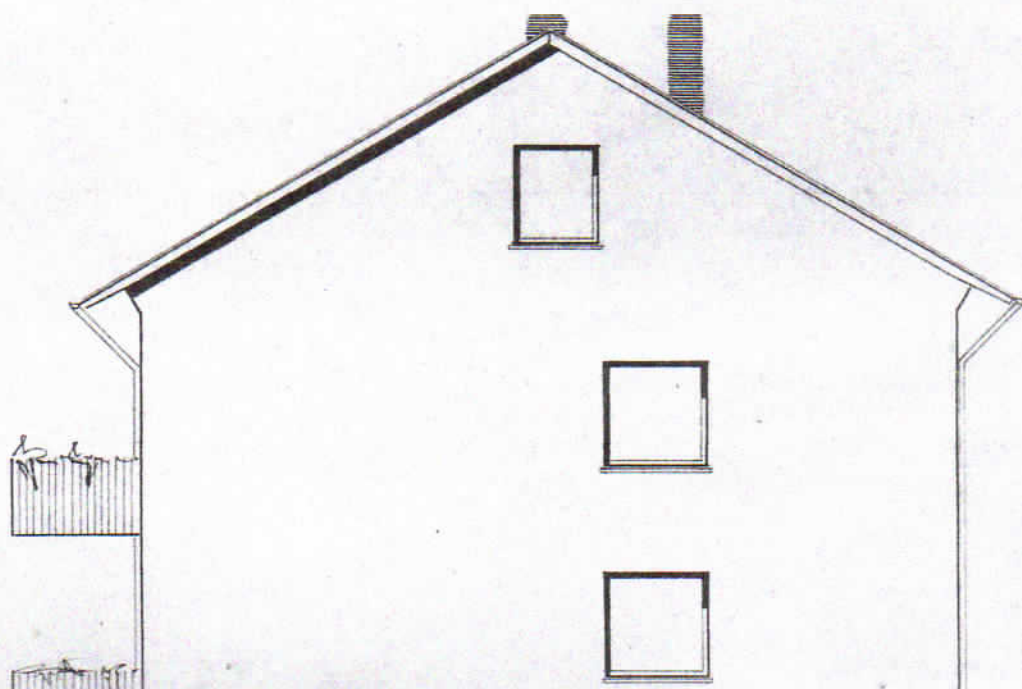

SCHWABACH

M. 1:100

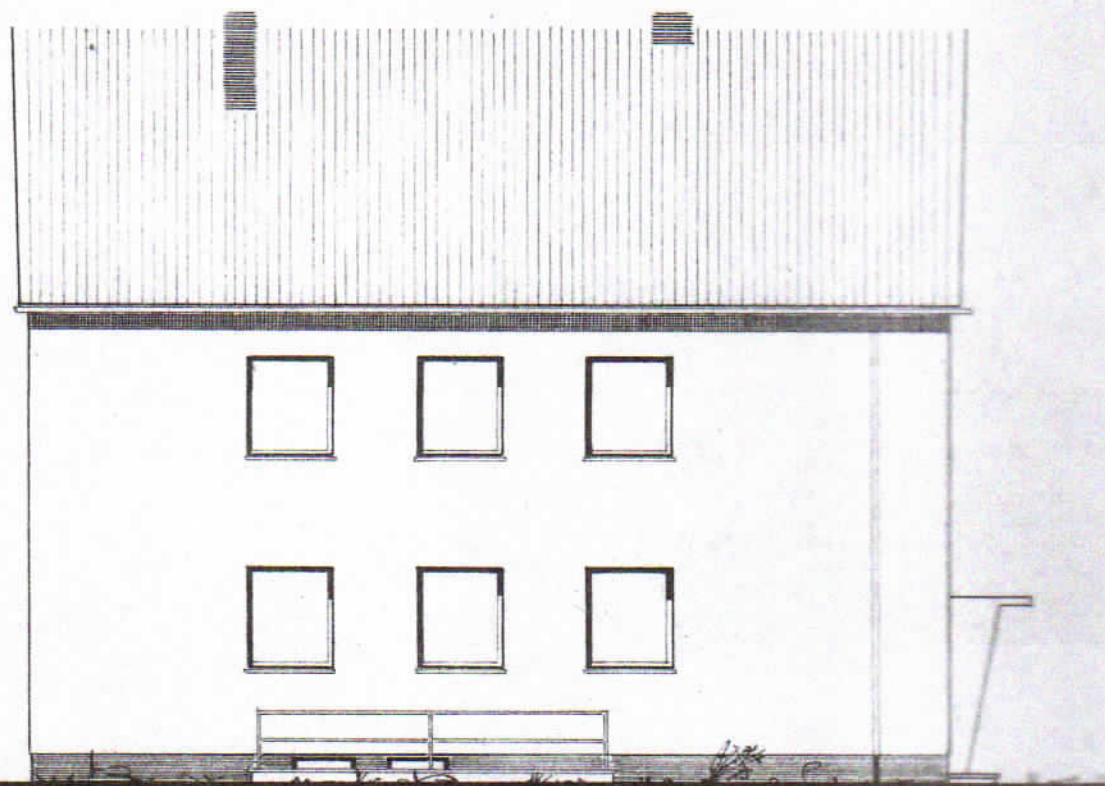

Nord - Ansicht


B. V. Nr. 417 / 1959


Bauaufsichtlich geprüft

nach der BvzO v. 17.2.01 in den durch die
Bestimmungen des Bundes und der Länder
Schwabach, den 29.10.1959

Im Auftrage

M. M. M.
Bauoberinspektor

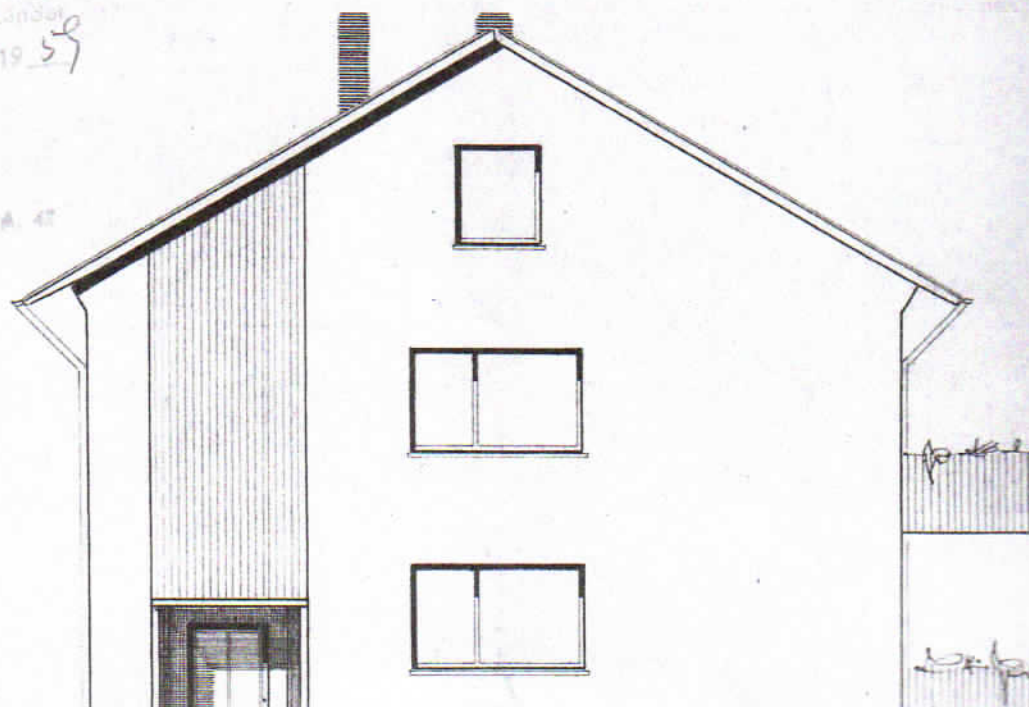

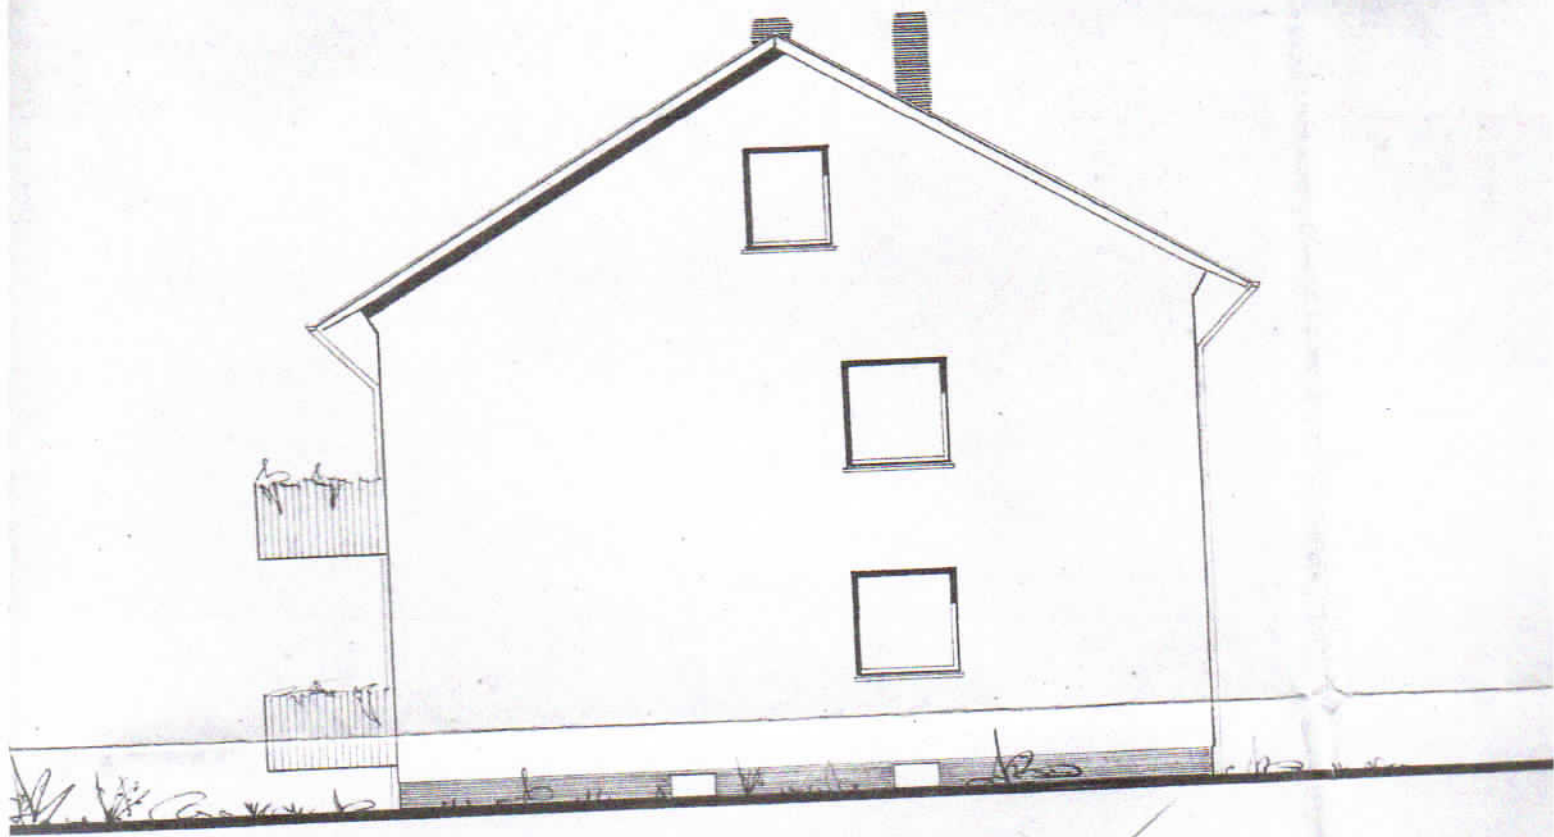


Ost-Ansicht

Bauherr :

Martin Willgals

Angrenzer :

V. Nr. 4
alsichtlich geprüft
BayBO v. 17.2.01 n. den einschläg-
festsetzungen des Bundes und der Länder
nach, den 29.10. 1959
im Auftrag
Herrmann
Bauberinspektor

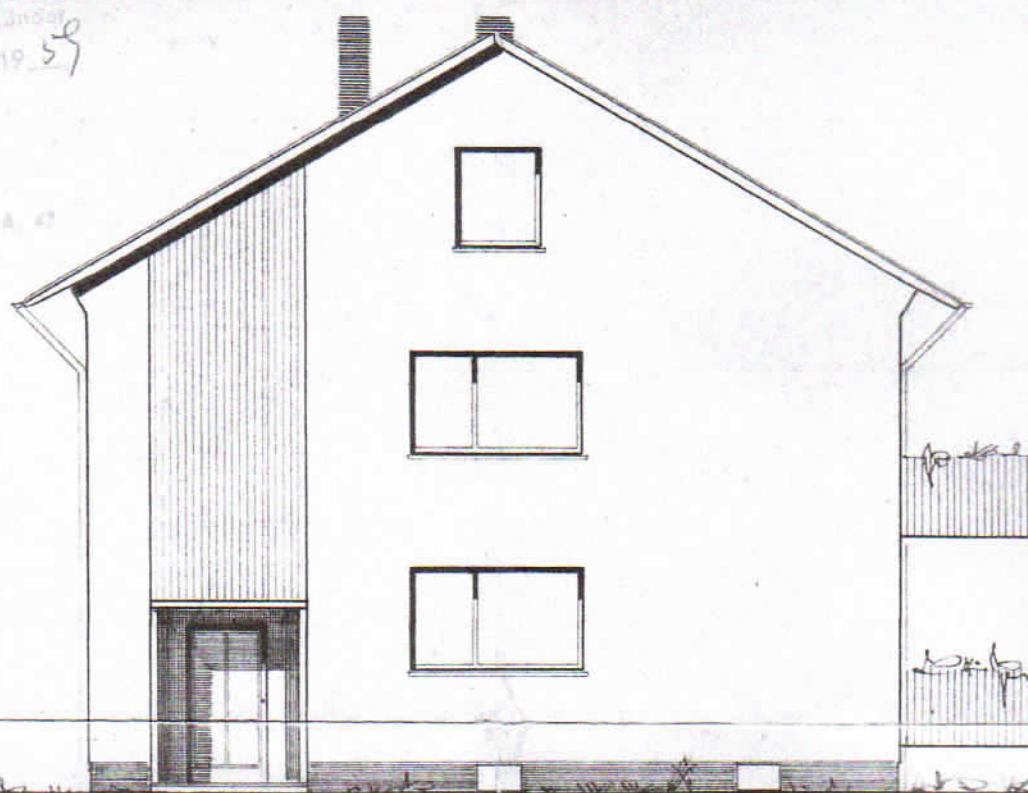

West - Ansicht

Christian Berger
www...

Planfertiger:

Dipl. Ing. Günter C.
Schweber
Lindacher Straße 3