

# Bauantrag

# 6

Planstand

Bauvorhaben

Neubau eines  
Einfamilienwohnhauses  
mit Carport

Flurst. 133/1  
Wohnroder Str. 38  
63639 Flörsbachtal

+ -0.00 = 376.80 üNN OKRFB EG

Projekt-Nr.:


Architekt  
R2.design

26.04.2022  
Datum

M 1:100

Ansichten  
Süd-Ost und Süd-West  
Keine Ausführungsplanung!

Ansichten

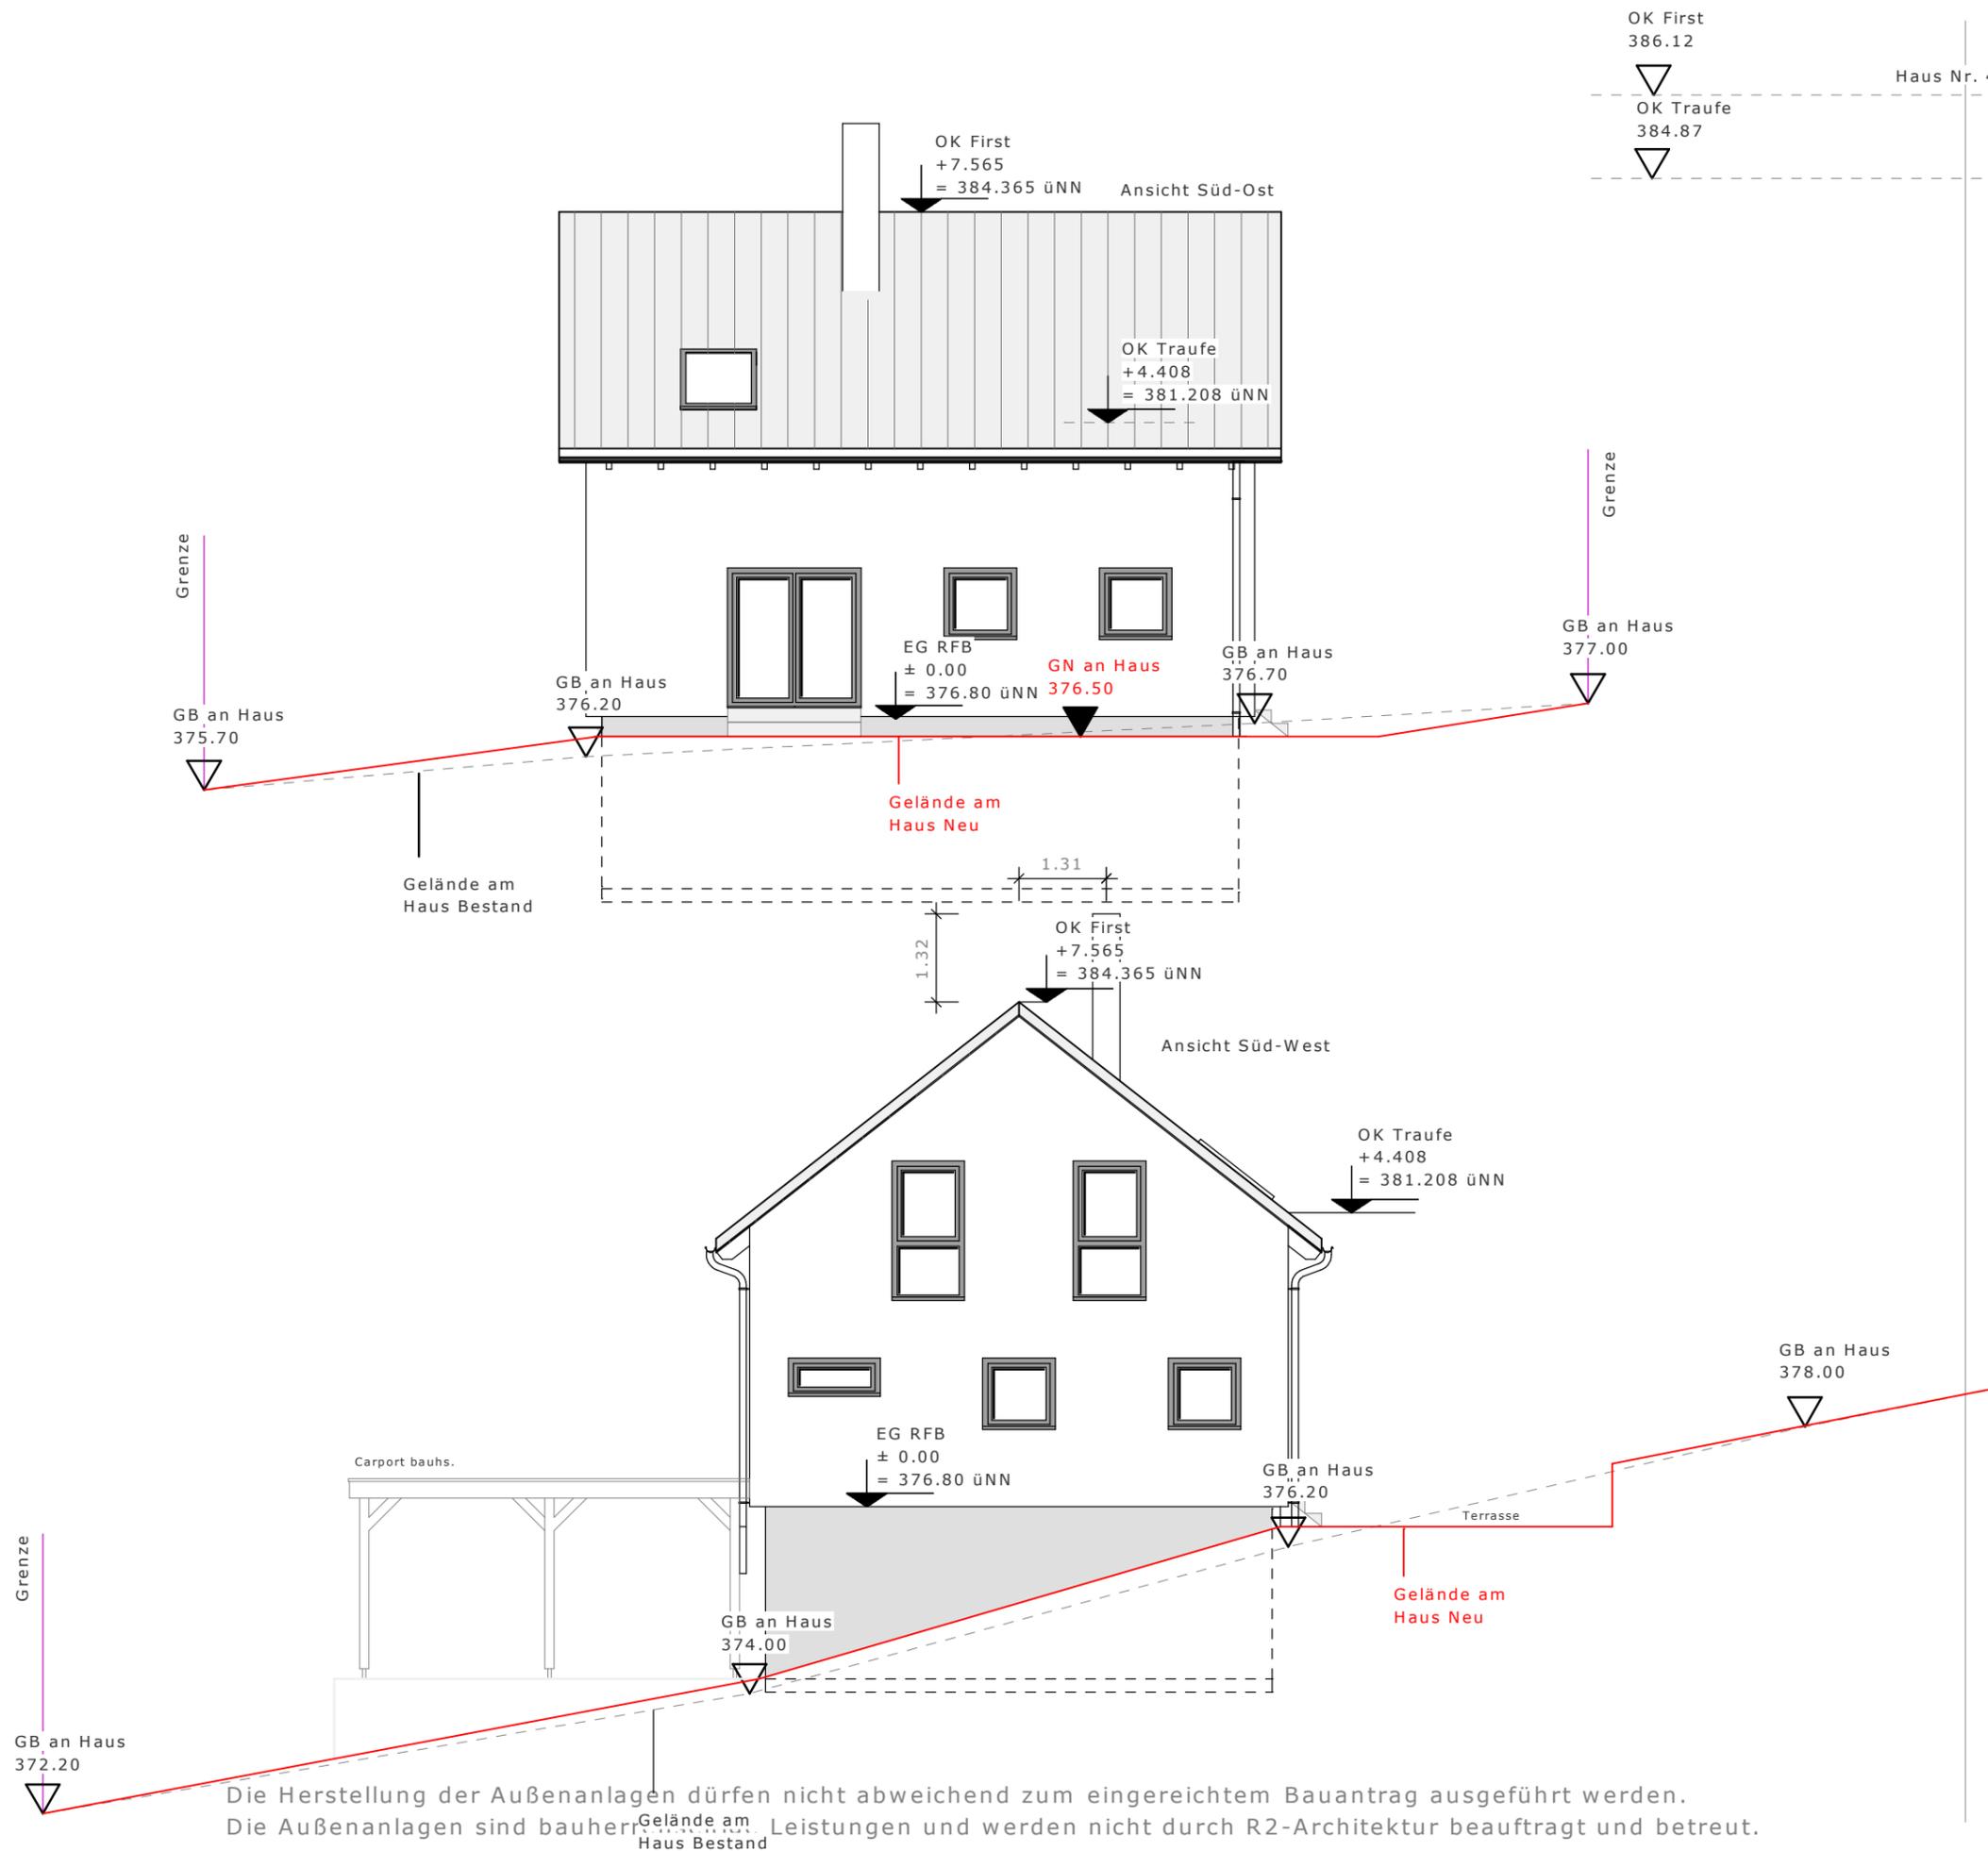

Die Herstellung der Außenanlagen dürfen nicht abweichend zum eingereichtem Bauantrag ausgeführt werden. Die Außenanlagen sind baueigene Leistungen und werden nicht durch R2-Architektur beauftragt und betreut.