

Wohnungsexposé



Anschrift

Schillerstraße 19, 01855 Sebnitz

Lage

Zentrale Lage, 3.Obergeschoss links

Zimmer

Zweiraumwohnung

Größe

48,36 m²

Lage



Eckdaten

Kaltmiete	267,00 EUR Kaltmiete
Nebenkosten	40 EUR Betriebskosten 100 EUR Heizkosten <u>Gesamt: 140 EUR / Monat</u>
Gesamtmiete	407,00 EUR
Vermietung	sofort
Kaution	534 EUR (2. Kaltmietern)



Flur




Bad



Küche




Schlafen

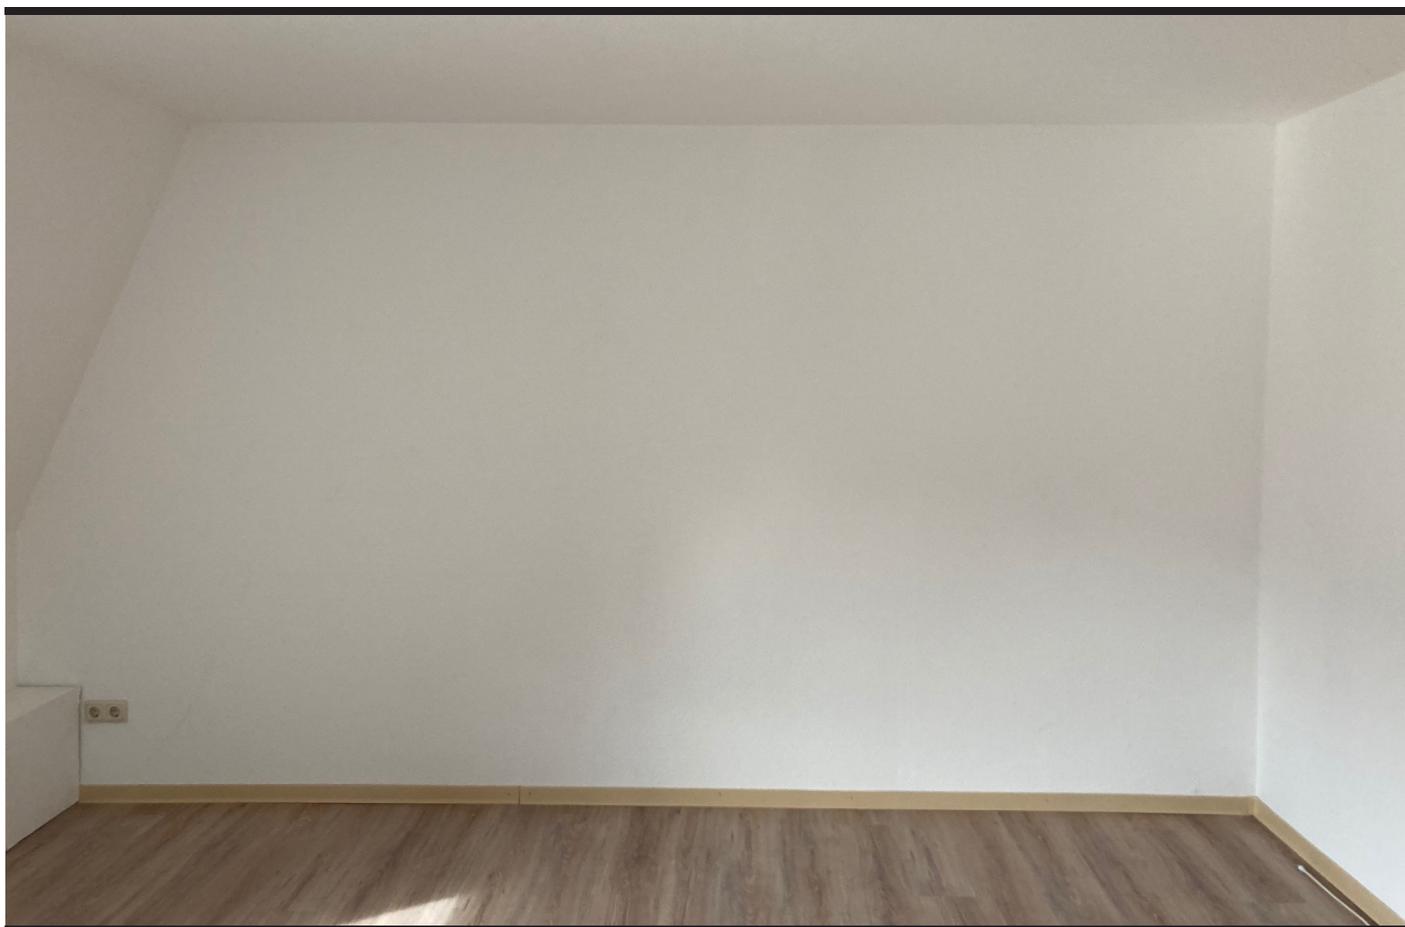

Wohnen

Grundriss

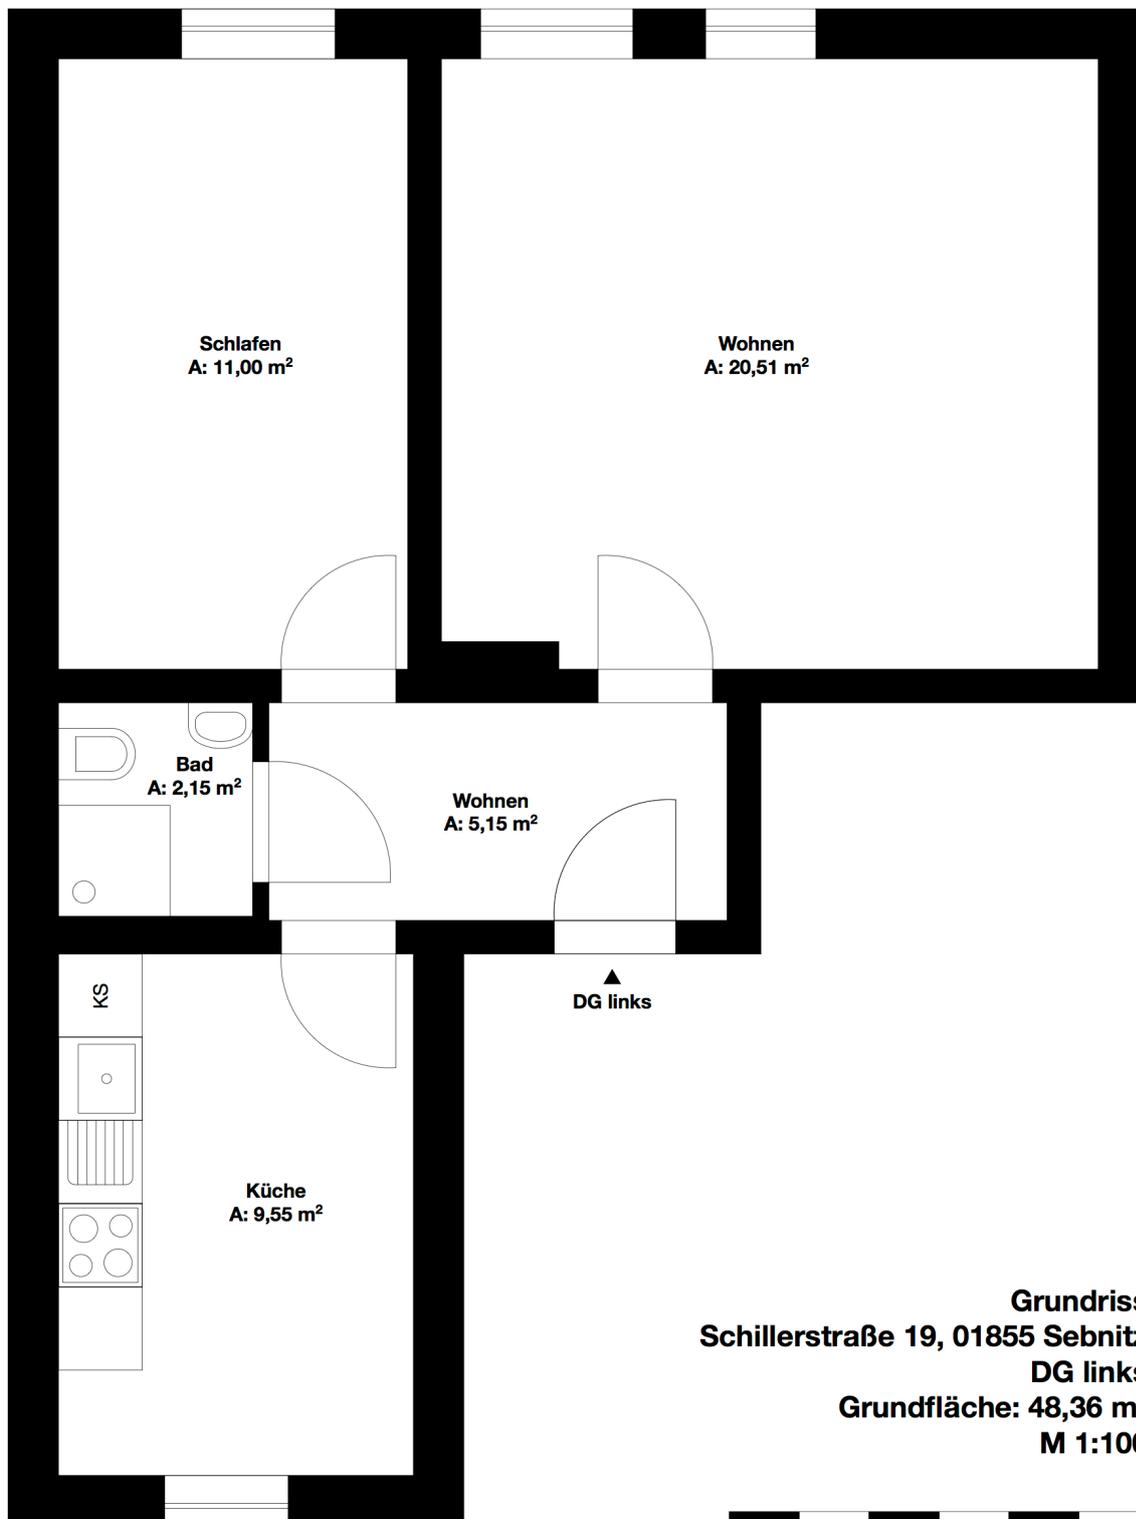

Grundriss
Schillerstraße 19, 01855 Sebnitz
DG links
Grundfläche: 48,36 m²
M 1:100

