



Vermessungs- und Katasterverwaltung Niedersachsen

Gemeinde: Eschershausen, Stadt
Gemarkung: Scharfoldendorf
Flur: 1 Flurstück: 87/2


Liegenschaftskarte 1:1000

Standardpräsentation

Erstellt am 26.07.2022
Aktualität der Daten 23.07.2022

N = 5754770

E = 32543603

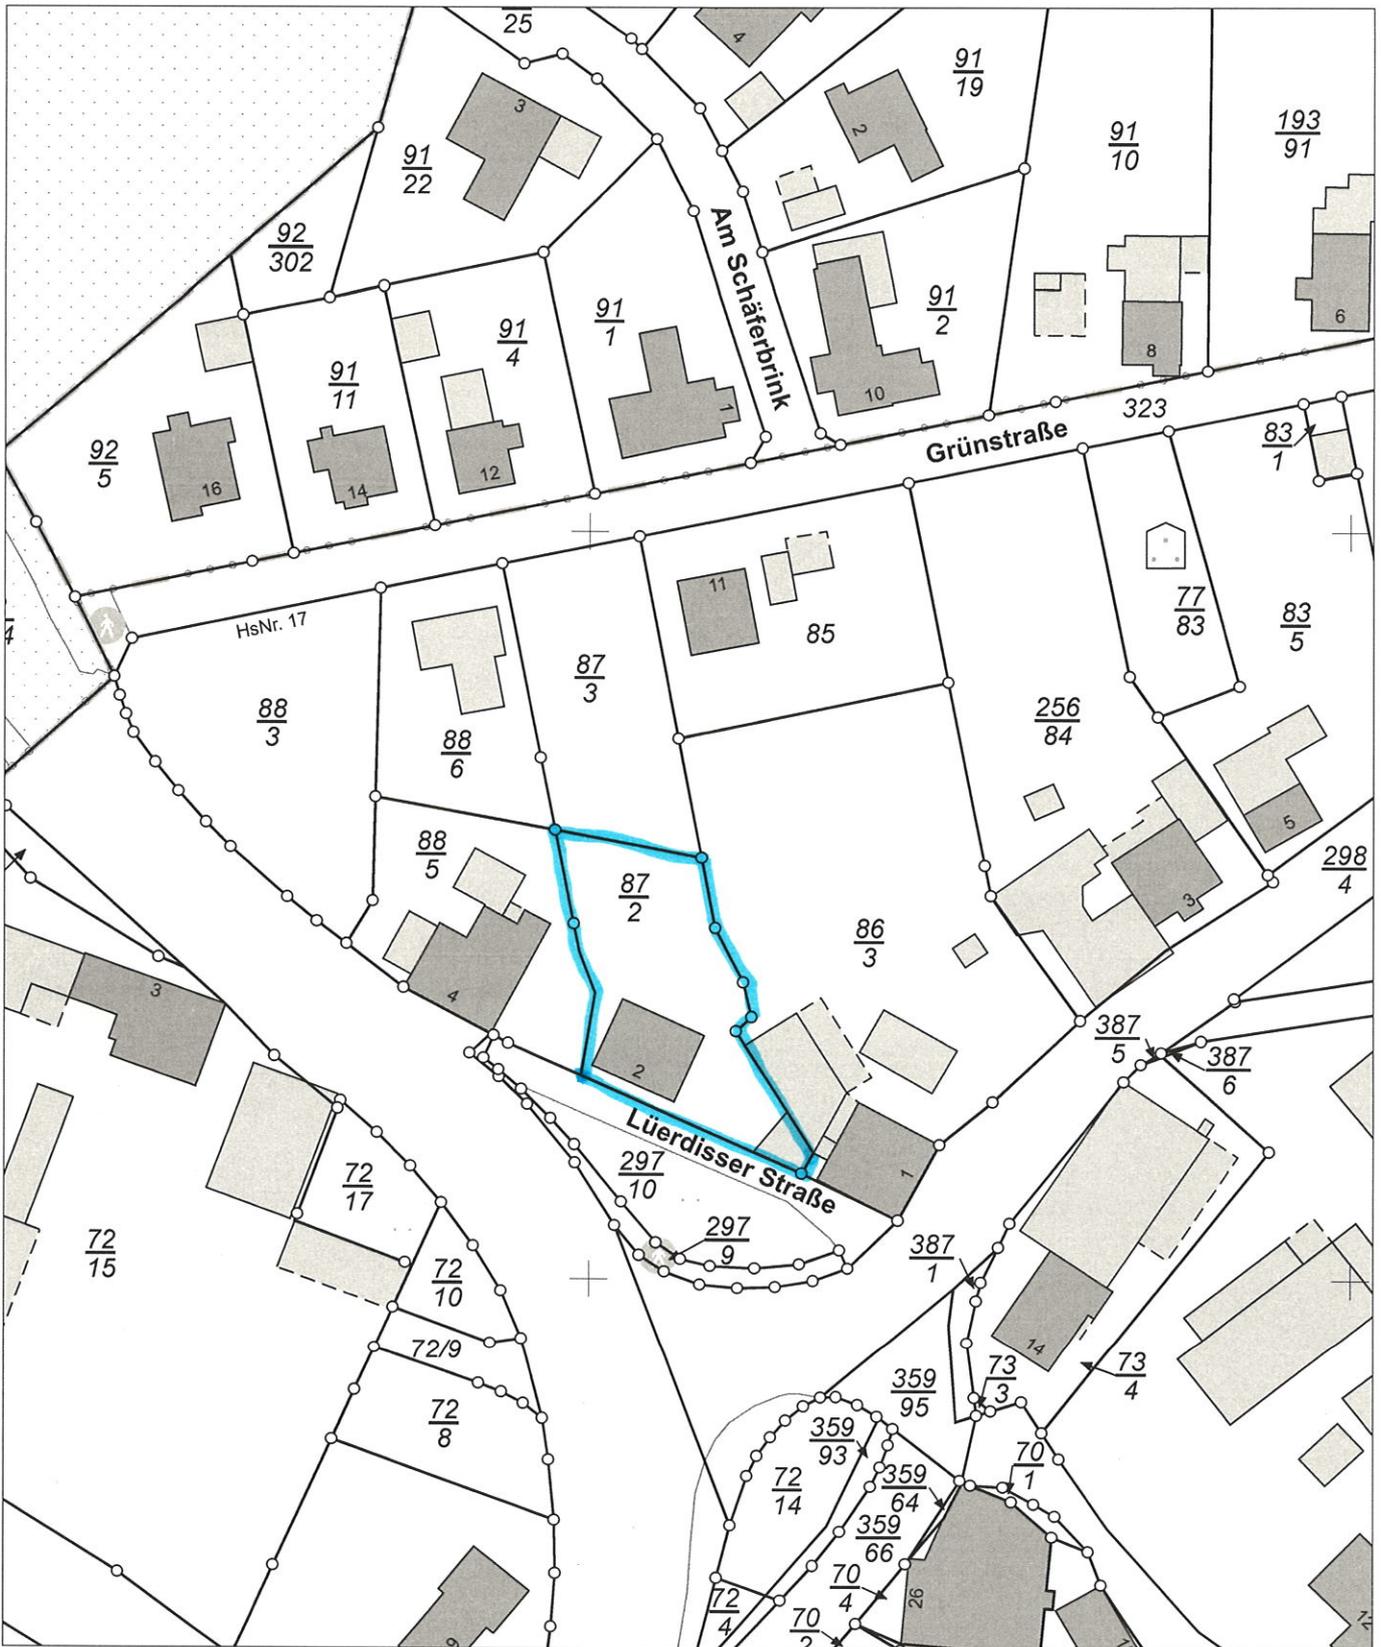

E = 32543423

N = 5754550

Maßstab 1:1000 0 10 20 30 Meter

Verantwortlich für den Inhalt:
Landesamt für Geoinformation und Landesvermessung Niedersachsen
Regionaldirektion Northeim - Katasteramt Holzminden -
Böntalstraße 44
37603 Holzminden

Bereitgestellt durch:
Landesamt für Geoinformation und Landesvermessung Niedersachsen
- Katasteramt Holzminden -
Böntalstraße 44
37603 Holzminden

Zeichen: 057-A-439-2022

Bei einer Verwertung für nichteigene oder wirtschaftliche Zwecke oder einer öffentlichen Wiedergabe sind die Allgemeinen Geschäfts- und Nutzungsbedingungen (AGNB) zu beachten; ggf. sind erforderliche Nutzungsrechte über einen zusätzlich mit der für den Inhalt verantwortlichen Behörde abzuschließenden Nutzungsvertrag zu erwerben.