




**Landesamt für Vermessung,
Geoinformation und Landentwicklung**
Zentrale Außenstelle
Kabelstrasse 4-6, 66740 Saarouis
Tel.: 0681/9712-400
Fax: 0681/9712-480
e-mail: zas@vgl.saarland.de

Furstück: 13/2
Flur: 2
Gemarkung: Bietzen

Gemeinde: Merzig
Kreis: Merzig-Wadern

Auszug aus dem Liegenschaftskataster 1:1000

Erstellt am 26.02.2024
Auftragsnummer: KB.Nr.4622/24

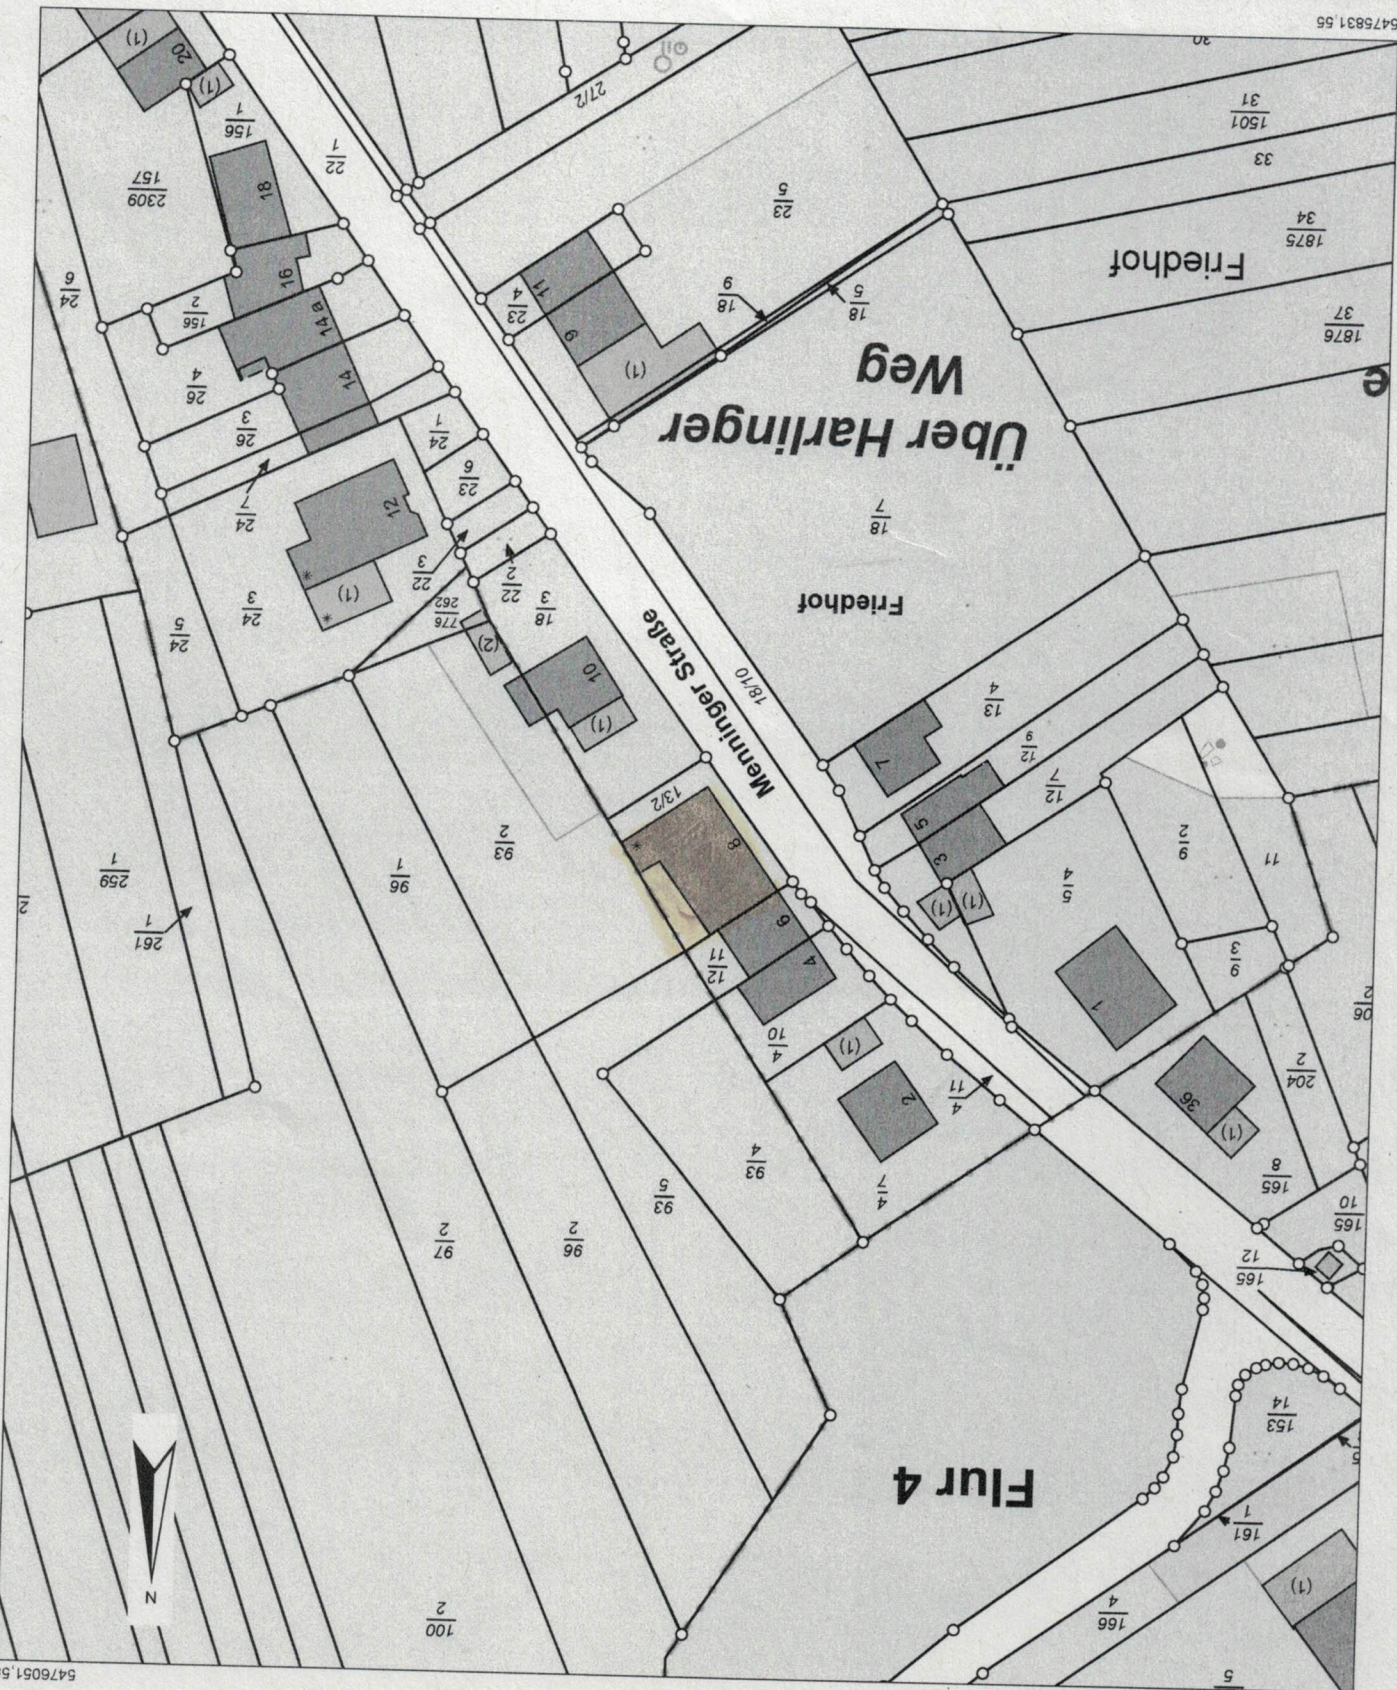

Maßstab: 1:1000
Meter

Gesetzlich geschützt gemäß § 16 Abs. 7 Saarändisches Vermessungs- und Katastergesetz.
Auszüge aus dem Liegenschaftskataster dürfen von Dritten nur mit Erlaubnis des Landesamtes
vervielfältigt, veröffentlicht und verbreitet werden. Einer Erlaubnis bedarf es nicht, wenn Auszüge für Vermessung, Geoinformation und Landentwicklung
Die Übereinstimmung des örtlichen Gebäudebestandes mit der Karte wurde nicht geprüft.

2547495,16

5475831,55

2547675,16

5476051,55