


SÜD-ANSICHT

OST-ANSICHT

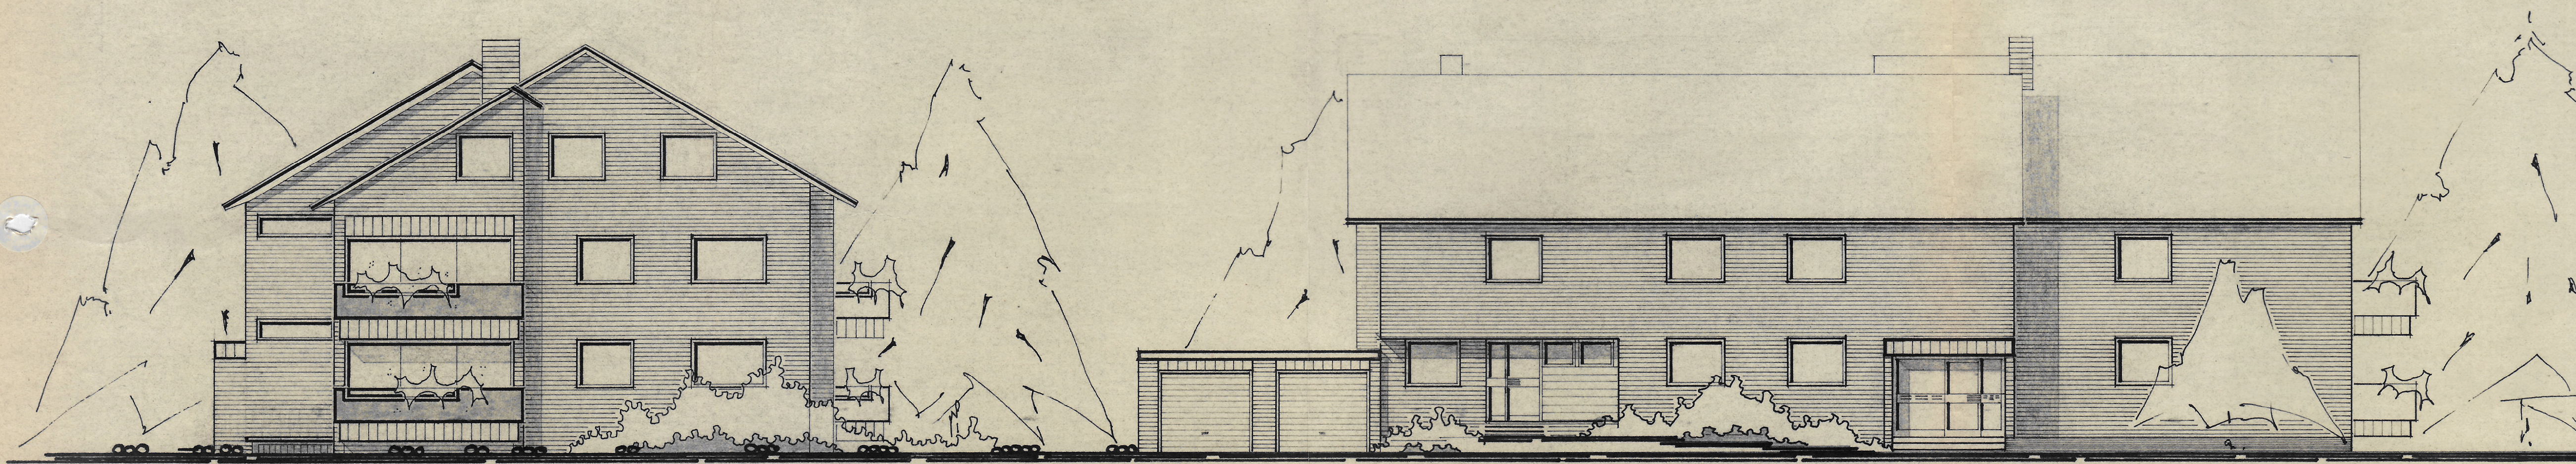

WEST-ANSICHT

NORD-ANSICHT

ARCH. RICH. NEUSER, 445 LINGEN, LINDENSTR. 18

BAUVORHABEN: NEUBAU EINES MEHRFAMILIENWOHNH.

BAUHERR: FRAU XUNI BICKERS, LOHNE

BAUORT: LINGEN(EMS), ALTENLINGENER WEG

ANSICHTEN

Als Prüfungsunterlage
verwendet
Prüf.-Nr. 199 des Prüfungsverzeichnisses 1975
Hannover, den 20.6.75

Dipl.-Ing. H.-U. Klitscher
Prüfungsausschuss für Bauwerke
3 Hannover, Lange-Feld-Str. 53
Tel. (0511) 100000

M. 1:100 LIN. FEBR. 75 BEARB.: fji BLATT:

DER BAUHERR: Xuni Bickers DER ARCHITECT: RICHARD NEUSER

bautechnisch geprüft
und genehmigt durch
Beschein.-Nr. 247175

Lingen (Emm), den 1.7.75

Stadt Lingen (Emm)

Der Stadtdirektor

— Stadtdirektor —

im Auftrag

RICHARD NEUSER
LINDENSTR. 18 TEL. 0591/20 51