


**MATTHIAS VON OHR**  
ARCHITEKTUR IMMOBILIEN  
STÄDTEBAU

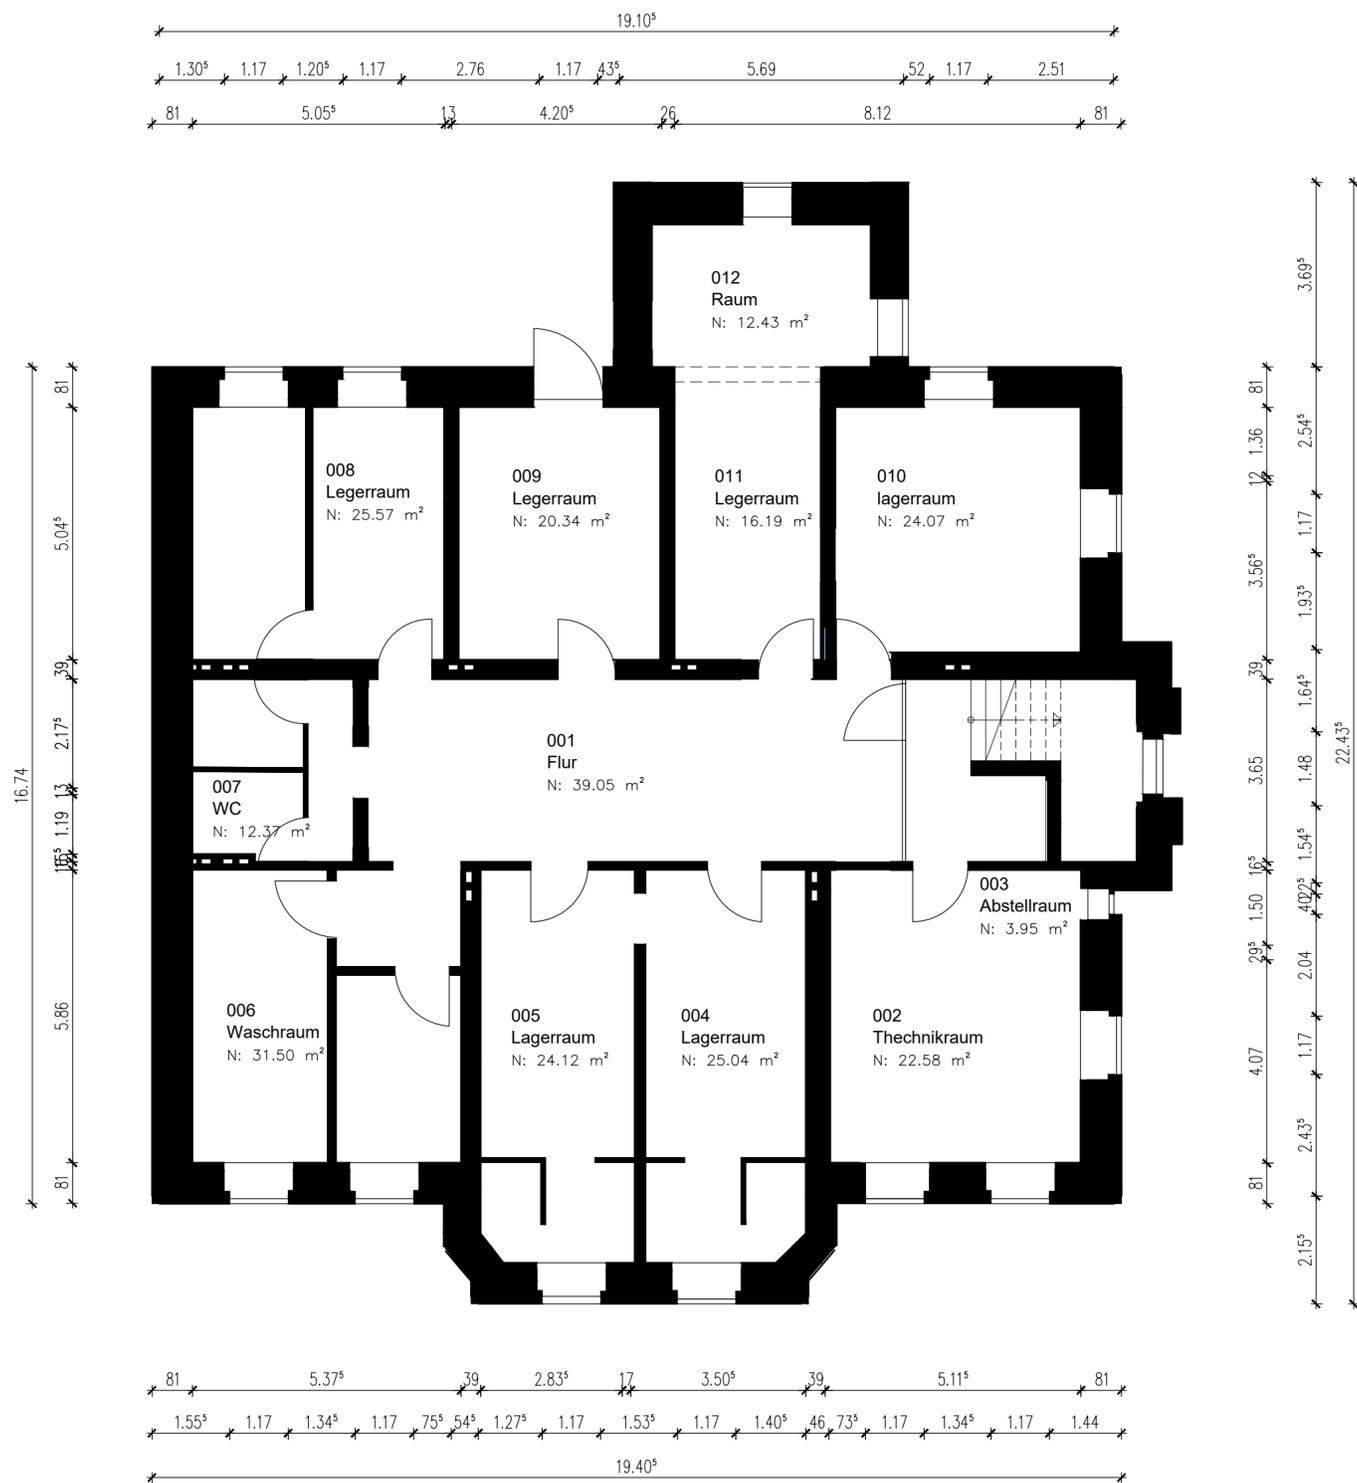

RÄUME			
Allgemein		Fläche & Umfang	
Nummer	Name	Grundfläche	Umfang
001	Flur	32.41 m <sup>2</sup>	25.05 m
002	Thechnikraum	22.58 m <sup>2</sup>	21.61 m
003	Abstellraum	3.95 m <sup>2</sup>	8.26 m
004	Lagerraum	25.04 m <sup>2</sup>	21.78 m
005	Lagerraum	24.12 m <sup>2</sup>	21.60 m
006	Waschraum	31.50 m <sup>2</sup>	22.47 m
007	WC	12.37 m <sup>2</sup>	14.08 m
008	Legerraum	25.57 m <sup>2</sup>	20.23 m
009	Legerraum	20.34 m <sup>2</sup>	18.16 m
010	Legerraum	16.19 m <sup>2</sup>	16.94 m
011	Raum	12.43 m <sup>2</sup>	14.42 m
012	Legerraum	24.07 m <sup>2</sup>	19.62 m
		250.56 m <sup>2</sup>	

### LEGENDE

Bestand:   
Neubau:   
Abriss: 

### Projekt:

Villa-Forst  
sorauer Straße 39  
03149 Forst

### BAUHERR/ AUFTRAGGEBER:

Matthias Von Ohr  
Wilseder Weg 34  
40468 Düsseldorf

### ARCHITEKT:

MATTHIAS VON OHR  
Architektur Immobilien  
Städtebau

Sonnenallee 122, 12045 Berlin  
Tel: +49 (0)30-60 95 06 08  
Tel: +49 (0)177-788 99 09

01.1	Index
Bestandplanung	

## KELLERGESCHOSS

Aufmaß vor Ort am 00.00.2017

Status	
Planersteller:	Zohreh Khedri
Datum	08.03.2019
Blattgröße	594x420 A2
Maßstab	1:100