


Ansicht Nord, M: 1/100

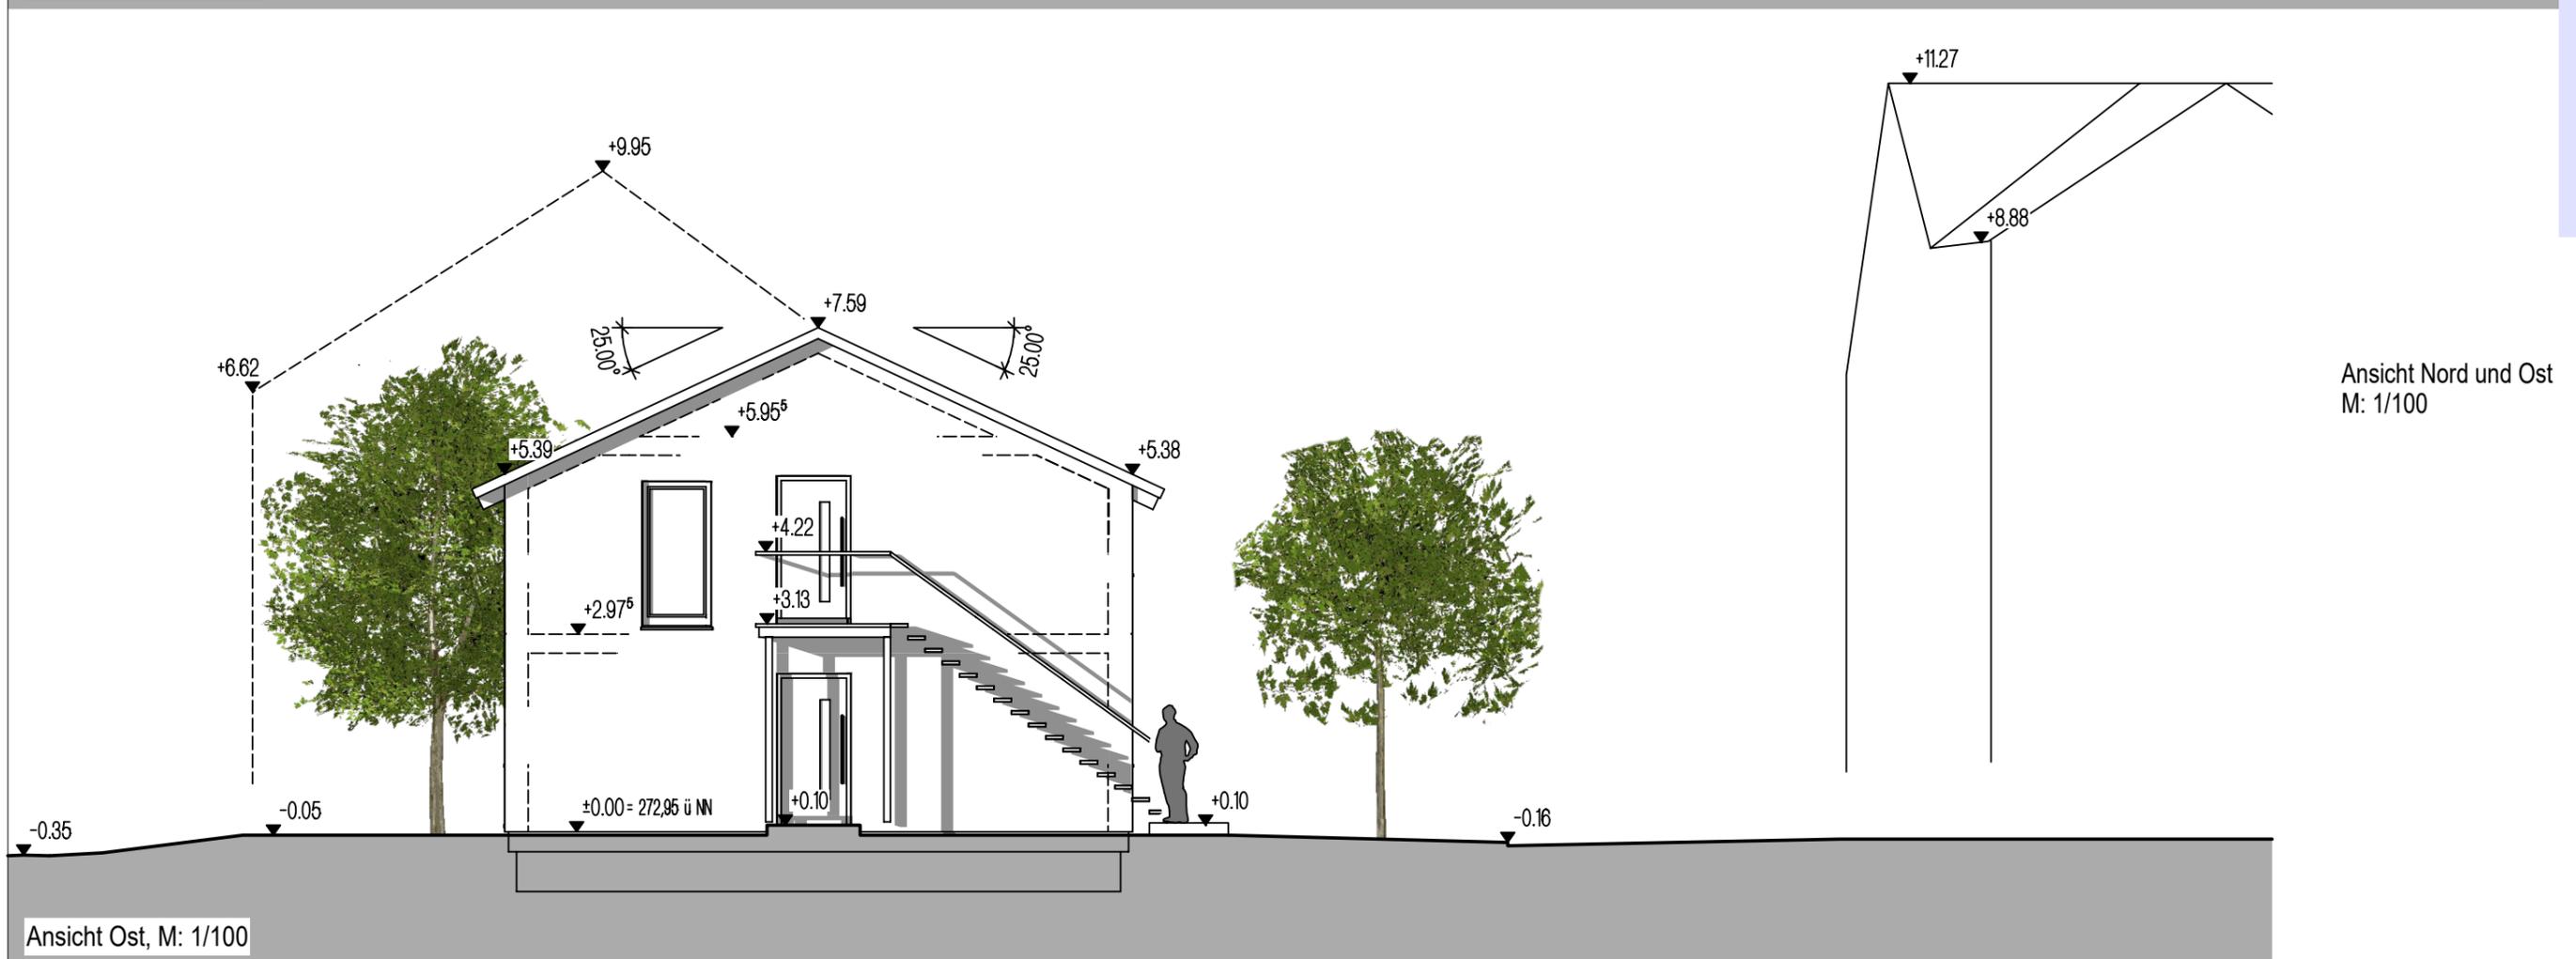

Ansicht Ost, M: 1/100

Ansicht Nord und Ost
M: 1/100