




Flurstück: 823/4
Gemarkung: Kröning

Gemeinde: Kröning
Landkreis: Landshut
Bezirk: Niederbayern

5379667

4527032

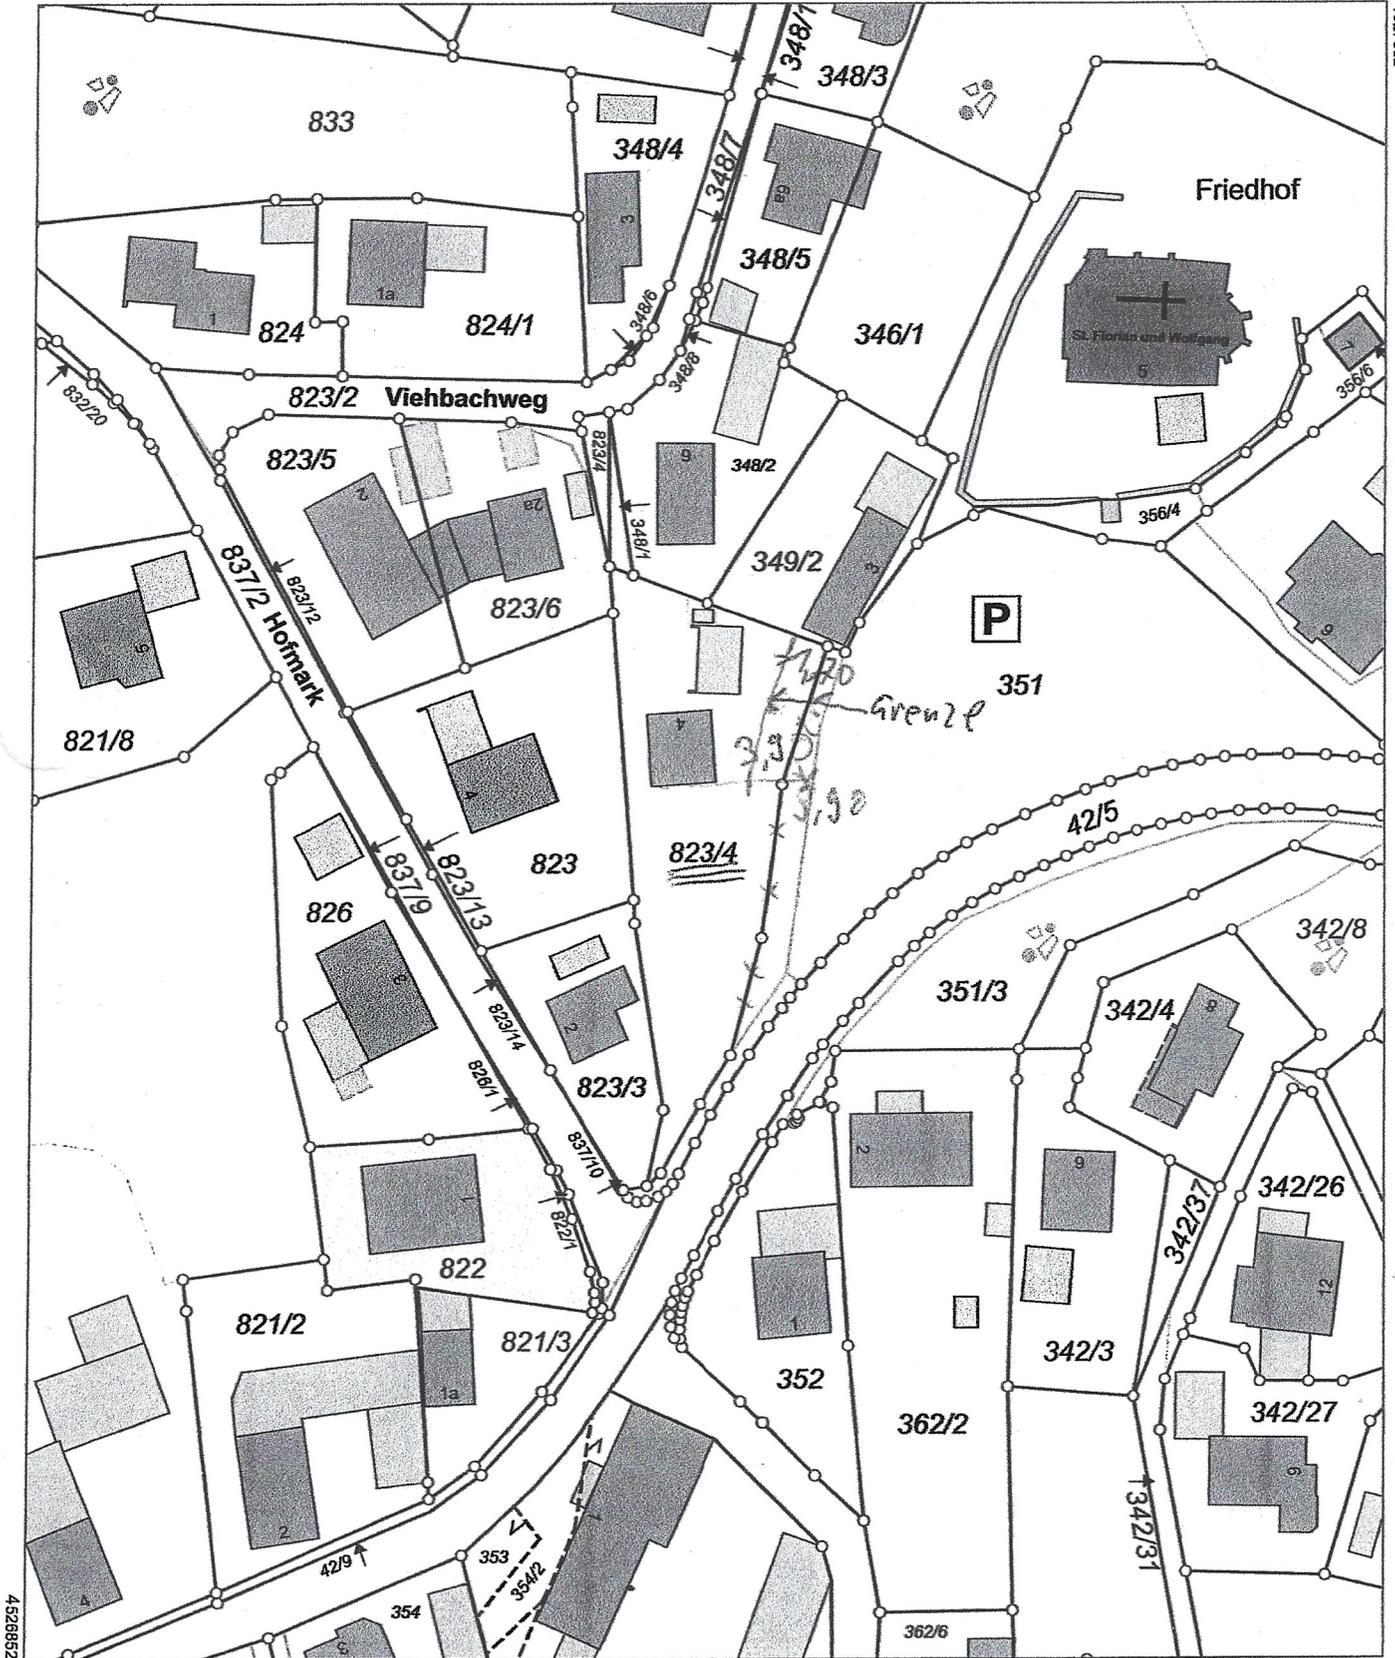

4528852

5379447

Maßstab 1:1000 0 10 20 30 Meter

Vervielfältigung nur in analoger Form für den eigenen Gebrauch.
Zur Maßentnahme nur bedingt geeignet.

Geschäftszeichen: wip

Stempel und Unterschrift der abgebenden Stelle