



# Doppelhaus Bella Verde

Haus I


Haus II

Wohnnutzfläche  
gesamt ohne Keller  
**128,00 m<sup>2</sup>**

Wohnfläche  
nach WoFIV  
**116,83 m<sup>2</sup>**

EG


Maßstab 1:100  
WNFL **64,93 m<sup>2</sup>**

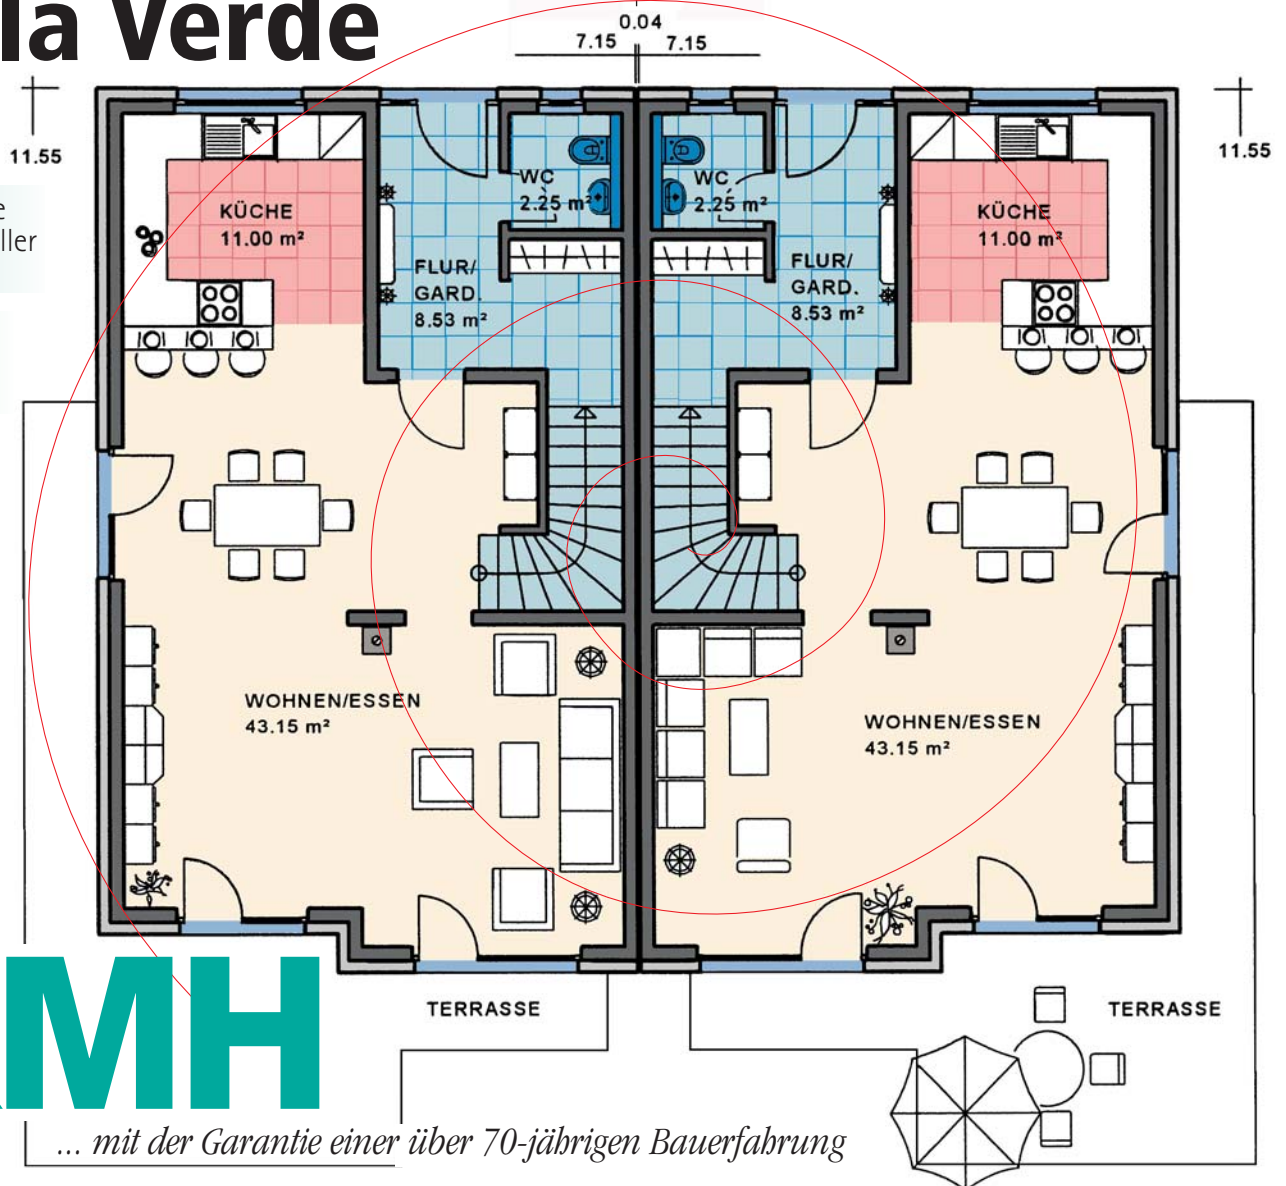

# KMH

... mit der Garantie einer über 70-jährigen Bauherfahrung

# Doppelhaus Typ Bella Verde

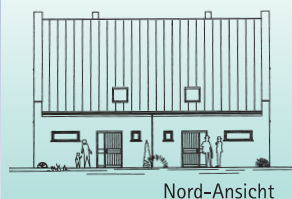

Nord-Ansicht




Ost-Ansicht



Süd-Ansicht



West-Ansicht

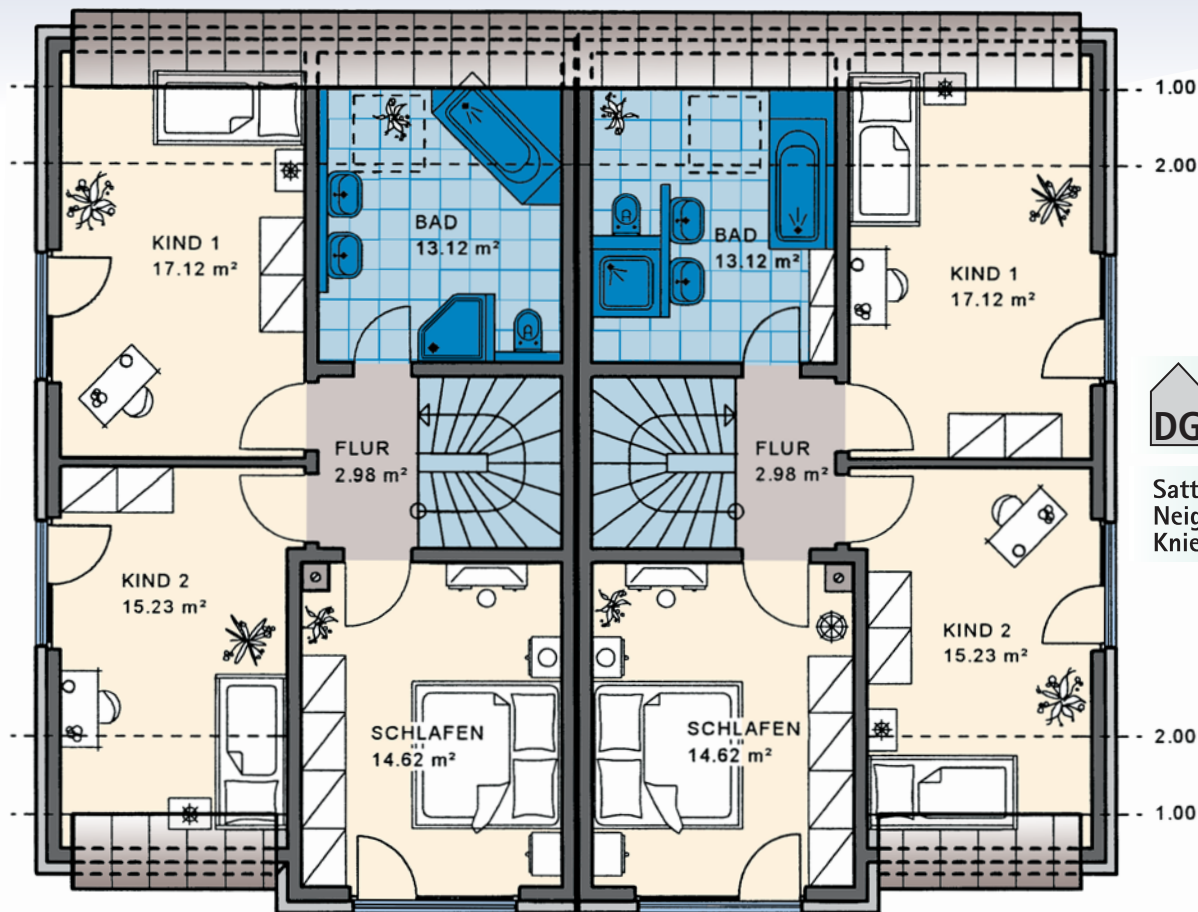


**DG** Maßstab 1:100  
WNFL 63,07 m²


Satteldach,  
Neigung: 45°  
Kniestock: 50 cm

Studioausbau  
Sonderwunsch

**SP** Maßstab  
verkleinert

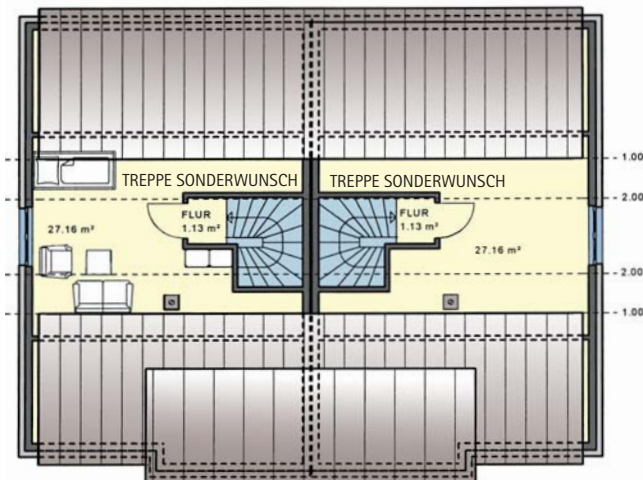

**KG** Maßstab  
verkleinert

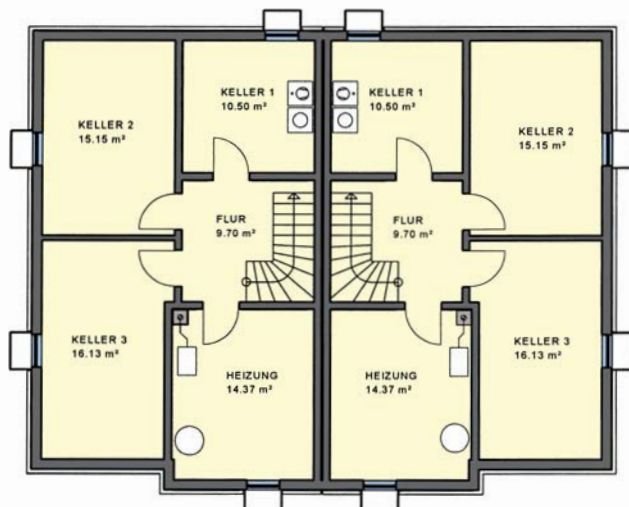

## Sie finden uns

mitten im Fränkischen Seenland,  
an der B2

- **91187 Röttenbach**  
**Lachweg 1 (Büro)**  
**Lachweg 3 (Musterhaus)**
- **85051 Ingolstadt-Seehof**  
**Weicheringer Str. 126c**  
**(Büro und Musterhaus)**  
**Telefon 08450/929 766-0**

### • Unsere Öffnungszeiten:

Büro / Verwaltung:  
Montag - Freitag 8-12 und 13-17 Uhr  
Musterhäuser:  
Montag - Freitag 8-12 und 13-17 Uhr  
Samstag und Sonntag 14-16 Uhr

Info-Telefon  
**09172/69 61-0**  
[www.kmh.de](http://www.kmh.de)  
[info@kmh.de](mailto:info@kmh.de)

KÖHNLEIN

**KMH**

MASSIVHAUS

G M B H