


Flurstück: 341/1  
Flur: 8  
Gemarkung: Nieder-Roden

Gemeinde: Rodgau  
Kreis: Offenbach  
Regierungsbezirk: Darmstadt

5538650

32.491060

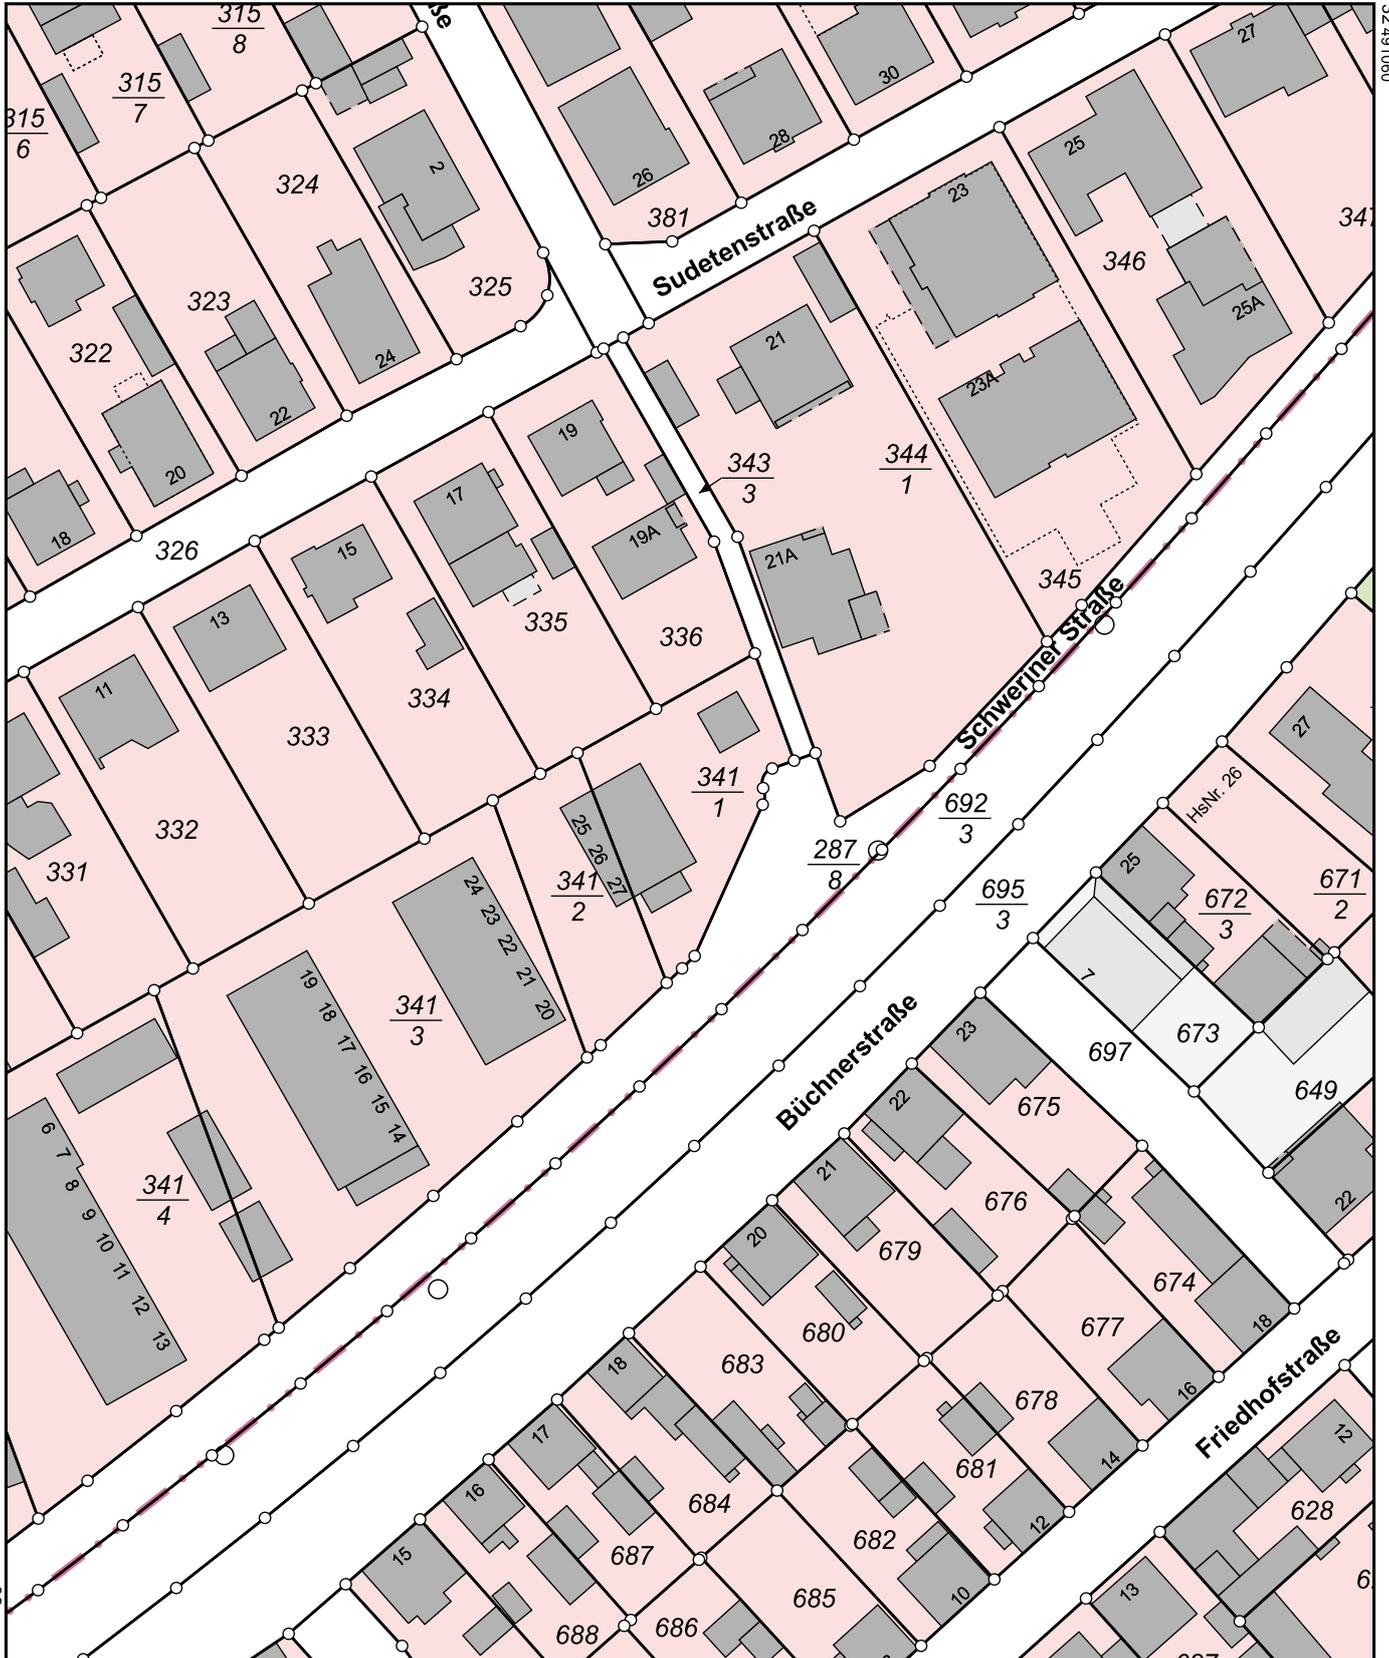

5538430

0 10 20 30 Meter

Maßstab 1:1000

Dieser Auszug wurde maschinell erstellt.