



Abbruch Abstellschuppen

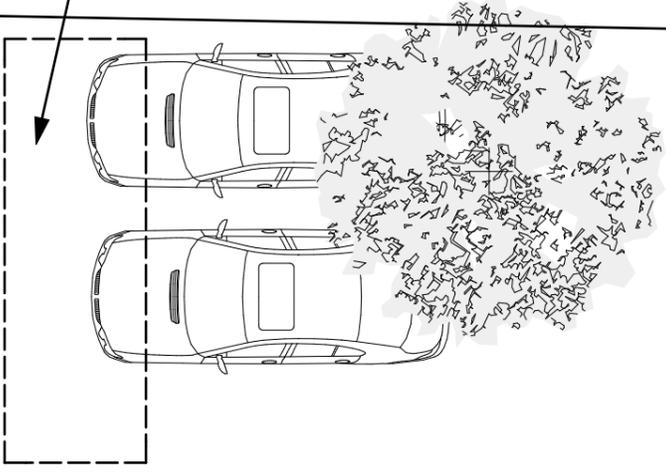


Flur-Nr. 153

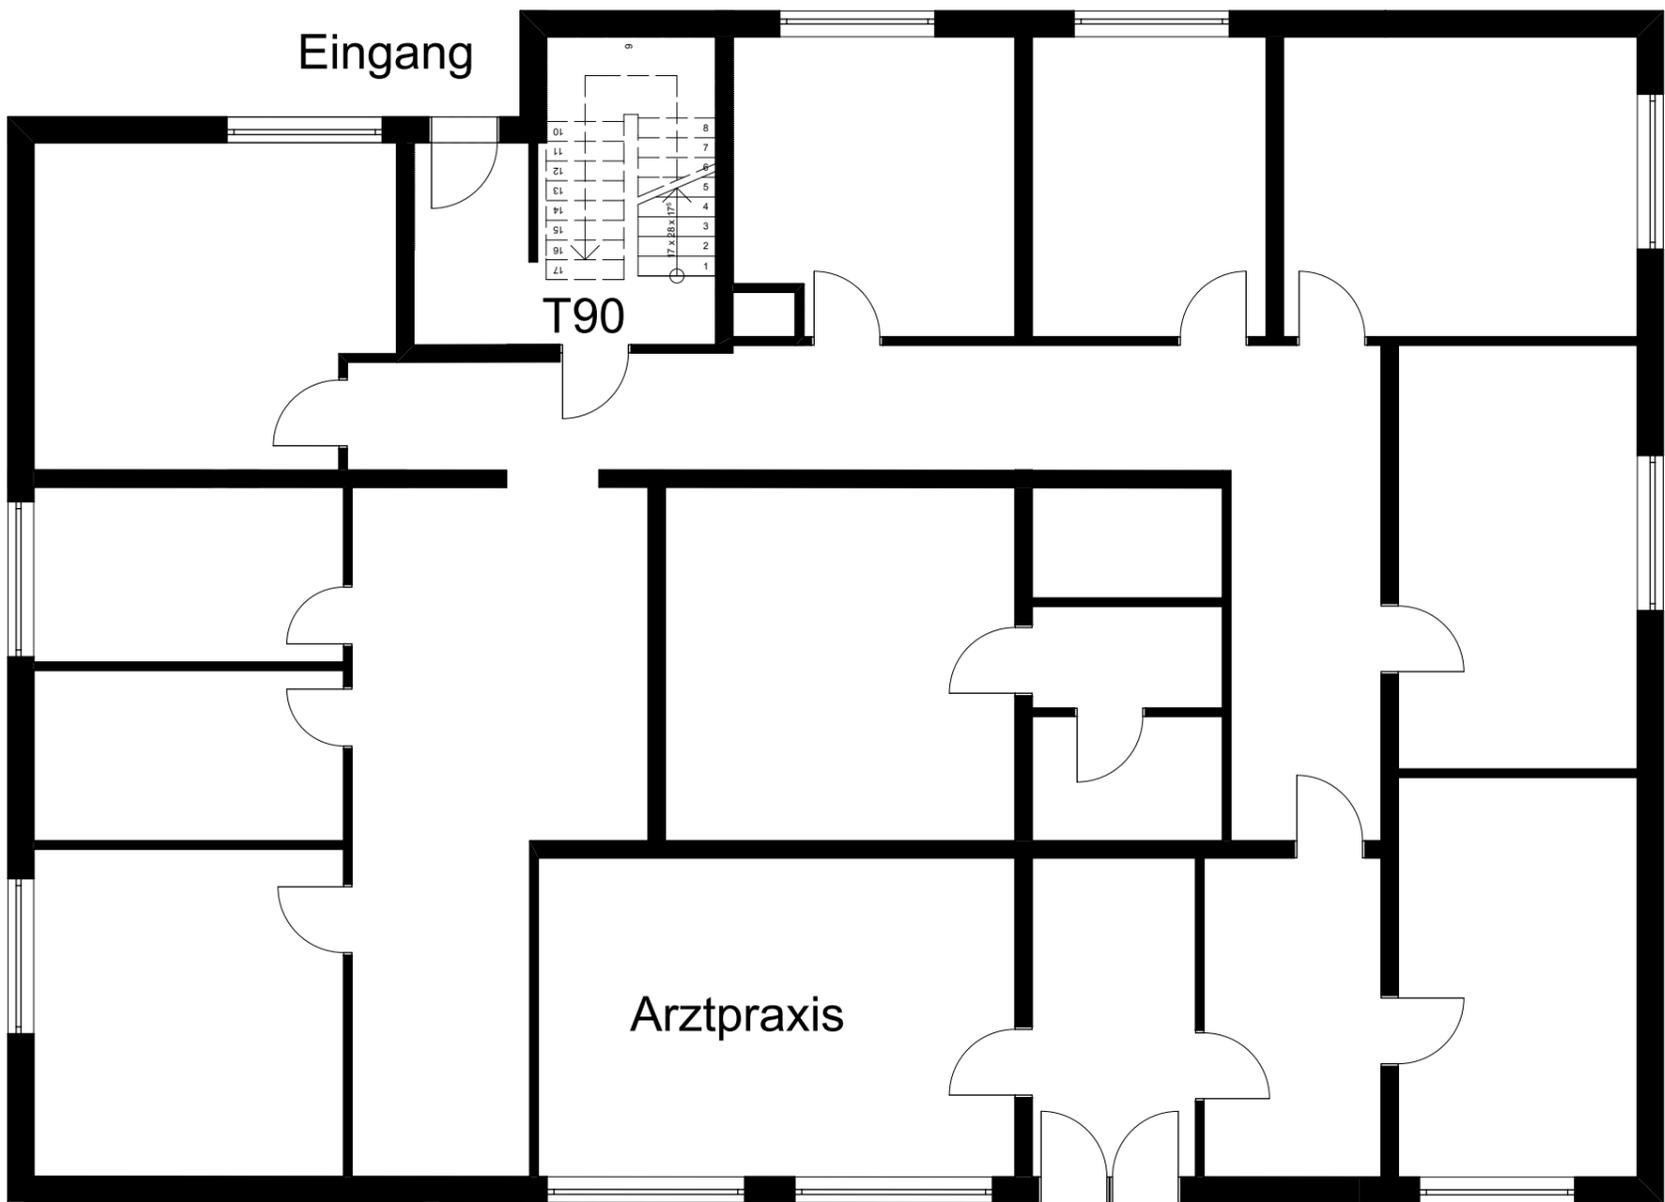

Grundstücksgrenze

EG Bestand

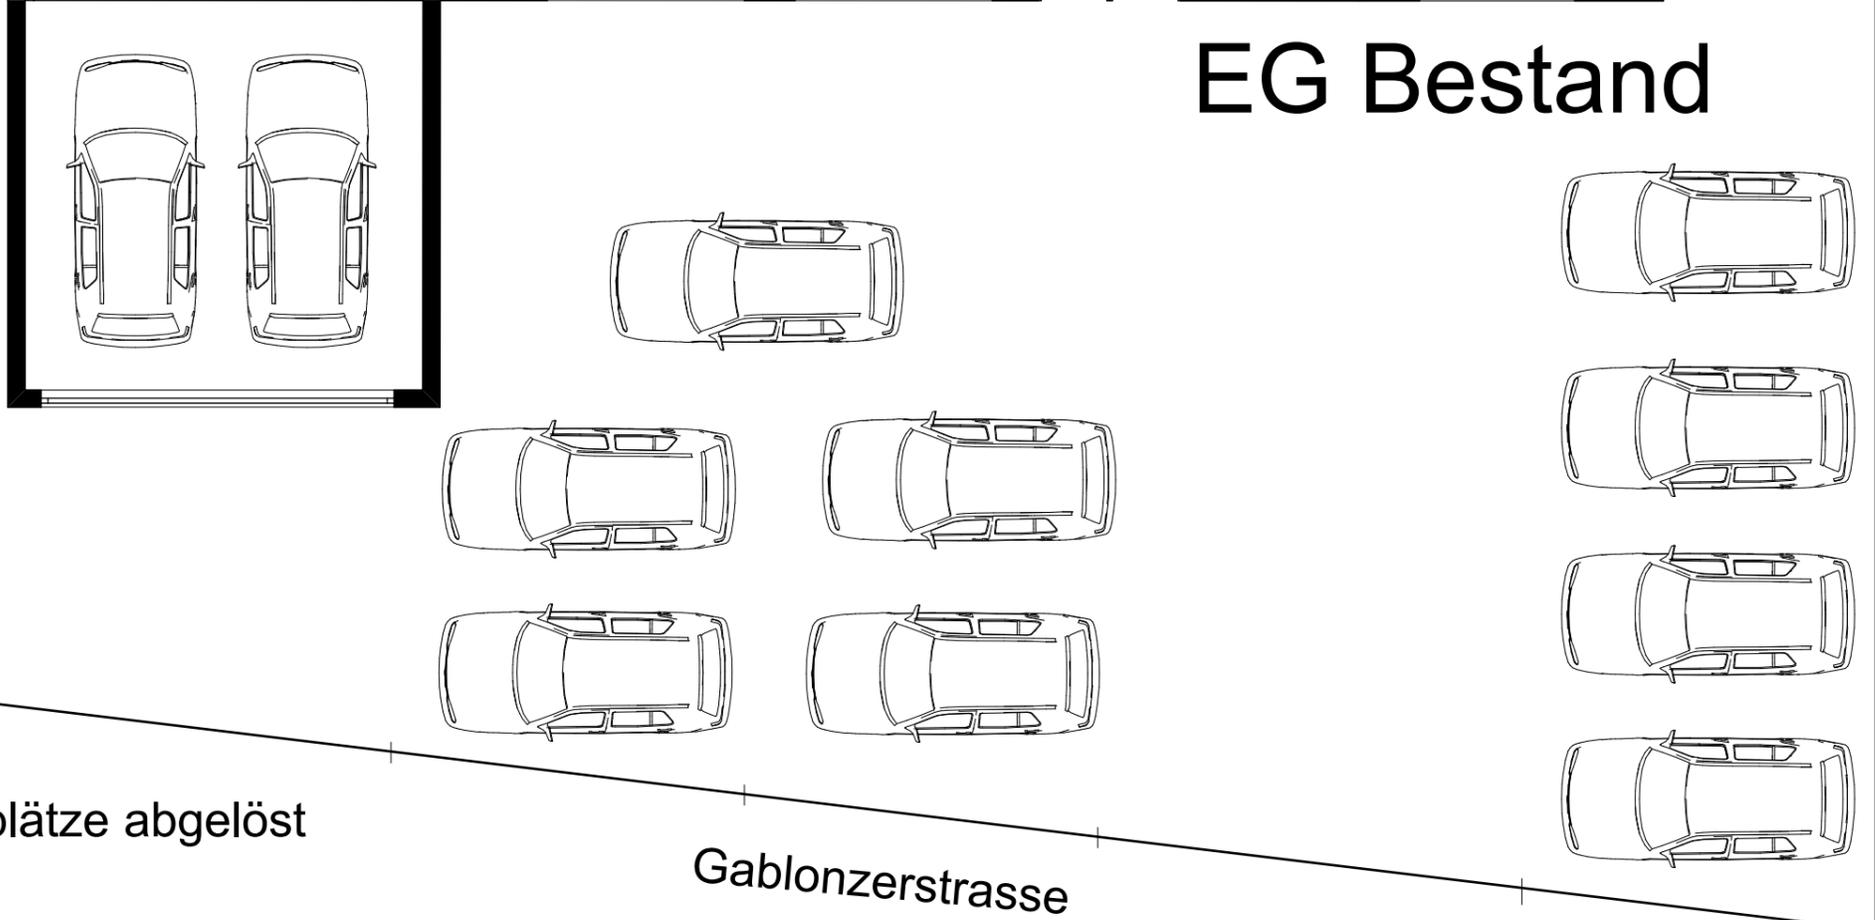

ellplätze abgelöst

Gablonzerstrasse

