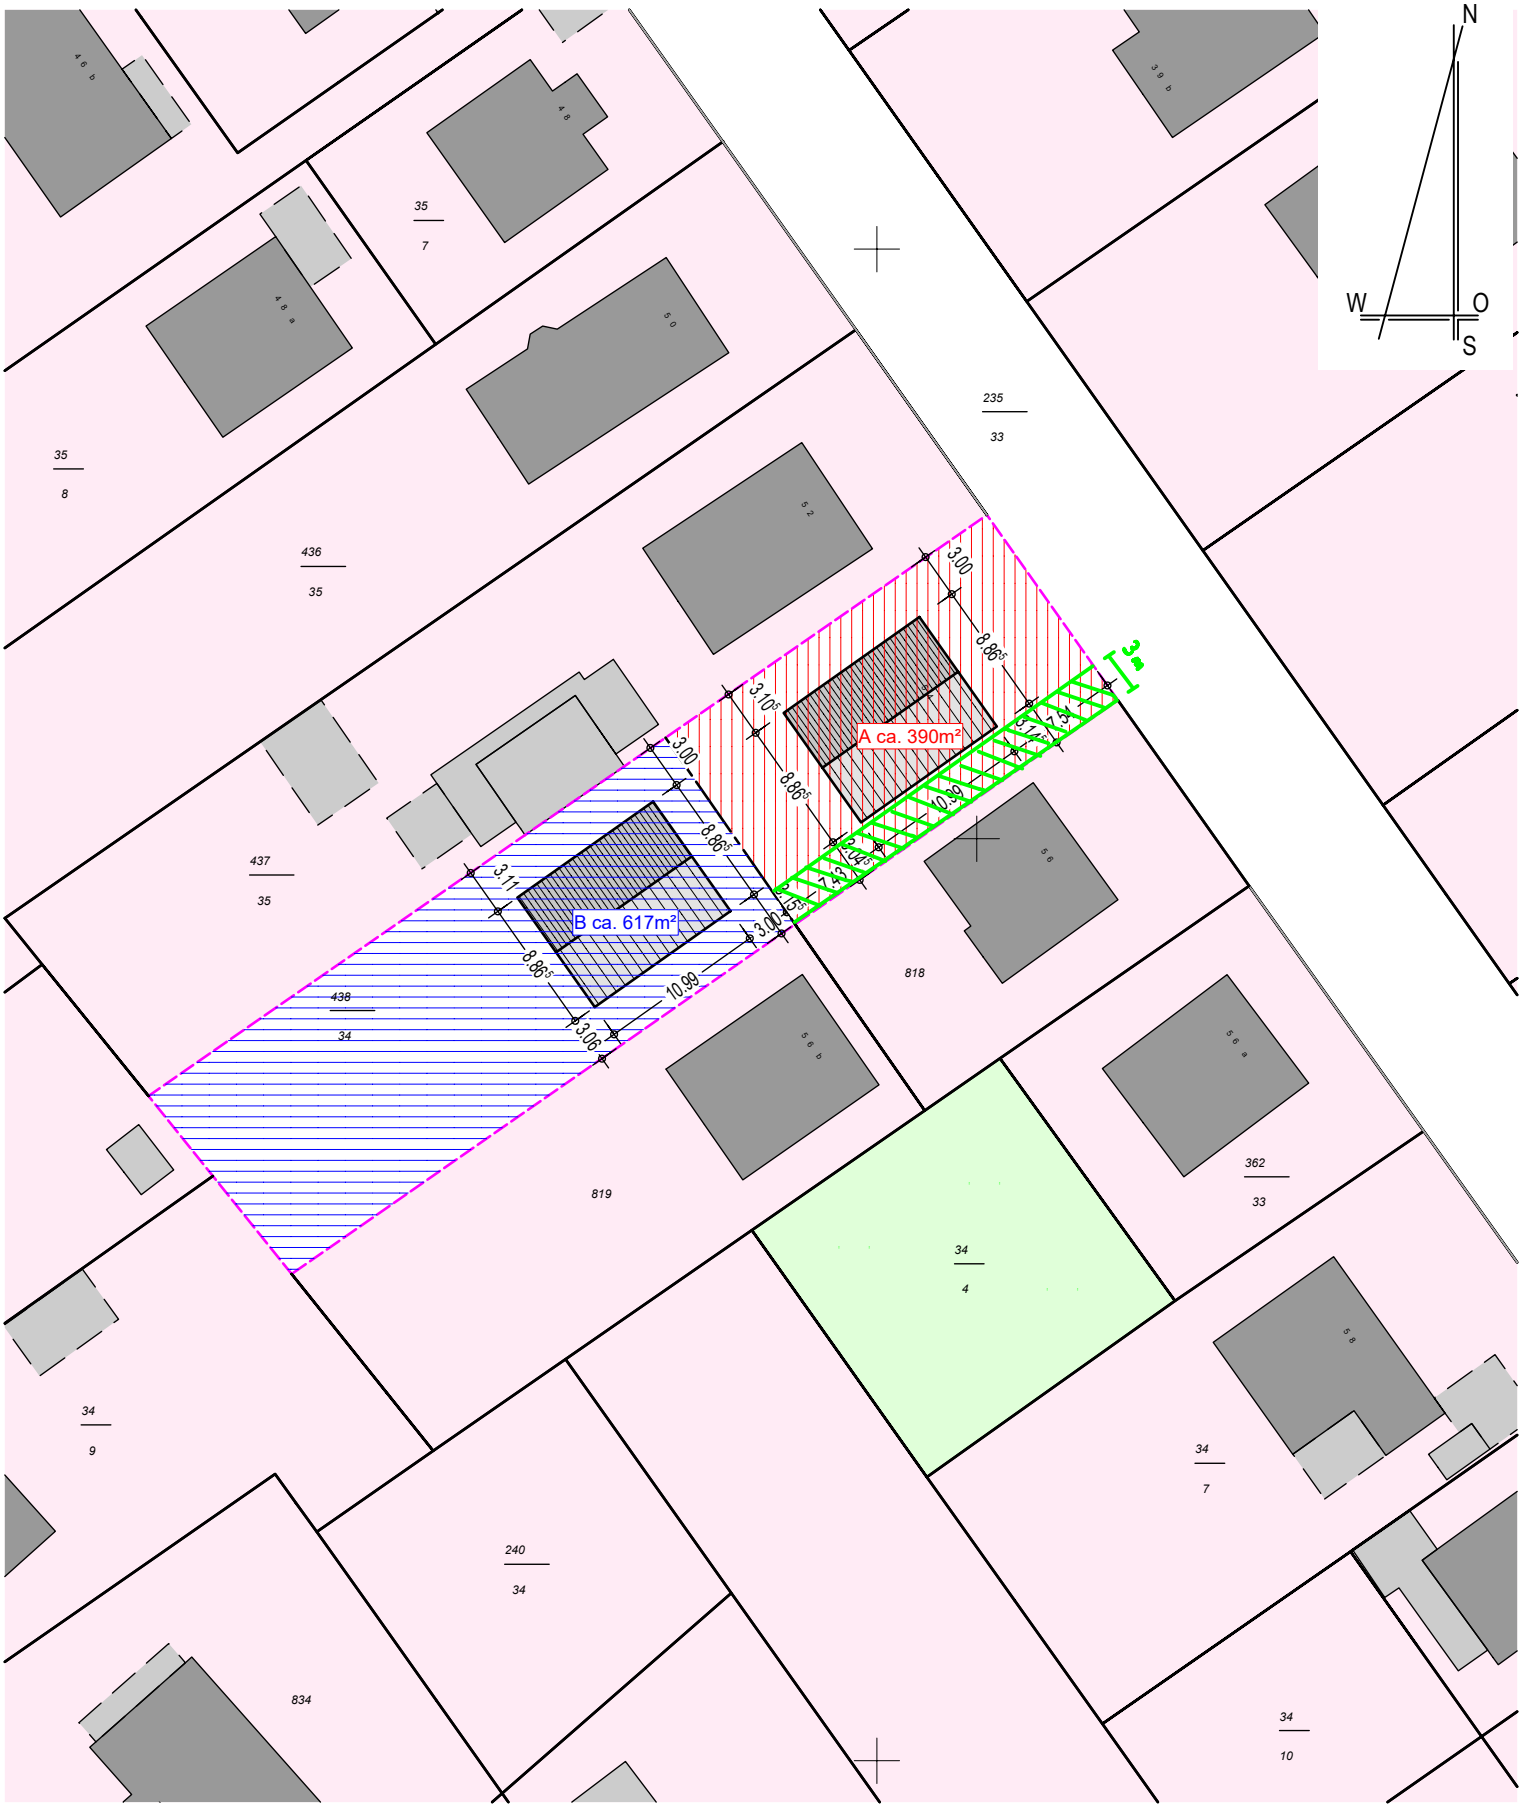

PROJEKT: Neubau von zwei Einzelhäusern		Projekt Nr.: 22-17 / 1169	Datum: 11.05.2022
		Planinhalt: Lageplan - Aufteilung	M.: 1:500
Adresse:	Rechterallee 54, 25462 Rellingen	Index:	-
Grundlage:	Auszug aus dem Liegenschaftskataster vom 15.03.2022		
Hinweis:	Aus den bereitgestellten Plan abgeleitete Koordinaten und Maße dürfen nicht zur Herstellung von Flurstücksgrenzen oder zur Ermittlung von Grenzbezügen verwendet werden. Alle Maße sind ca. Angaben und vor Ort zu Prüfen. Für genau Flächenangabe und Positionierung der Häuser, wird ein vom Vermesser erstellter Lageplan benötigt!		