

Dipl. Ing. (FA) Sven Reinke

Sachverständiger für Grundstücksbewertung

Tel: 0177-5621450 Büro: 039754-22271

E-Mail: Gutachter-Reinke@web.de

# vereinfachter Grundriss Erdgeschoss


Datum : 04.01.2024

Gemarkung Ueckermünde

Flur 5

Flurstück 43

## Objekt: Wohnhaus Chausseestraße 15

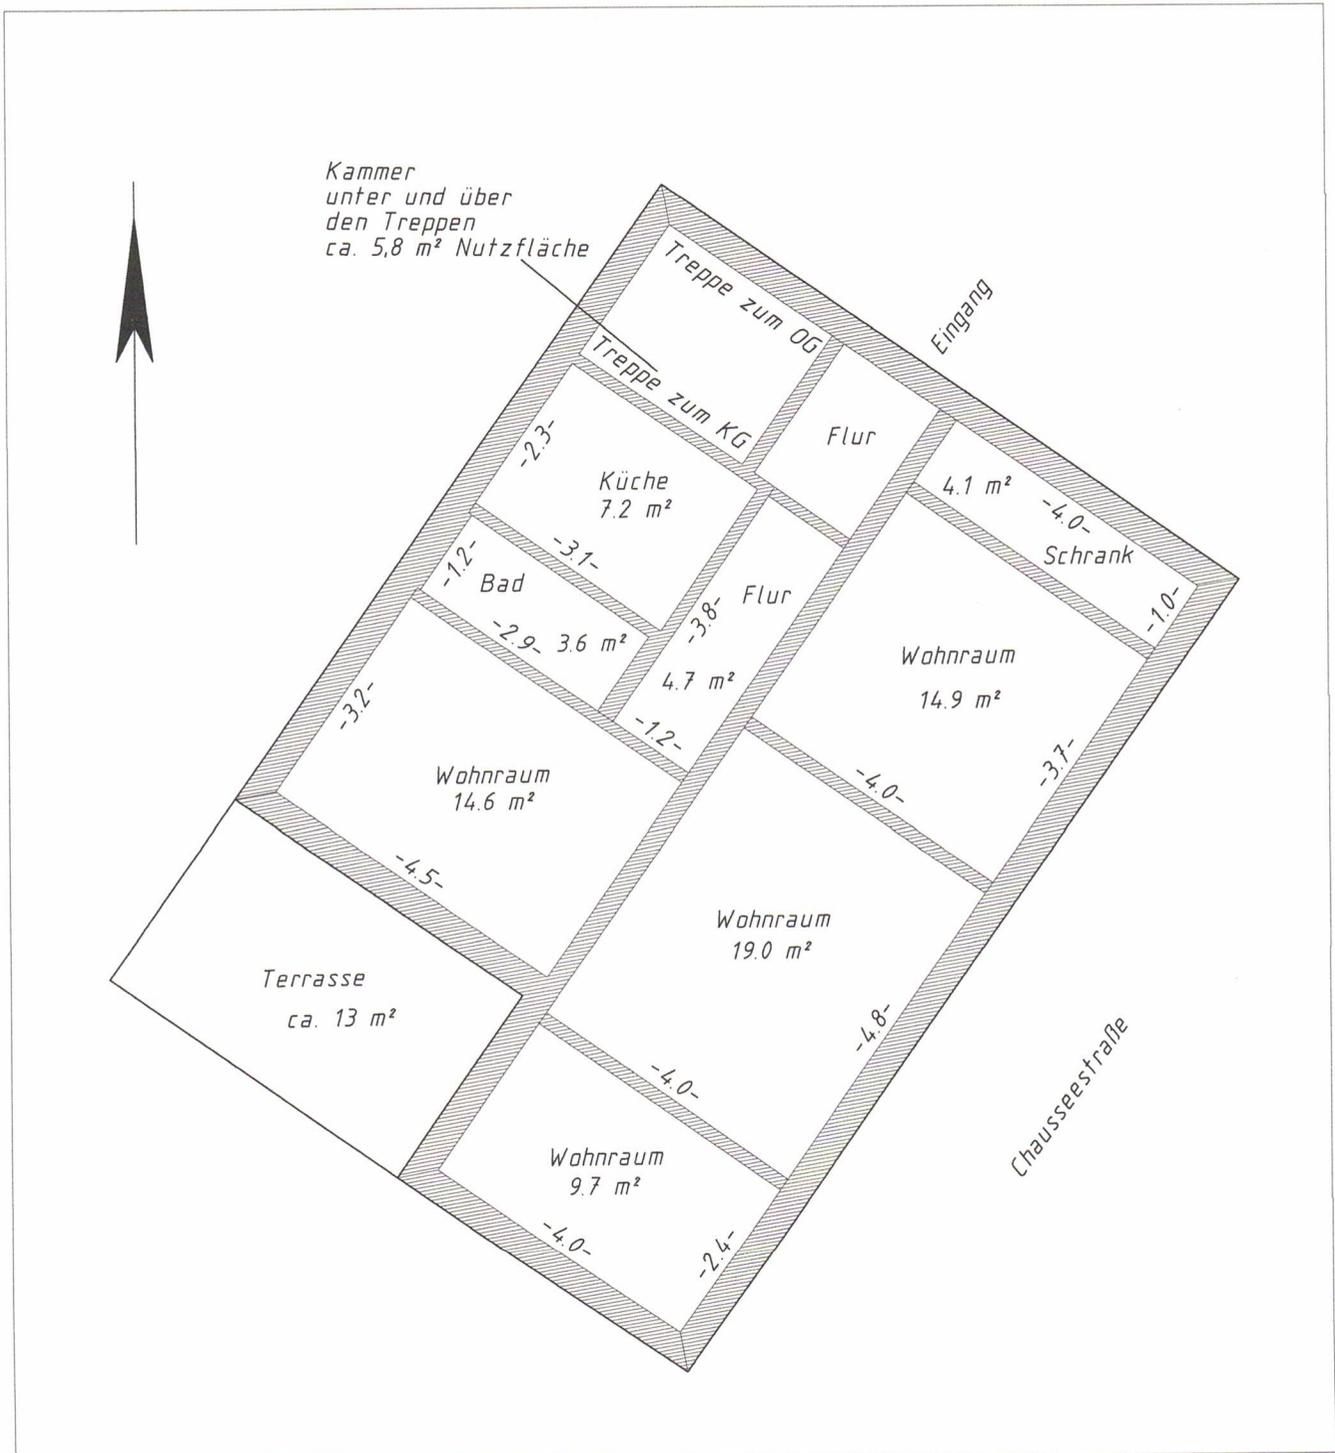

Dipl. Ing. (FH) Sven Reinke

Sachverständiger für Grundstücksbewertung

Tel: 0177-5621450 Büro: 039754-22271

E-Mail: Gutachter-Reinke@web.de

## vereinfachter Grundriss Obergeschoss

Datum : 04.01.2024

Gemarkung Ueckermünde

Flur 5

Flurstück 43

**Objekt: Wohnhaus Chausseestraße 15**

